


POHĽAD ZADNÝ ( ZÁPADNÝ ) - BÚRACIE PRÁCE  
M 1 : 100

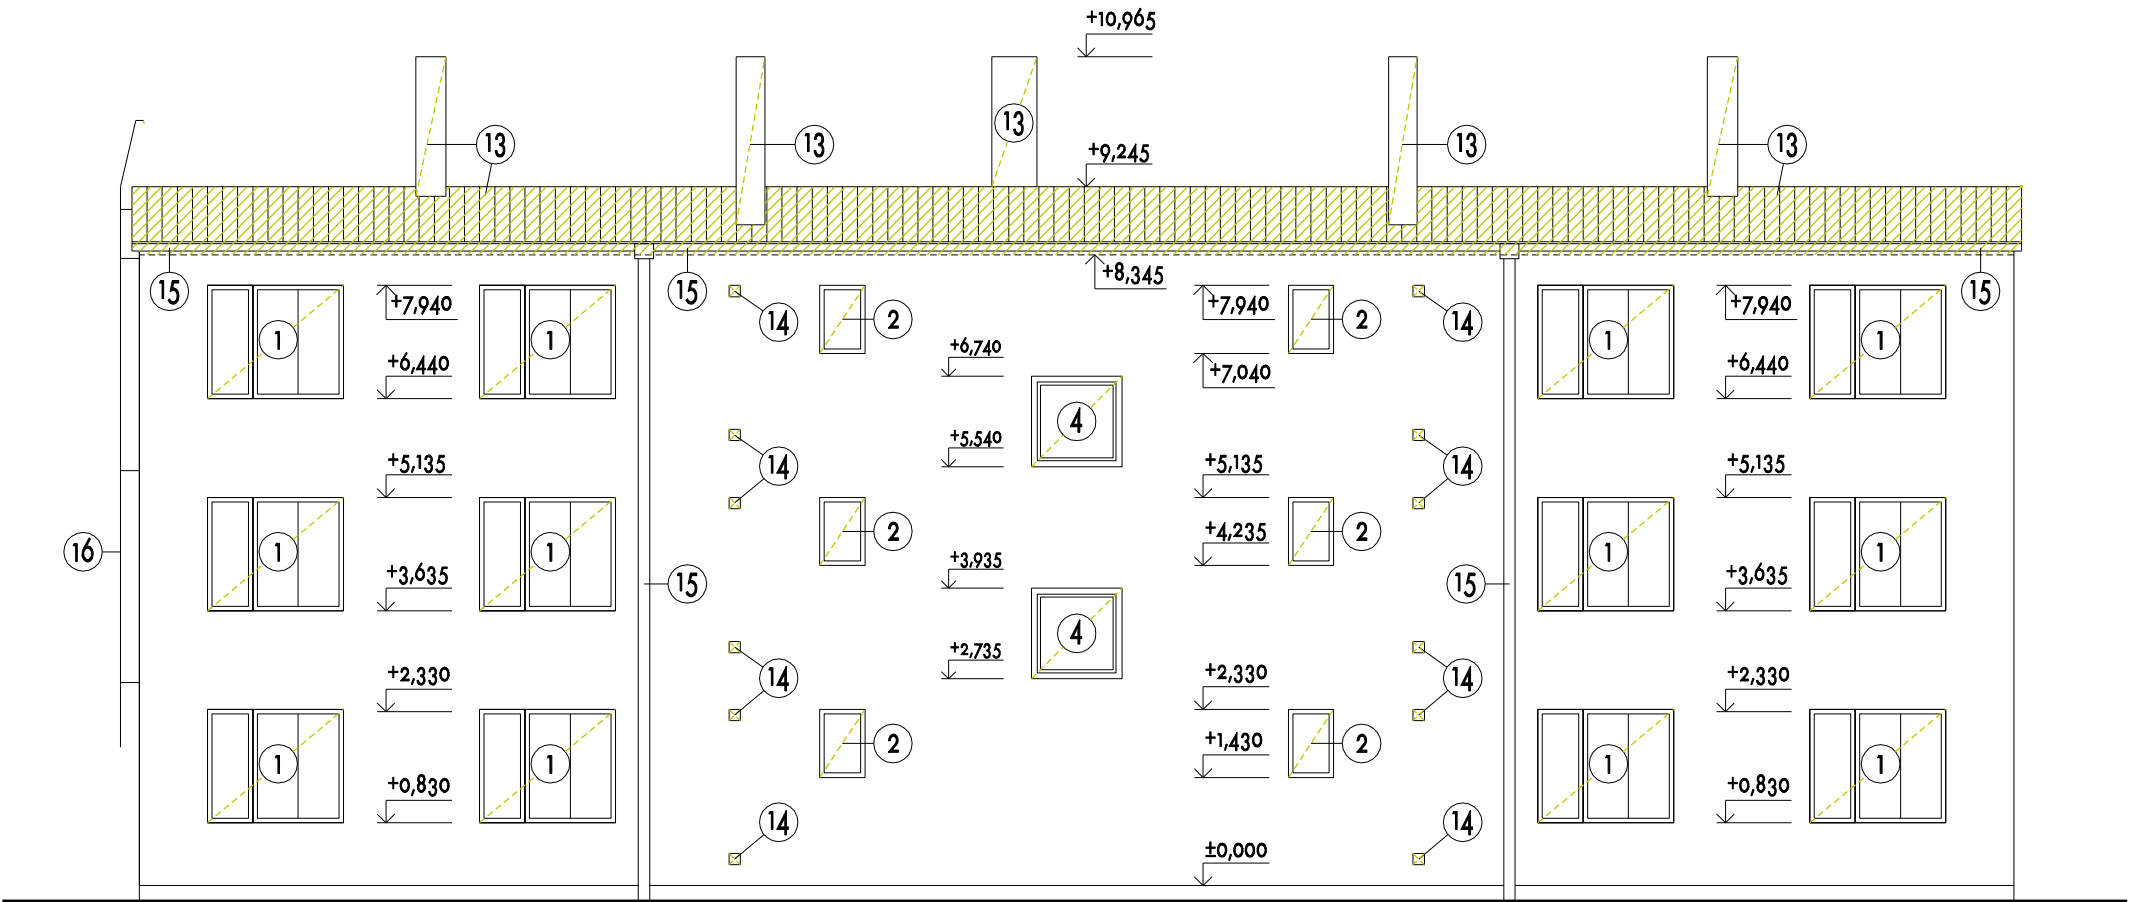

LEGENDA :

-  JESTVUJÚCE KONŠTRUKCIE  
 BÚRACIE PRÁCE

POZNÁMKY :

- TABUĽKA BÚRACÍCH PRÁČ VIŠ TECHNICKÁ SPRÁVA

±0,000 = 213,60

Navrhov:	Ing. Jana Jedínková	<div></div> <div>ING. JANA JEDÍNKOVÁ</div> <div>LETNÁ 45, 040 01 KOŠICE</div> <div>TEL : +421 915 640 833</div>	
Zodpovedný proj.:	Ing. Jana Jedínková		
Vypracoval:	Ing. Jana Jedínková		
Investor:	OBEC LEMEŠANY, Lemešany 186, 082 03		
Miesto stavby:	Lemešany, parcela č. 185/1, 185/3, 185/4		
Stavba:	SKVALITNENIE BÝVANIA PRE OBYVATEĽOV Z MRK V OBCI LEMEŠANY		
Objekt:	O2 BYTOVÝ DOM "B" - 16 BJ - PRESTAVBA A NADSTAVBA	Počet A4:	2
		Dátum:	02/2019
		Stupeň:	REALIZAČNÝ PROJEKT
		Arch.č.:	A - I. 2019. D.02 - R.7
		Mierka:	Č.výkresu:
Časť:	ARCHITEKTÚRA	1 : 100	7
Obsah:	POHĽAD ZADNÝ ( ZÁPADNÝ ) - BÚRACIE PRÁCE		