




REZ A - A - NOVÝ STAV
M 1 : 100

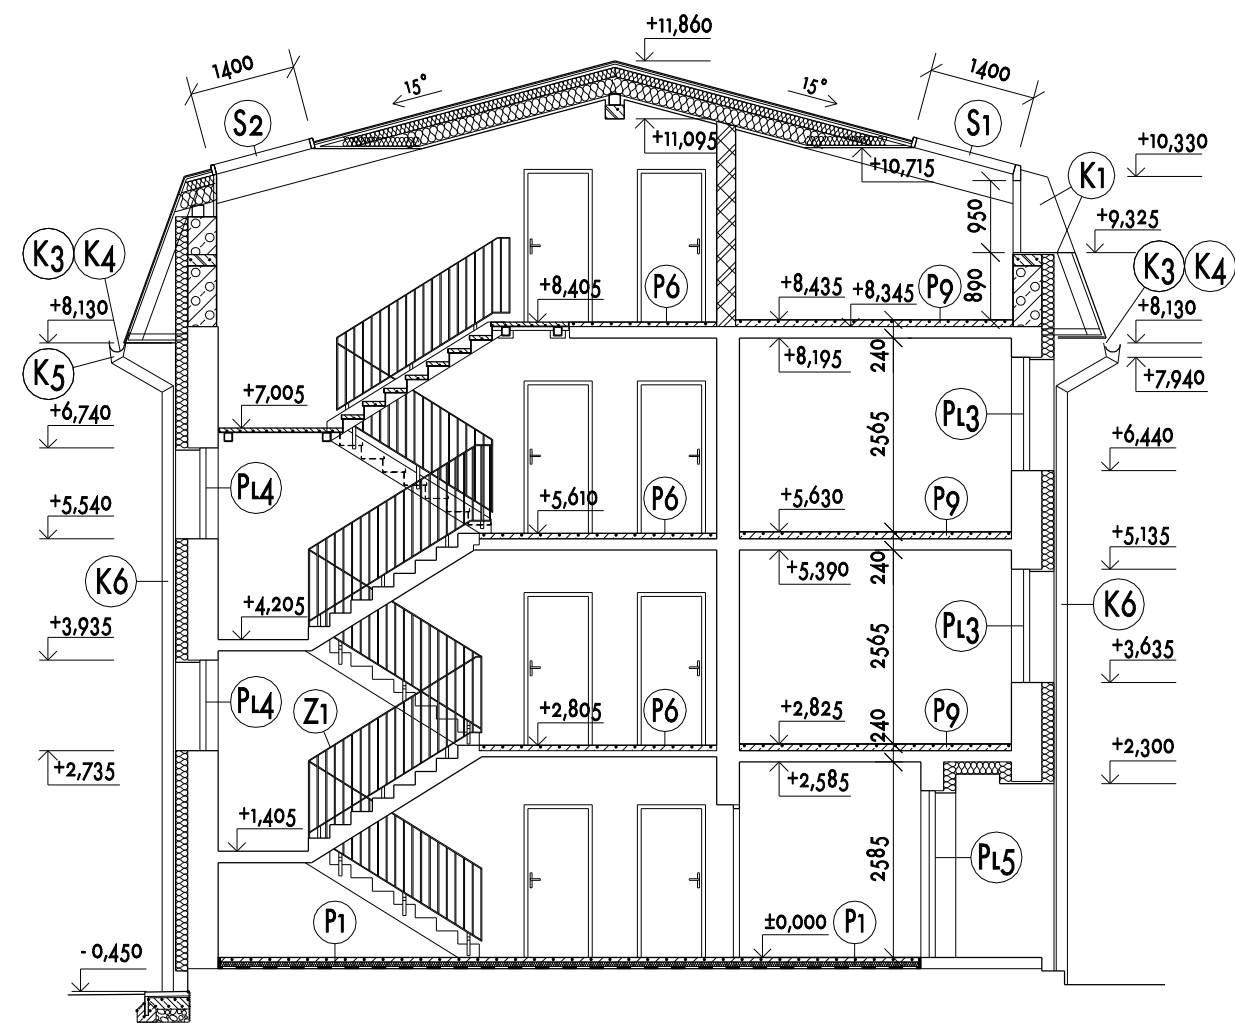


REZ B - B - NOVÝ STAV
M 1 : 100

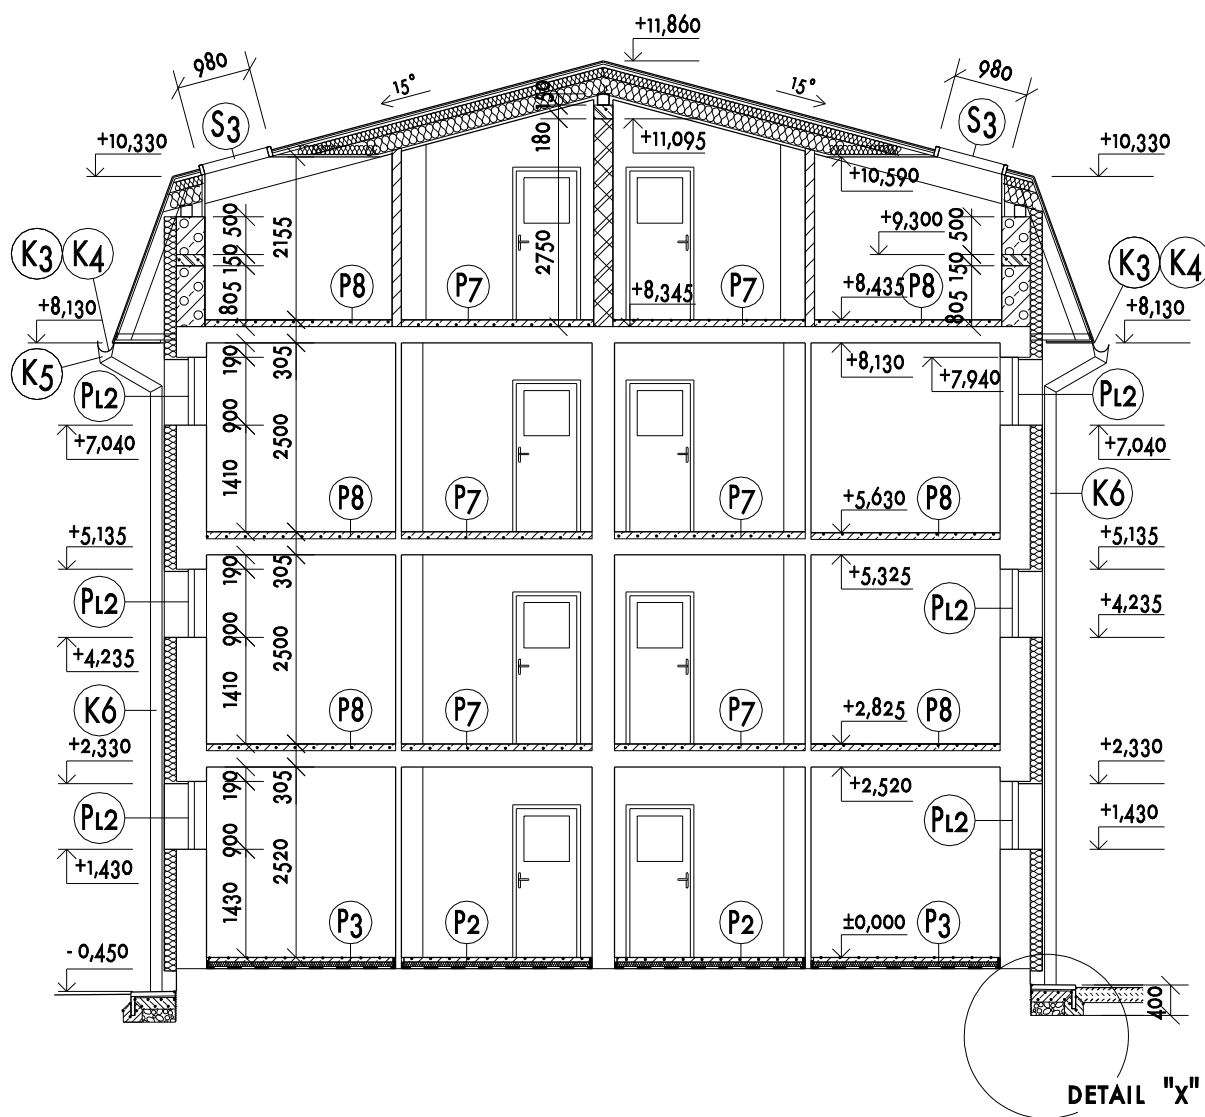

DETAIL "x"
M 1 : 25

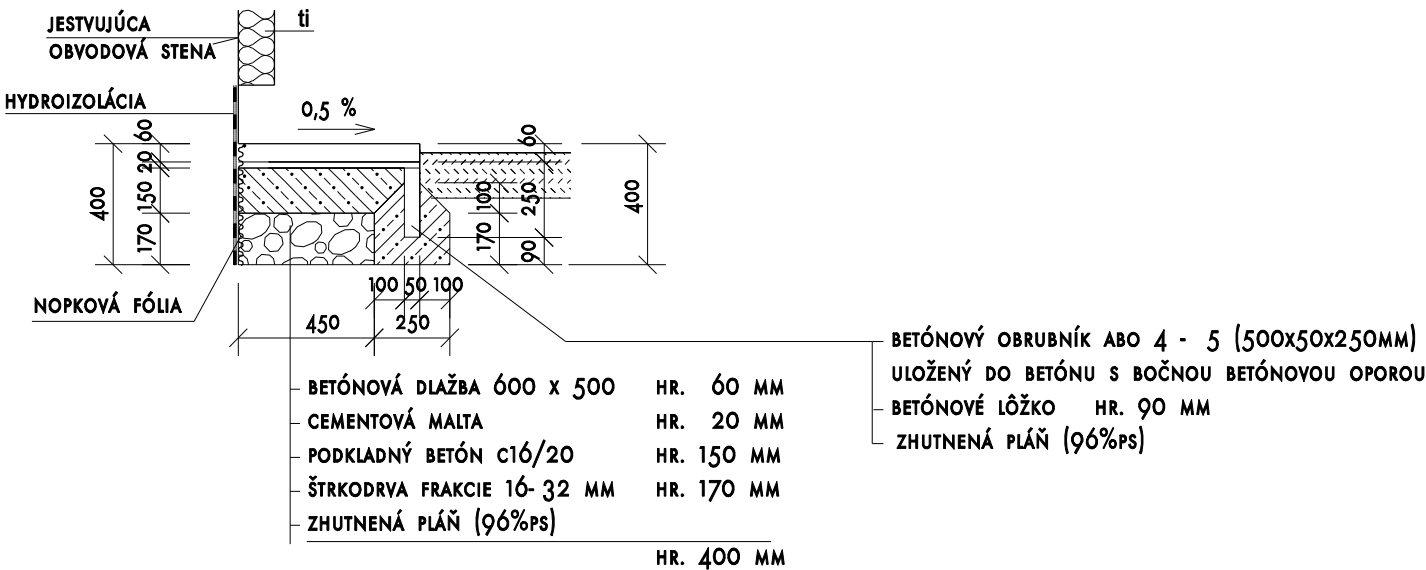

±0,000 = 213,60

Navrhov:	Ing. Jana Jedíňková	<div></div> <div>ING. JANA JEDÍŇKOVÁ</div> <div>LETNÁ 45, 040 01 KOŠICE</div> <div>TEL : +421 915 640 833</div>	
Zodpovedný proj.:	Ing. Jana Jedíňková		
Vypracoval:	Ing. Jana Jedíňková		
Investor:	OBEC LEMEŠANY, Lemešany 186, 082 03		
Miesto stavby:	Lemešany, parcela č. 185/1, 185/3, 185/4		
Stavba:	SKVALITNENIE BÝVANIA PRE OBYVATEĽOV Z MRK V OBCI LEMEŠANY		
Objekt:	O2 BYTOVÝ DOM "B" - 16 BJ - PRESTAVBA A NADSTAVBA		
Časť:	ARCHITEKTÚRA		
Obsah:	REZY - NOVÝ STAV		
		Počet A4:	2
		Dátum:	02/2019
		Stupeň:	REALIZAČNÝ PROJEKT
		Arch.č.:	A - I. 2019. D.02 - R. 13
		Mierka:	Č.výkresu:
		I : 100	13