



PÔDORYS NA +5,620 m (+ 8,470 m) / M1:50

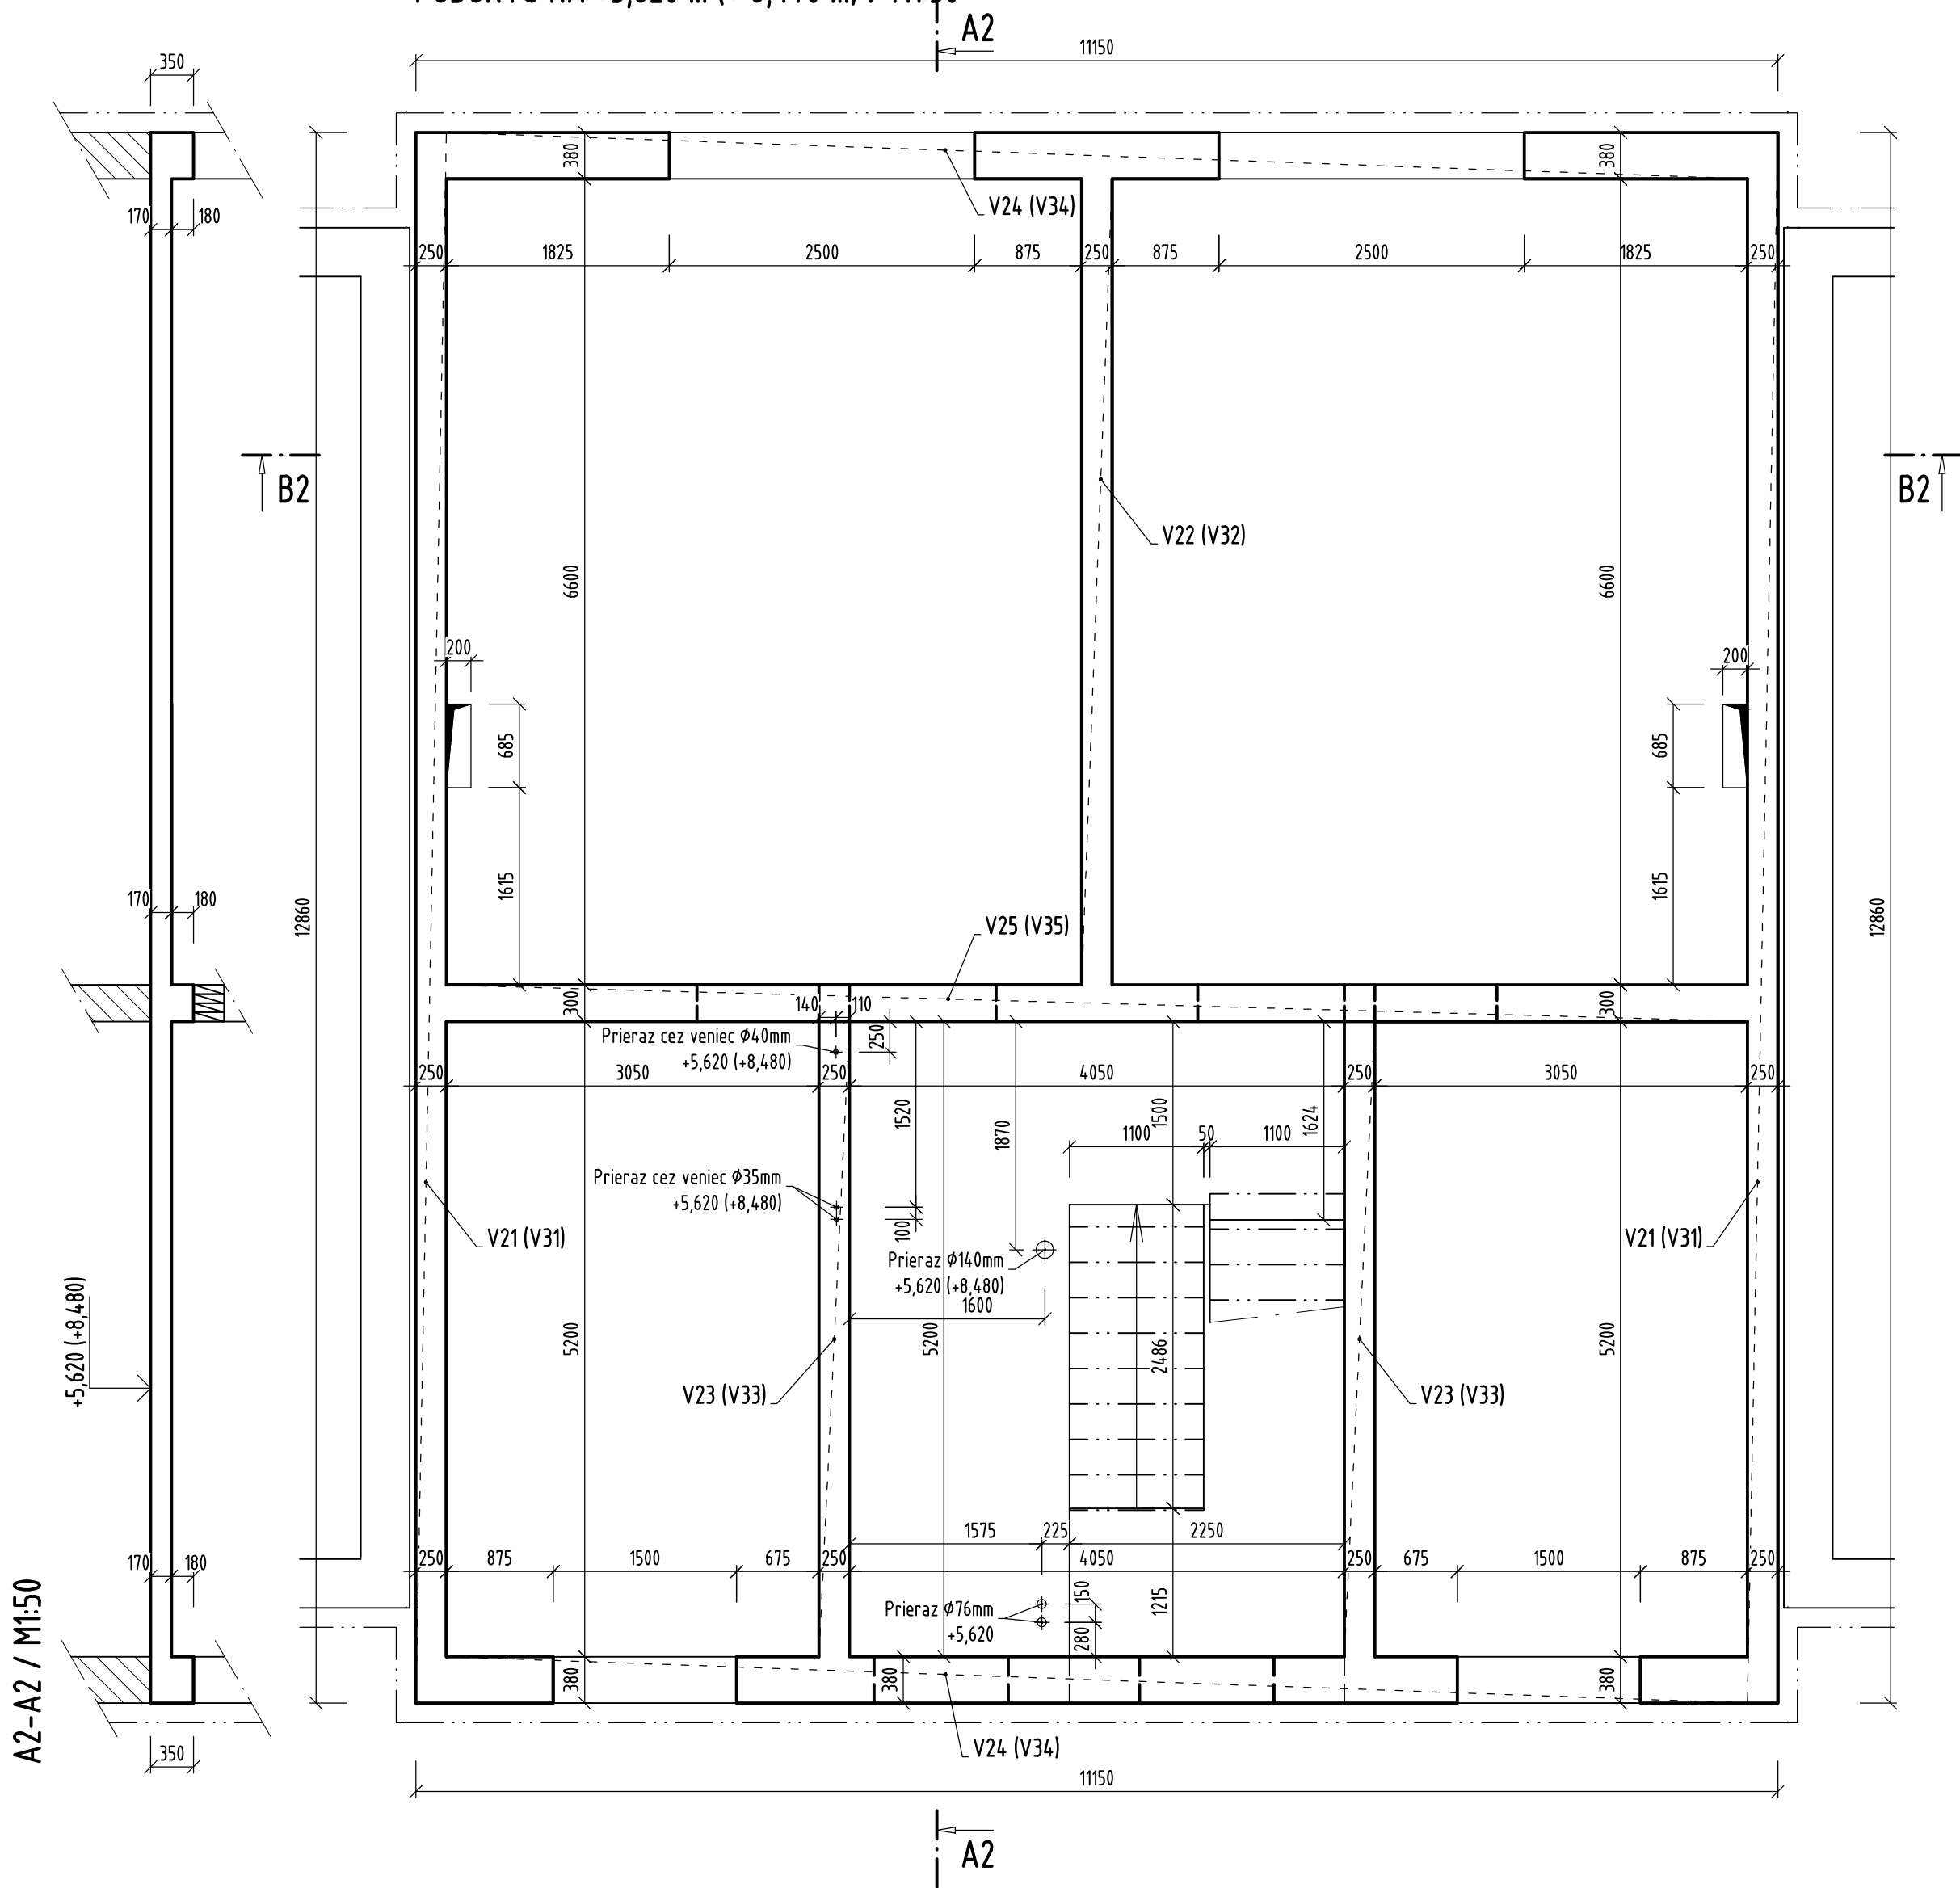

B2-B2 / M1:50

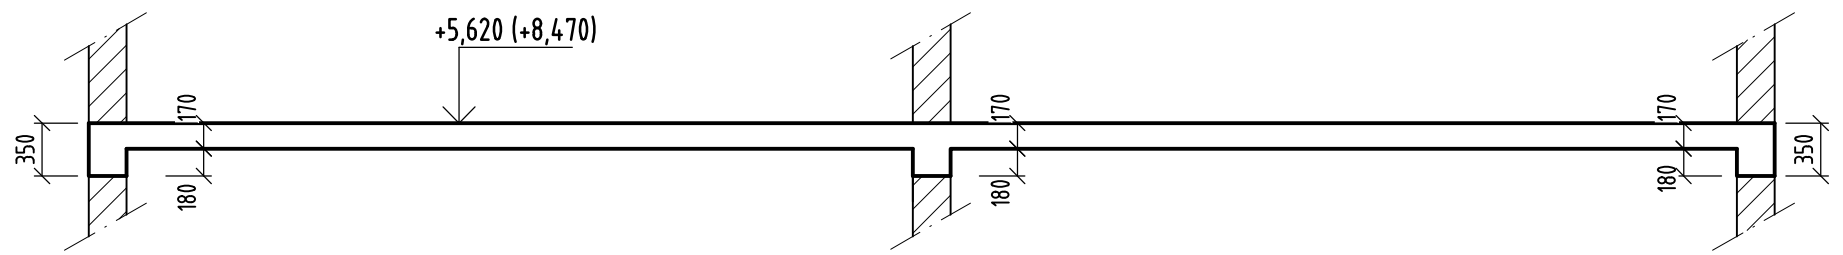

BETÓN STN EN 206 - C20/25- χ C1-Cl0,4-Dmax16-S3
OCEĽ STN EN 10 080 B500B

SÚRADNÝ SYSTÉM - S-JTSK			<div>MOSTAS</div> <div>S. R. O.</div> <div>FLORIÁNSKA 11; 040 01 KOŠICE</div>	
Zodpovedný projektant stavby	Ing. J. Jedináková			
Zodpovedný projektant objektu	Ing. J. Jedináková			
Navrhol	Ing. V. Jakubec			
Vypracoval	Ing. I. Kočiščák			
Miesto stavby	Lemešany, parc. č. 185/1, 185/3, 185/4		Formát	A2
Okres	Prešov		Dátum	02.2019
Investor	Obec Lemešany, Lemešany 186, 082 03		Účel	DSPRS
Stavba:	SKVALITNENIE BÝVANIA PRE OBYVATEĽOV Z MRK V OBCI LEMEŠANY		Číslo zákazky	2019012101
			Súprava	
Objekt:	03 BYTOVÝ DOM "C" - 8 BJ - NOVOSTAVBA			
Názov prílohy:	DOSKA NA +5,620 m (+8,480 m) / TVAR		Mierka 1:50	Číslo prílohy 4.1