




PÔDORYS NA + 1,320 m / M1:50

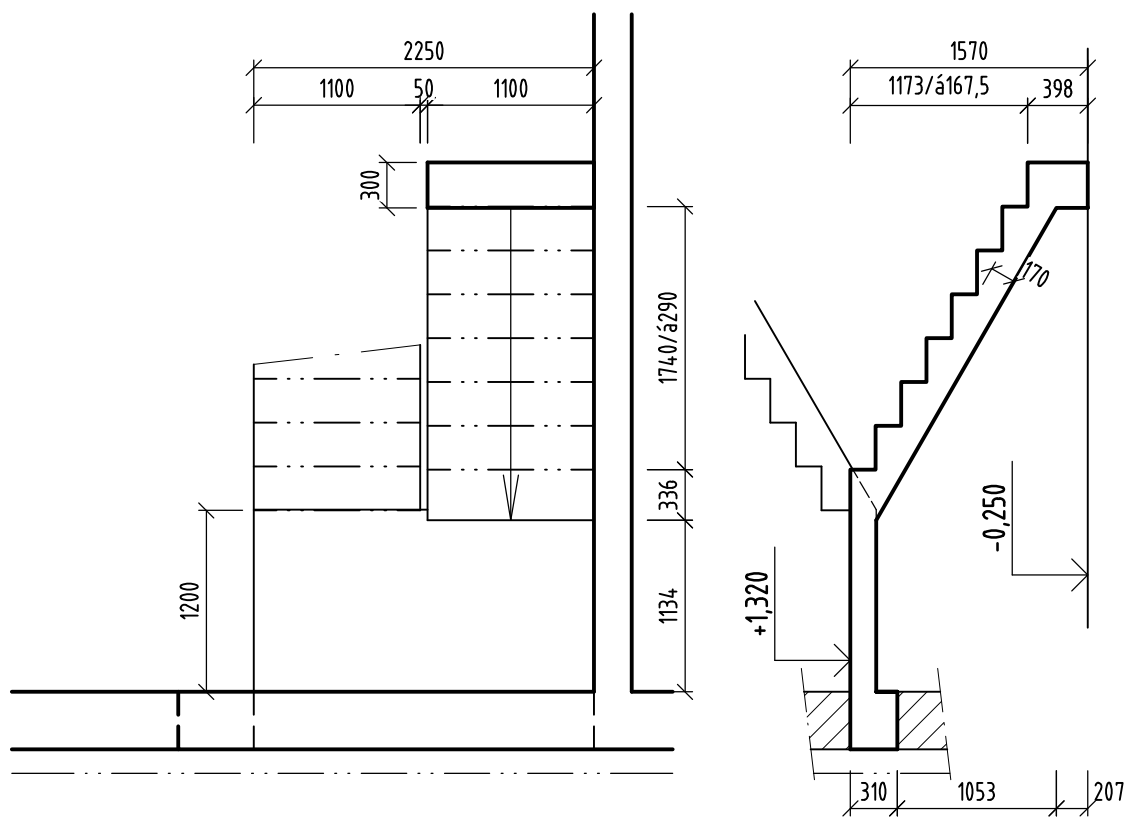


PÔDORYS NA + 2,770 m / M1:50

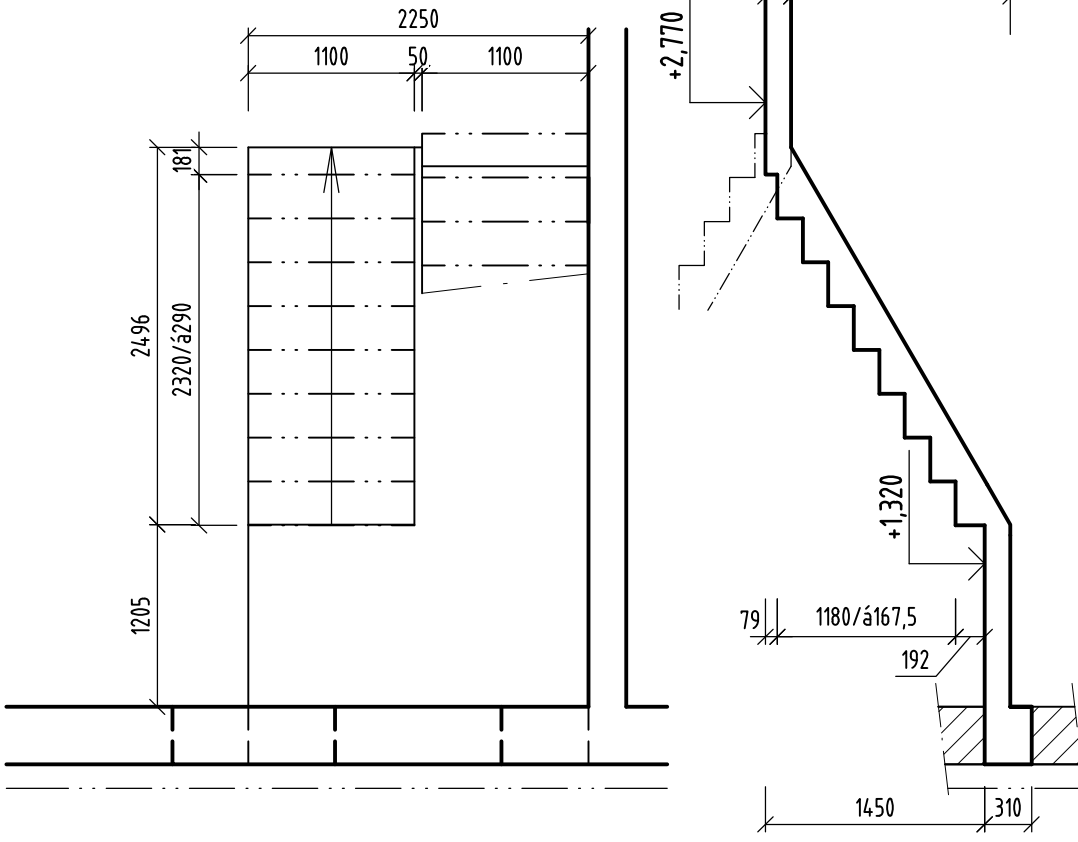


PÔDORYS NA + 4,180 m / M1:50

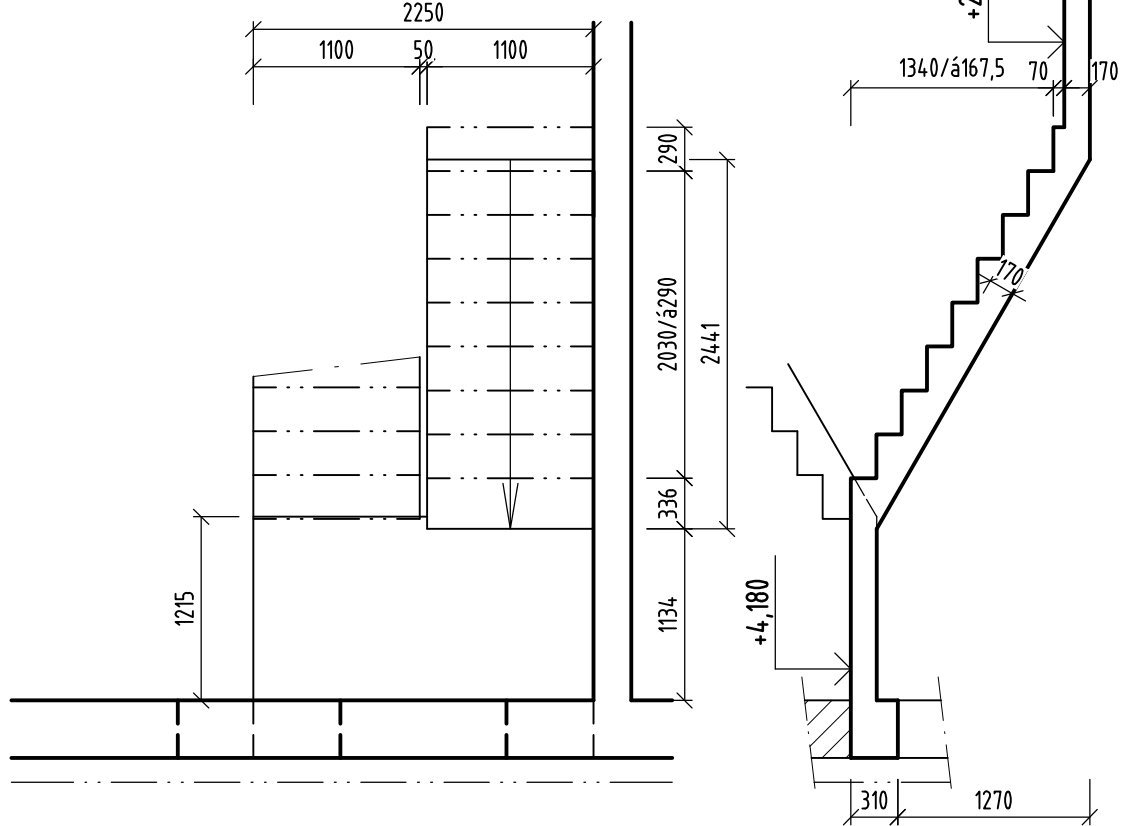


PÔDORYS NA + 5,620 m / M1:50

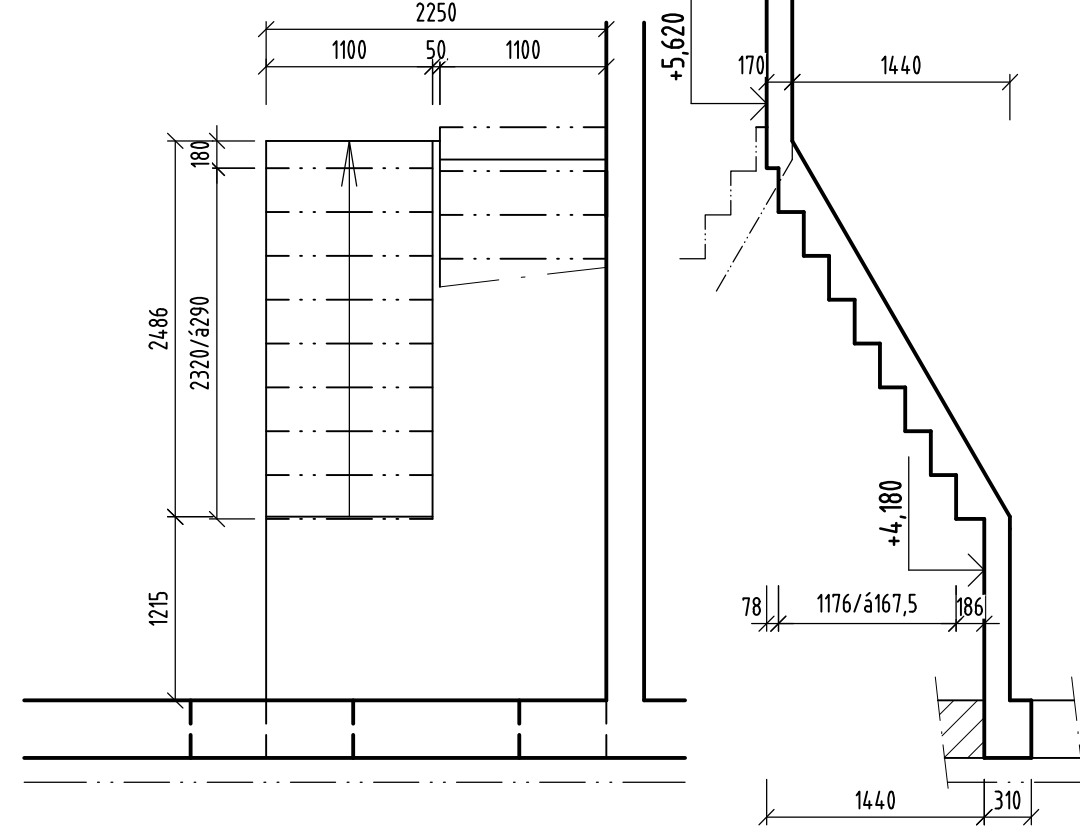


PÔDORYS NA + 7,030 m / M1:50

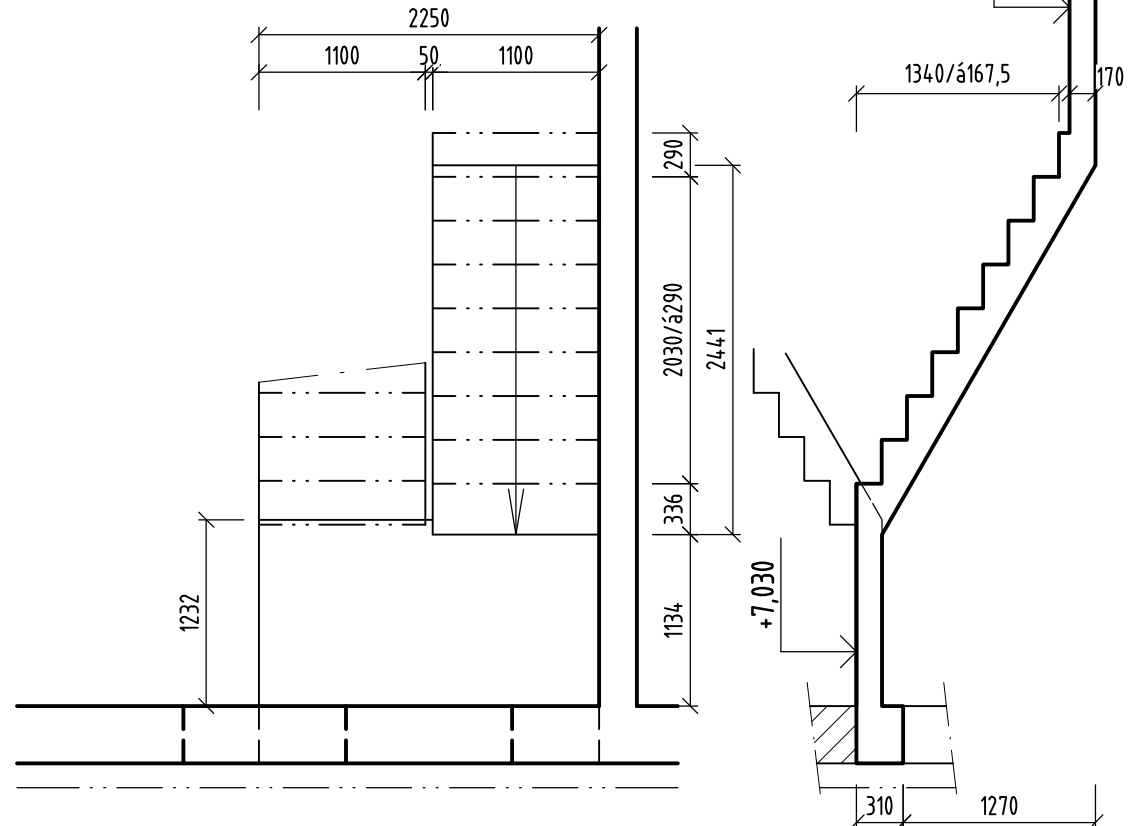

PÔDORYS NA + 8,470 m / M1:50

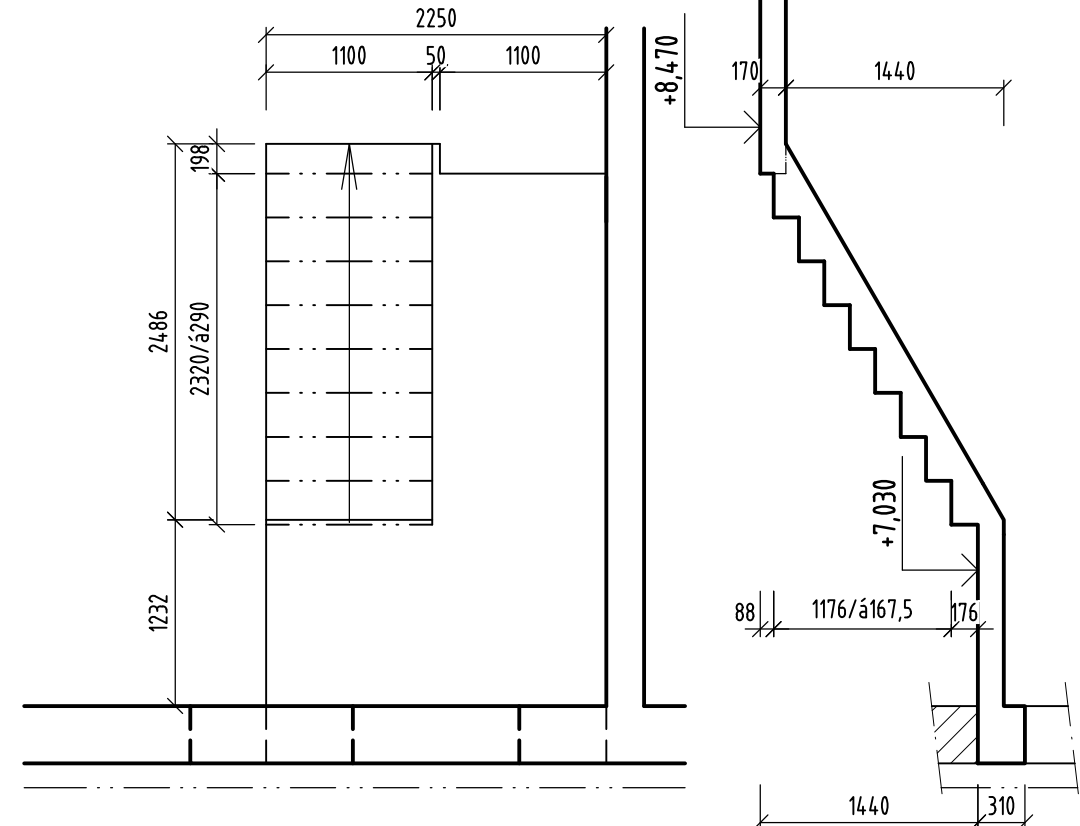

BETÓN STN EN 206 - C20/25-XC1-CI0,4-Dmax16-S3
OCEĽ STN EN 10 080 B500B

SÚRADNÝ SYSTÉM - S-JTSK VÝŠKOVÝ SYSTÉM - BpV				
Zodpovedný projektant stavby	Ing. J. Jedináková			
Zodpovedný projektant objektu	Ing. J. Jedináková			
Navrhov	Ing. V. Jakubec			
Vypracoval	Ing. I. Kočiščák			
Miesto stavby	Lemešany, parc. č. 185/1, 185/3, 185/4	Formát	A2	
Okres	Prešov	Dátum	02.2019	
Investor	Obec Lemešany, Lemešany 186, 082 03	Účel	DSPRS	
Stavba:	SKVALITNENIE BÝVANIA PRE OBYVATEĽOV Z MRK V OBCI LEMEŠANY		Číslo zákazky	2019012101
Objekt:	03 BYTOVÝ DOM "C" - 8 BJ - NOVOSTAVBA		Súprava	
Názov prílohy:	SCHODISKO / TVAR		Mierka 1:50	Číslo prílohy 6.1