
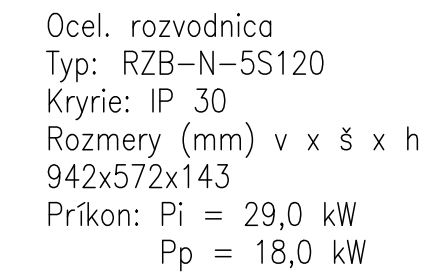



čl. 411: Ochranné opatrenie: Samočinné odpojenie napájania
 čl. 415.1: Doplnková ochrana: prúdové chrániče

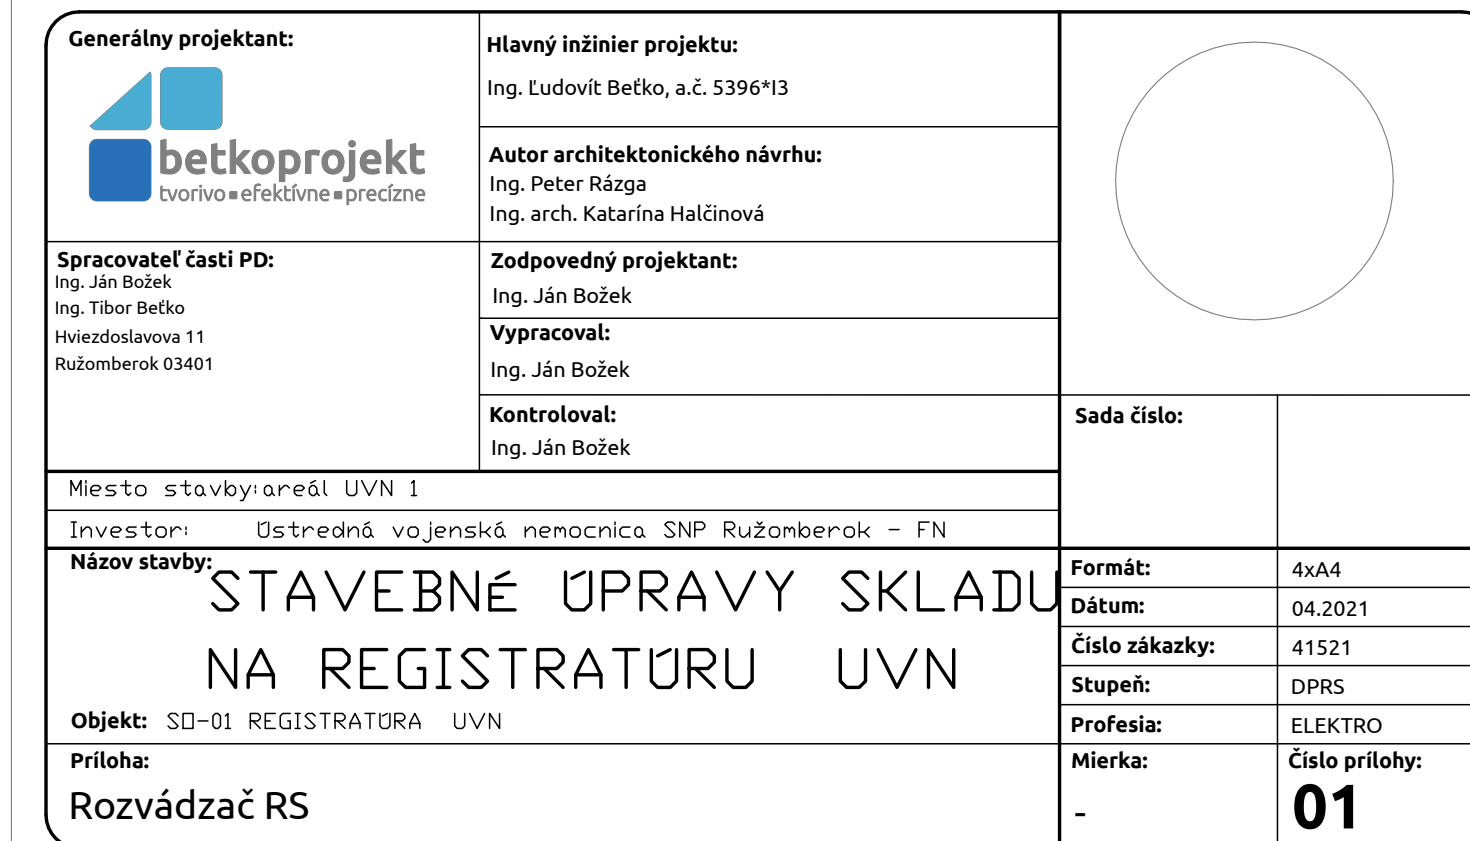

Projektová dokumentácia slúži výhradne pre vydanie stavebného povolenia
a nenahrádza realizačnú projektovú dokumentáciu a ani dielenskú dokumentáciu.

[illegible]

*Informácie, ktoré obsahuje tento dokument sú vlastníctvom Beťkoprojekt s.r.o. a nesmú sa reprodukovat ani odovzdať tretej osobe, alebo byť použité akýmkoľvek spôsobom bez predchádzajúceho písomného povolenia Beťkoprojekt s.r.o., alebo ním oprávnenej osoby.

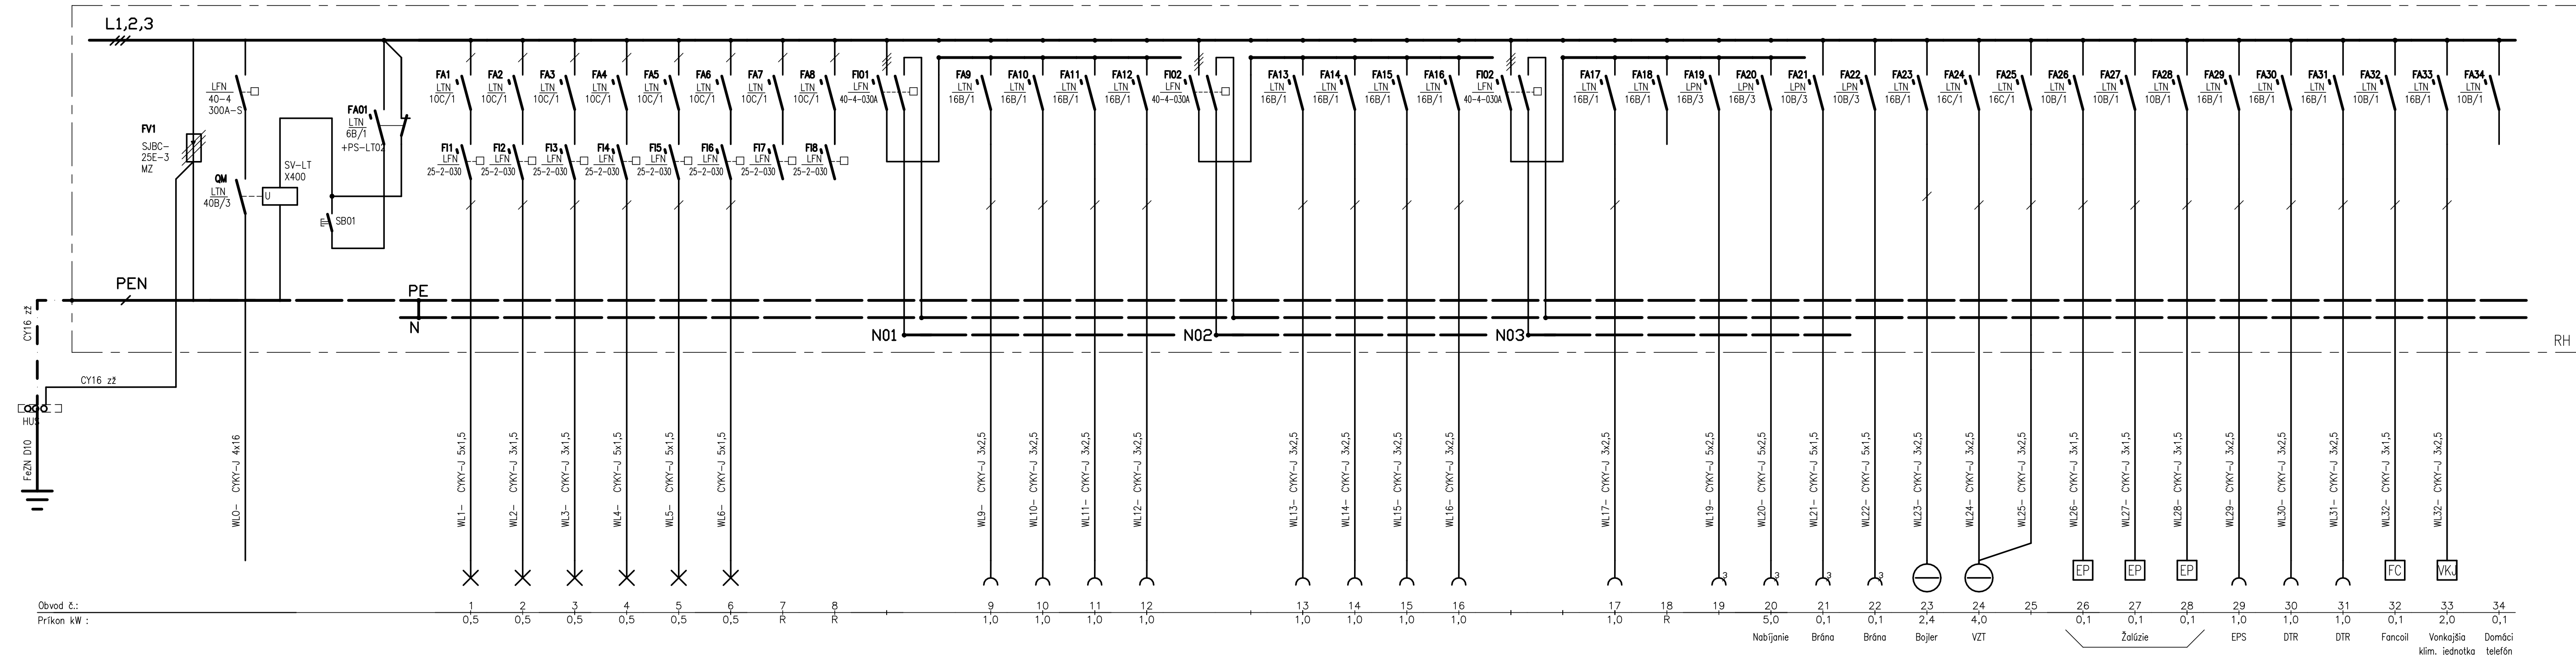

List č.3

List č.4