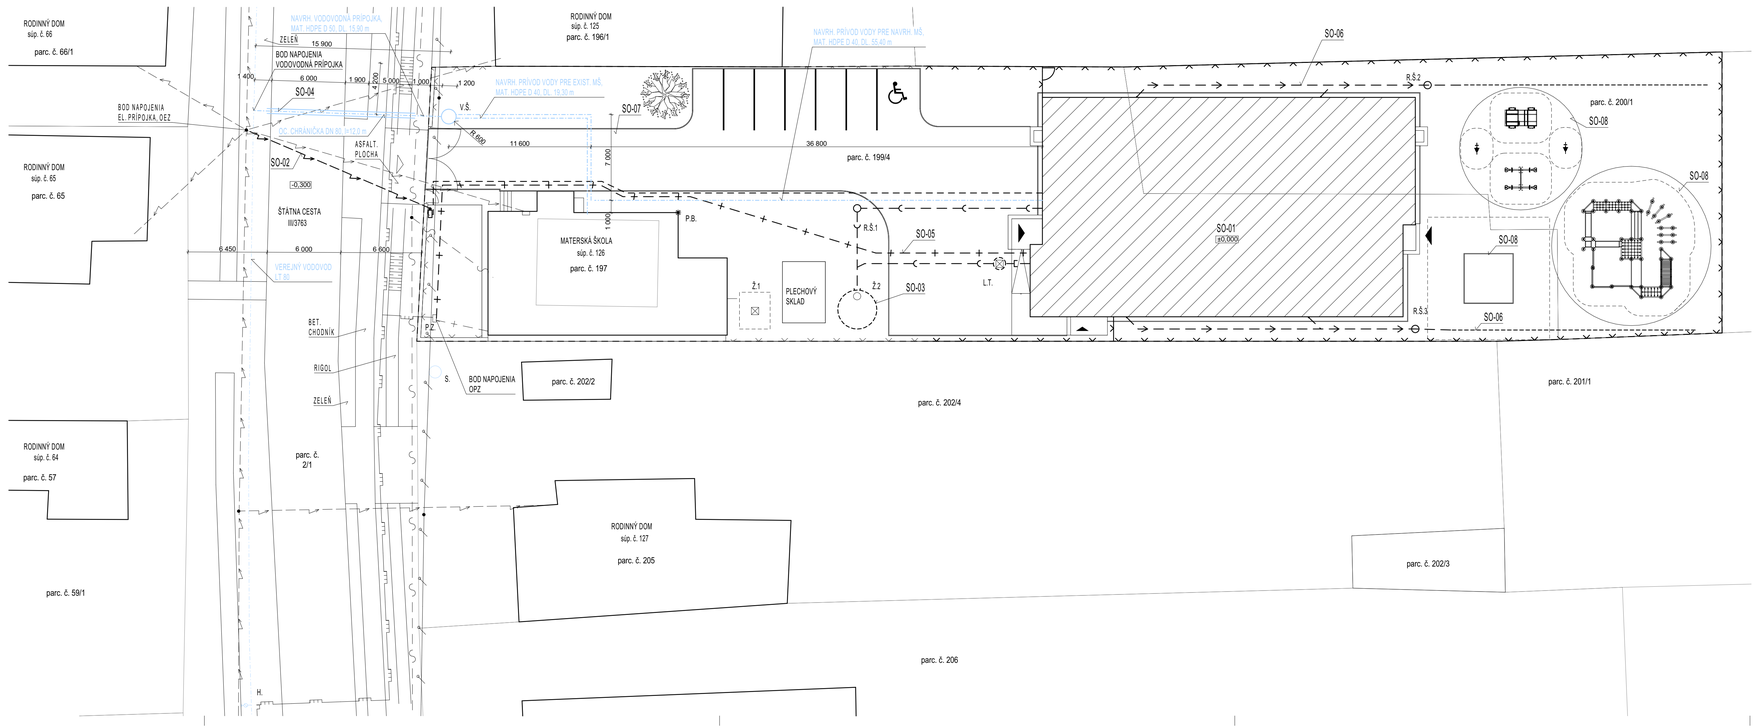

LEGENDA:

- NAVRH. HLAVNÝ OBJEKT
- EXIST. OBJEKTY
- NAVRH. SPEVNENÁ PLOCHA
- NAVRH. DETSKÉ IHRISKO
- NAVRH. DETSKÉ PIESKOVISKO
- EXIST. ZELEŇ
- EXIT. VJAZD NA DOTKNUTÝ POZEMOK
- NAVRH. HLAVNÝ VSTUP DO OBJEKTU
- NAVRH. VSTUP DO OBJEKTU - ZÁSOBOVANIE
- HRANICE PARCIEL REG. "C"
- HRANICE POVRCHOV
- HRANICA DOTKNUTÉHO POZEMKU
- EXIST. OPLOTENIE Z VLNITÉHO PLECHU
- EXIST. OCEL. OPLOTENIE S PODMUROVKOU
- NAVRH. OPLOTENIE
- EXIST. VZDUŠNÉ VEDENIE NN
- NAVRH. PRÍPOJKA VZDUŠNÁ, OEZ
- NAVRH. NN ZEMNÝ PRÍVOD EL. ENERGIE DO OBJEKTU
- NAVRH. PRÍPOJKA SPLAŠKOVEJ KANALIZÁCIE
- NAVRH. TUKOVÁ KANALIZÁCIA
- NAVRH. DAŽĎOVÁ KANALIZÁCIA
- NAVRH. LÍNIOVÝ VSAK
- EXIST. VEREJNÝ VODOVOD
- NAVRH. VODOVODNÁ PRÍPOJKA, PRÍVOD VODY DO OBJEKTU
- STL PLYNOVOD A PRÍPOJOVACÍ PLYNOVOD
- EXIST. OBERNÉ PLYNOVÉ ZARIADENIE
- NAVRH. OBERNÉ PLYNOVÉ ZARIADENIE
- EXIST. VZDUŠNÉ TELEKOM. VEDENIE
- EXIST. VZDUŠNÉ VEDENIE MIESTNY ROZHLAS
- P.B. PEVNÝ VÝŠKOVÝ BOD, ROH SOKLOVÉHO MURIVA. V.Š. v. = -0,100

OBJEKTOVÁ SKLADBA

SO-01, HLAVNÝ OBJEKT
SO-02, ELEKTRICKÁ PRÍPOJKA, OEZ
SO-03, PRÍPOJKA SPLAŠKOVEJ KANALIZÁCIE, ŽUMPA
SO-04, VODOVODNÁ PRÍPOJKA
SO-05, ODBERNÉ PLYNOVÉ ZARIADENIE
SO-06, DAŽĎOVÁ KANALIZÁCIA
SO-07, SPEVNENÉ A ODSTAVNÉ PLOCHY
SO-08, DETSKÉ IHRISKO

VYSVETLIVKY:

R.Š. NAVRH. REVÍZNA ŠACHTA
V.Š. NAVRH. VODOMERNÁ ŠACHTA
P.Z. EXIST. PLYNOVÁ REGULAČNÁ A MERACIA ZOSTAVA
Ž.1 EXIST. ŽUMPA
Ž.2 NAVRH. ŽUMPA
L.T. NAVRH. LAPAČ TUKOV
H. EXIST. NADZEMNÝ HYDRANT

POZNÁMKY:

- PRED ZAČATÍM ZEMNÝCH PRÁC JE INVESTOR POVINNÝ VYTÝČIŤ VŠETKY PODZEMNÉ INŽINIERSKE SIETE !
- VŠETKY NAVRHOVANÉ PRVKY A INŠTALAČNÝ MATERIÁL UVEDENÝ V PROJEKTOVEJ DOKUMENTÁCII JE MOŽNÉ NAHRADIŤ EKVIVALENTOM ROVNAKÝCH PARAMETROV OD INÉHO VÝROBCU

HLAVNÝ PROJEKTANT: ateliér-m spol.s r.o.	VYPRACOVAL: Ing. Mária Zubková	ZODP. PROJEKTANT: Ing. Marek Feník	ateliér-m www.ateliér-m.sk OKEŠ-30328, OMOF-07766 ARCHITEKTÚRA INTERIÉR URBANIZMUS
INVESTOR: Obec Markovce, Obecný úrad Markovce 48, 072 06 Malčice			
STAVBA: MATERSKÁ ŠKOLA MARKOVCE - novostavba			ČASŤ: D4 / SADA Č.:
MIESTO: kat. úz. Markovce			DÁTUM: 02/20
OBJEKT: SO-04, VODOVODNÁ PRÍPOJKA			FORMÁT: 5 x A4
OBSAH VÝKRESU: SITUÁCIA	STUPEŇ DOKUMENTÁCIE: Projekt pre stavebné konanie a realizáciu stavby		MIERKA: 1:200 / VÝKRES Č.: D4.2