


NEPRIEPUSTNÁ, PLASTOVÁ VODOTESNÁ VODOMERNÁ ŠACHTA PRIEMERU 1200 MM

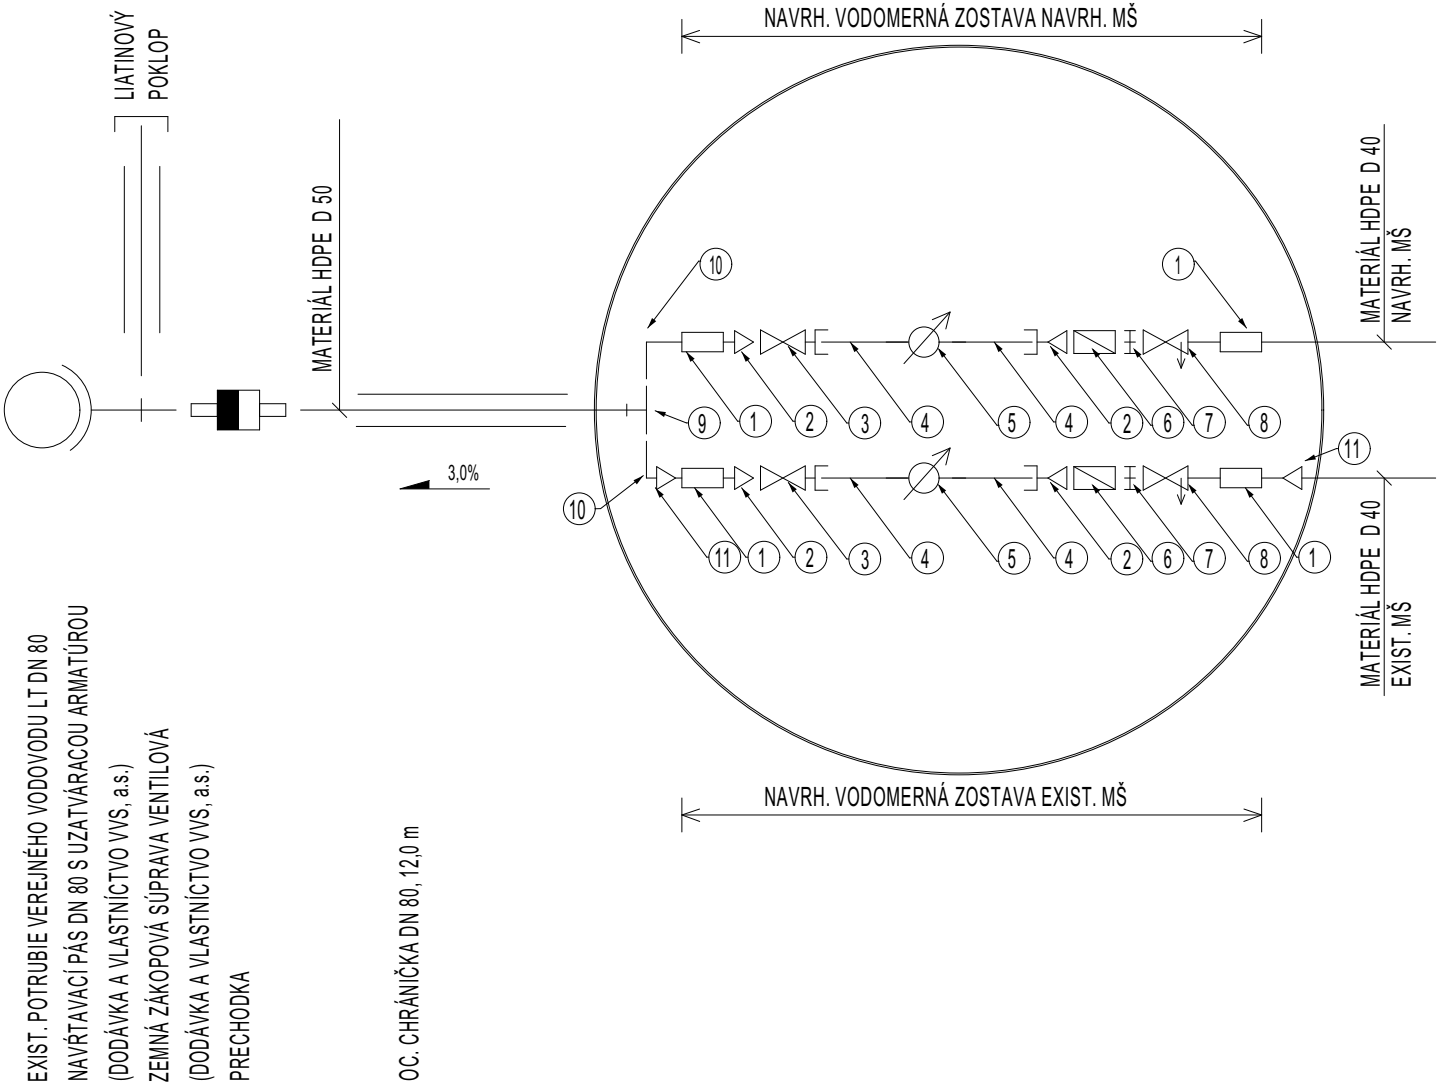

LEGENDA :

NAVRH. VODOMERNÁ ZOSTAVA NAVRH. MŠ	NAVRH. VODOMERNÁ ZOSTAVA EXIST. MŠ
① SPOJKA /PRECHODKA/ 6/4"	① SPOJKA /PRECHODKA/ 1"
② REDUKCIA 5/4" - 1"	② REDUKCIA 1" - 3/4"
③ VENTIL 1"	③ VENTIL 3/4"
④ NADSTAVEC 1", DL=5 - 6 x DN (ALT. PODĽA VÝROBCU VODOMERA)	④ NADSTAVEC 3/4", DL=5 - 6 x DN (ALT. PODĽA VÝROBCU VODOMERA)
⑤ VODOMER M-N QN XN, Qn 3,5	⑤ VODOMER M-N QN XN, Qn 2,5
⑥ SPÄTNÁ KLAPKA 1"	⑥ SPÄTNÁ KLAPKA
⑦ VSUVKA SO ZÁVITOM	⑦ VSUVKA SO ZÁVITOM
⑧ VENTIL S ODVODNENÍM 1"	⑧ VENTIL S ODVODNENÍM 3/4"
⑨ T KUS REDUKOVANÝ 6/4-5/4"	
⑩ KOLENO 5/4"	
⑪ REDUKCIA 5/4" - 1"	

HLAVNÝ PROJEKTANT: ateliér-m spol.s r.o.		VYPRACOVAL: Ing. Mária Zubková		ZODP. PROJEKTANT: Ing. Marek Fenik		<div>ateliér-m</div> <div>www.atelier-m.sk</div> <div>0905 510528, 0907 137166</div> <div>ARCHITEKTÚRA INTERIÉR URBANIZMUS</div> <div></div>	
INVESTOR: Obec Markovce, Obecný úrad Markovce 48, 072 06 Malčice							
STAVBA: <div>MATERSKÁ ŠKOLA MARKOVCE</div> <div>- novostavba</div> <div>MIESTO: kat. úz. Markovce</div> <div>OBJEKT: SO-04, VODOVODNÁ PRÍPOJKA</div>						ČASŤ: D4	SADA Č.:
						DÁTUM: 02/20	
						FORMÁT: 2 x A4	
OBSAH VÝKRESU: MONTÁŽNY PLÁN			STUPEŇ DOKUMENTÁCIE: Projekt pre stavebné konanie a realizáciu stavby			MIERKA:	VÝKRES Č.: D4.3