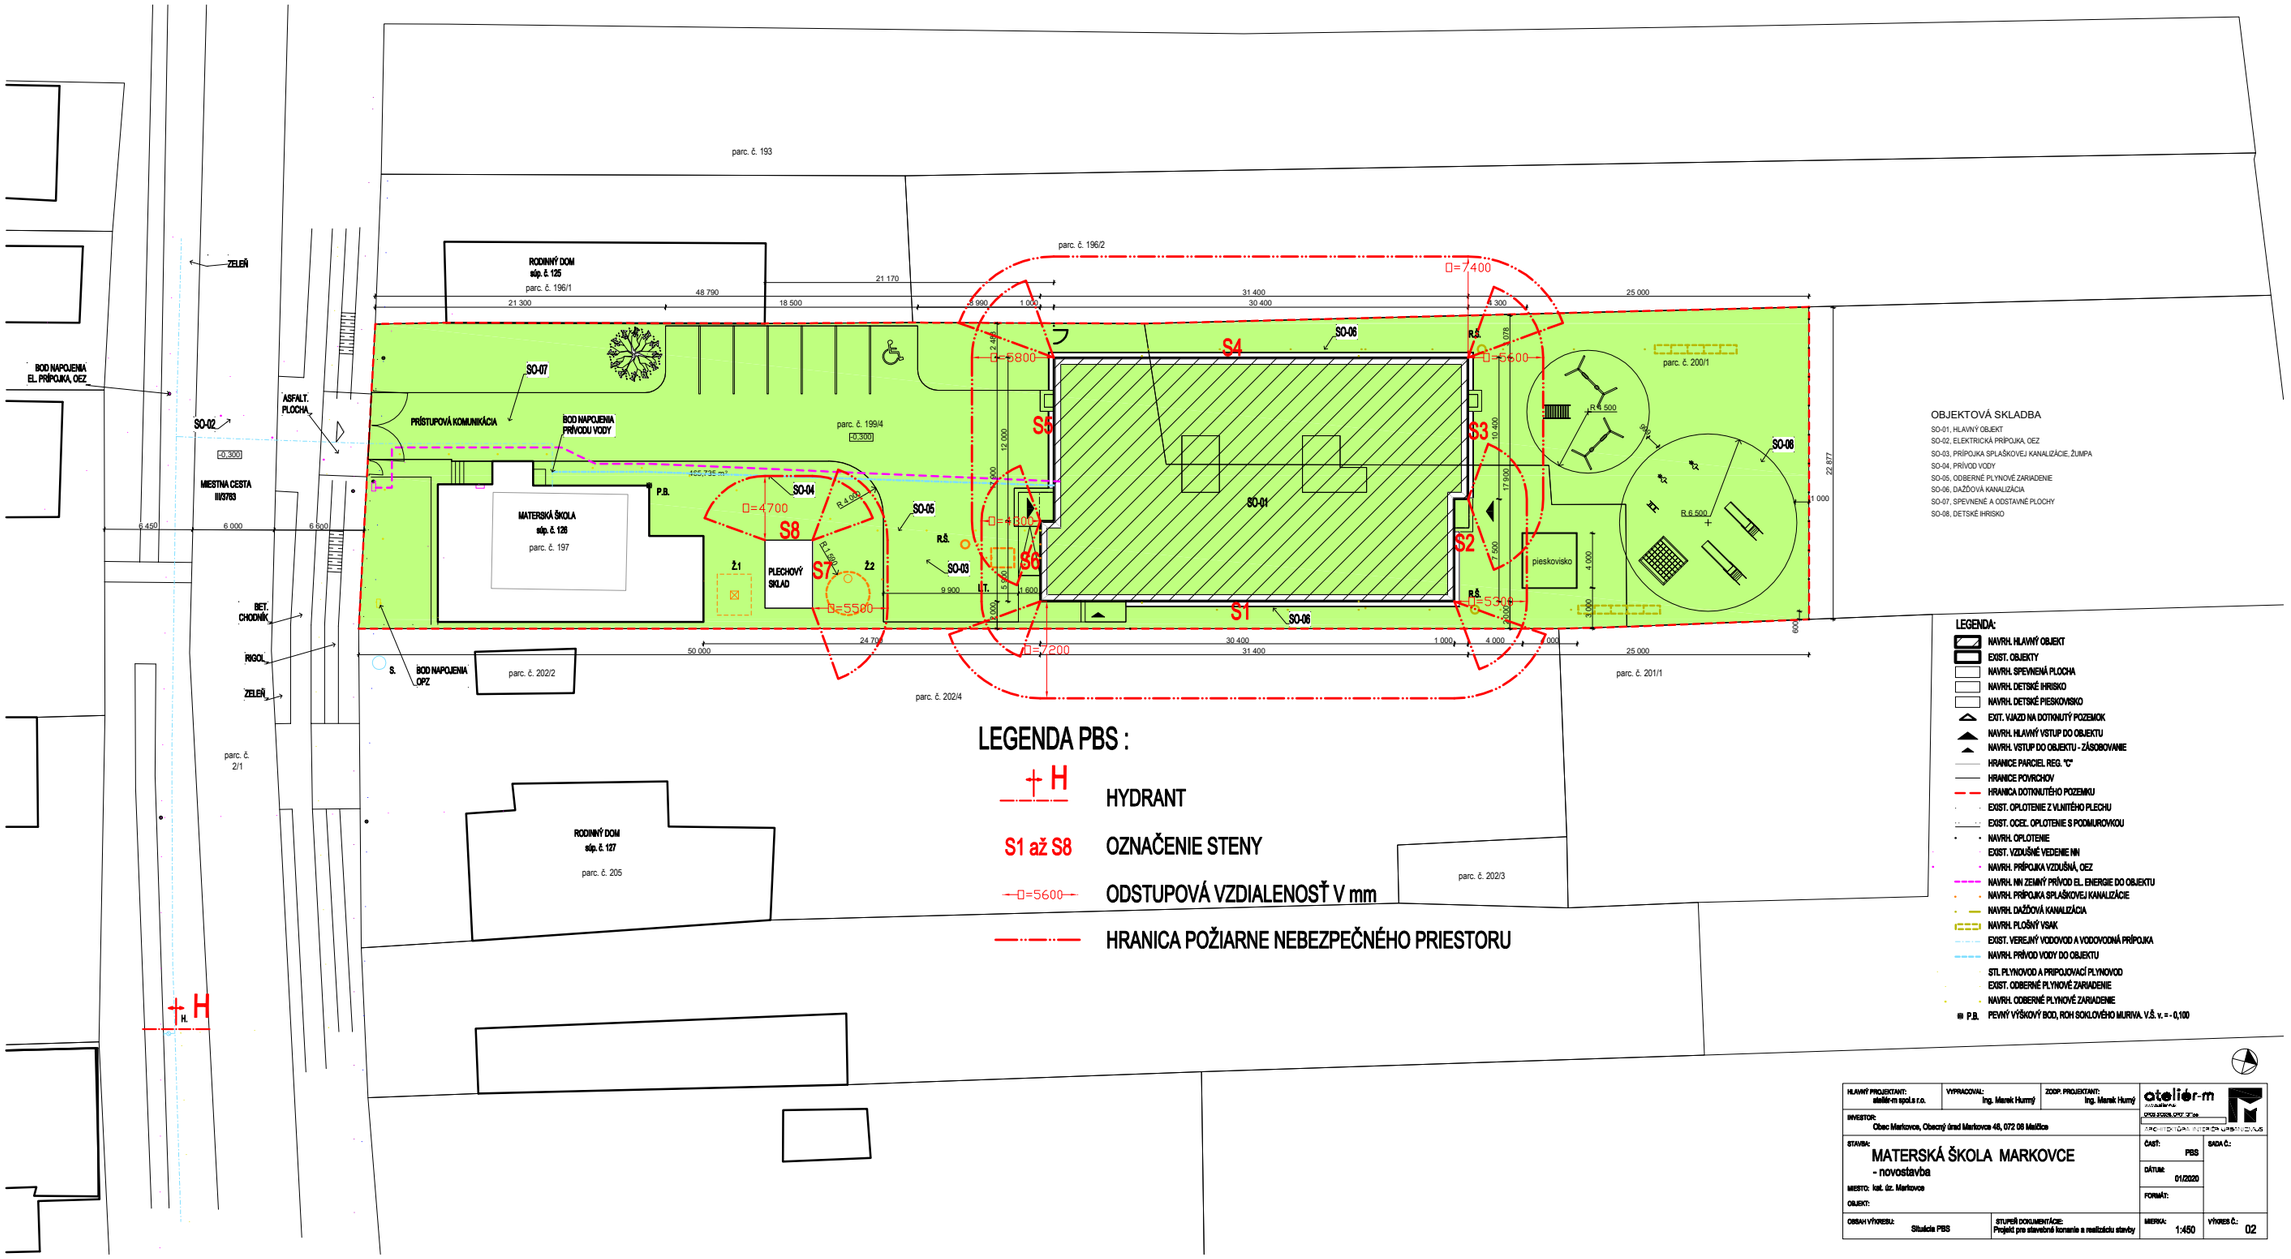
parc. č. 193
parc. č. 196/2
RODINNÝ DOM
súp. č. 125
parc. č. 196/1
21.300
48.790
18.500
21.170
3.990
1.000
31.400
30 400
4.300
25.000
ZELEŇ
BOD NAPOJENIA
EL. PRÍPOJKA, OEZ
SO-02
±0.300
ASFALT.
PLOCHA
SO-07
PRÍSTUPOVÁ KOMUNIKÁCIA
BOD NAPOJENIA
PRÍVODU VODY
parc. č. 199/4
±0.300
455,0/735 m²
P.B.
MIESTNA CESTA
III/3763
6.450
6.000
6.000
MATERSKÁ ŠKOLA
súp. č. 128
parc. č. 197
SO-04
R 4.000
SO-05
R.Š.
SO-03
PLECHOVÝ
SKLAD
Ž.1
Ž.2
R 1.500
9.900
ĽT.
1.600
1.000
1.400
12.000
1.400
1.000
1.000
1.000