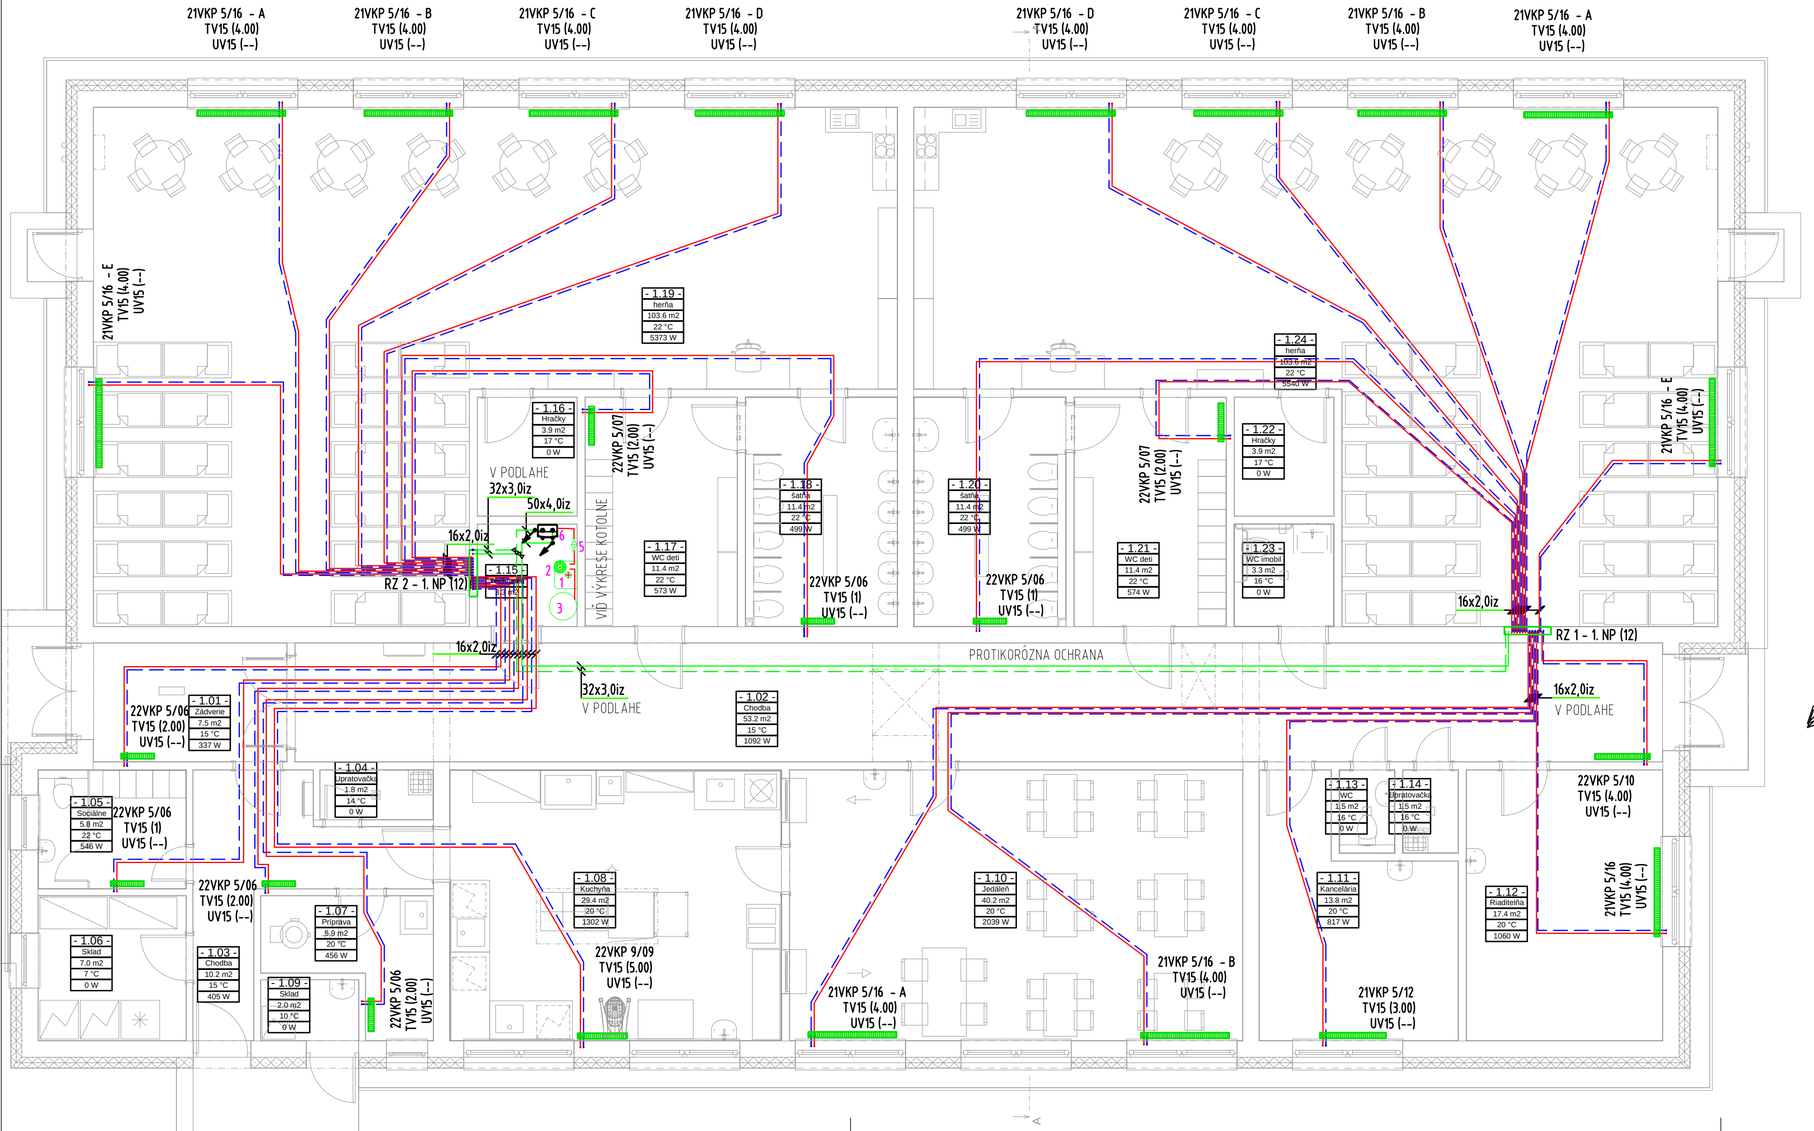

DETAIL NAPOJENIA ROZDEĽOVAČA

RZ 1,2 - 1. NP (12)

ROZDEĽOVAČ A ZBERAČ - 12 OKRUHOV
DN 25 - DĹŽKA ROZDEĽOVAČA 671 MM
SKRINKA HKV Š.874/V710/H110 INŠT. DO STENY
2xGK25, AK NIE SÚ SÚČASŤOU R+Z

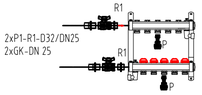

NAPOJENIE RADIÁTOROV:

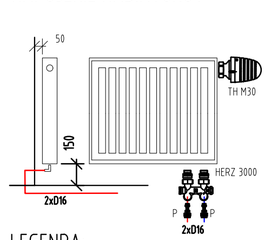

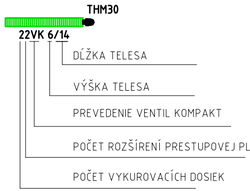

LEGENDA:

UV15 - PRÍPAJACIA ARMATÚRA HERZ 3000- PRIPOJENIE VYKUROVACIEHO TELESA RP 1/2 PRESUVNOU MATICOU. PRIPOJENIE RÚRKY VONKAJŠÍM ZÁVITOM G 3/4 S UZATVÁRANÍM A VYPÚŠŤANÍM,
THM30 - TERMOSTATICKÁ HLAVICA S PRIPOJOVACÍM ZÁVITOM M 30X1,5 - NA VK RADIÁTORY
P - PRECHODKA NA RÚRU 3/4 PRE RÚRKY, G 3/4 S KUŽEĽOVÝM TESNENÍM
T - HERZ TERMOSTAT DIGITÁLNY HODINOVÝ

ROZVOD UK 65/50 °C :
PRÍVODNÉ / VRÁTNE POTRUBIE K ROZDEĽOVAČOM, PLASTHLINÍKOVÁ RÚRKA PE-RT (TYČ)
POTRUBIA K RADIÁTOROM SÚ PE RT, D16-IZOLOVANÉ, VEDENÉ V PODLAHE (KOTÚČ)
STÚPACIE POTRUBIE

POZNÁMKA:

ROZVODY PLASTOVÉHO POTRUBIA SÚ VEDENÉ V PODLAHE A POD STROPOM.
ROZVODY KOTOLNI SÚ OCEĽOVÉ BEZŠVOVÉ.
VŠETKY RADIÁTORY MUSIA BYŤ VYBAVENÉ ODVZDUŠŇOVACÍM VENTILOM.

Autor návrhu	Ing. Marek Fenik	ENAU, s.r.o. Ing. Pavol Fedorčák, Phd. Komárany 59, Vranov n/T t.č. 0949803607 email: fedorcak@enau.sk
Zod. projektant	Ing. Pavol Fedorčák, PhD.	
Vypracoval	Ing. Ervín Vasilišin, Ing. Pavol Fedorčák, PhD.	
Stavebník	Obec Markovce, Obecný úrad Markovce 48, 072 06 Malčice	
Miesto stavby	kat. ú.: Markovce, p.č.: 199/4, 200/1	Číslo zákazky: 2020-014 Formát: 3 x A4
Názov stavby	Materská škola Markovce - Novostavba	Dátum: 02/2020 Stupeň: DSP
Objekt	D1.4 - VYKUROVANIE	Mierka: 1:75
Obsah	PÔDORYS 1. NADZEMNÉHO PODLAŽIA	Číslo výkresu: 01
Časť	TECHNICKÉ ZARIADENIA BUDOV	