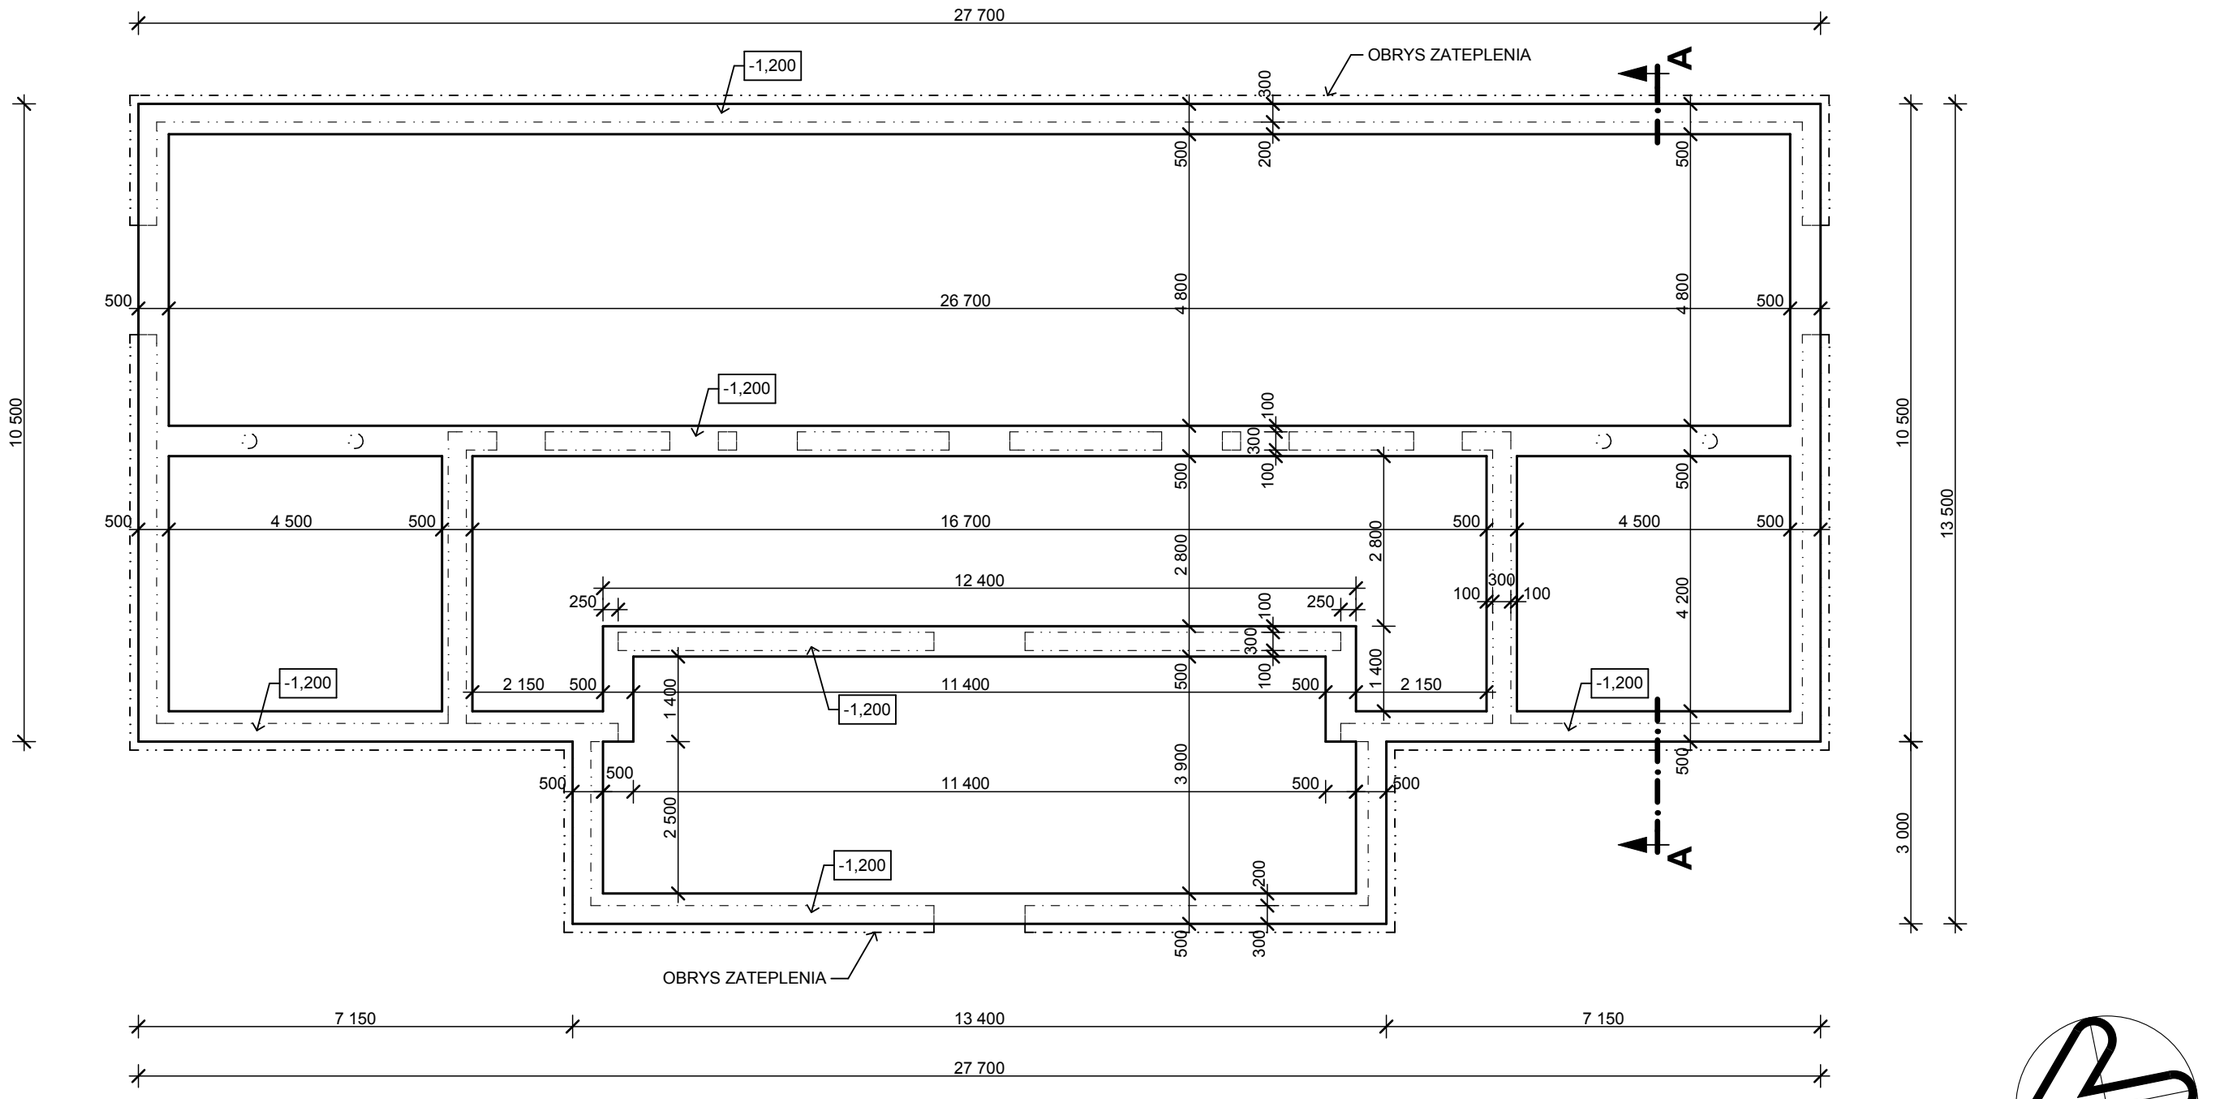

POZNÁMKA:

- na stavenisku nebol vykonaný inžiniersko - geologický prieskum
  a tak nie sú známe základové pomery
- projektant pre návrh základových konštrukcií uvažoval s jednoduchými základovými pomermi,
  bez hladiny spodnej vody nad úrovňou základovej špáry
- pre spracovanie PD pre realizáciu stavby je nutné previesť IGP staveniska
- projektant upozorňuje, že v prípade, ak sa preukážu iné základové pomery
  ako sa uvažovali pri návrhu, bude pravdepodobne potrebná zmena základových konštrukcií !
- navrhnuté sú základové pätky, vytvorené z betónu prostého triedy pevnosti B15
- výkop sa prevedie strojne, posledných 100 mm ručne pred betonážou
- základové pásy musia byť uložené min. 500 mm v rastlom teréne

ing. arch. Ivan Supuka, Internátna 47, 974 04 Banská Bystrica, tel 048 / 413 22 37, mobil 0903 80 70 91

PROJEKČNÝ ATELIÉR SUPUKA

ZODPOVEDNÝ PROJEKTANT : ING.ARCH.IVAN SUPUKA		
MIESTO : BZOVÍK OKRES : KRUPINA	DÁTUM	OKTÓBER 2017
INVESTOR : OBEC BZOVÍK, OBECNÝ ÚRAD, 962 41 BZOVÍK 299	STUPEŇ	PROJEKT PRE SP
ZVÝŠENIE KAPACITY INFRAŠTRUKTÚRY MATERSKEJ ŠKOLY V OBCI BZOVÍK	FORMÁT	2 x A4
	PROFESIA	ARCHITEKTÚRA
	ARCH.ČÍSLO	2017 - 16
OBJEKT : SO-01 MATERSKÁ ŠKOLA	MIERKA	PRÍLOHA
PÔDORYS ZÁKLADOV	1:100	A-02