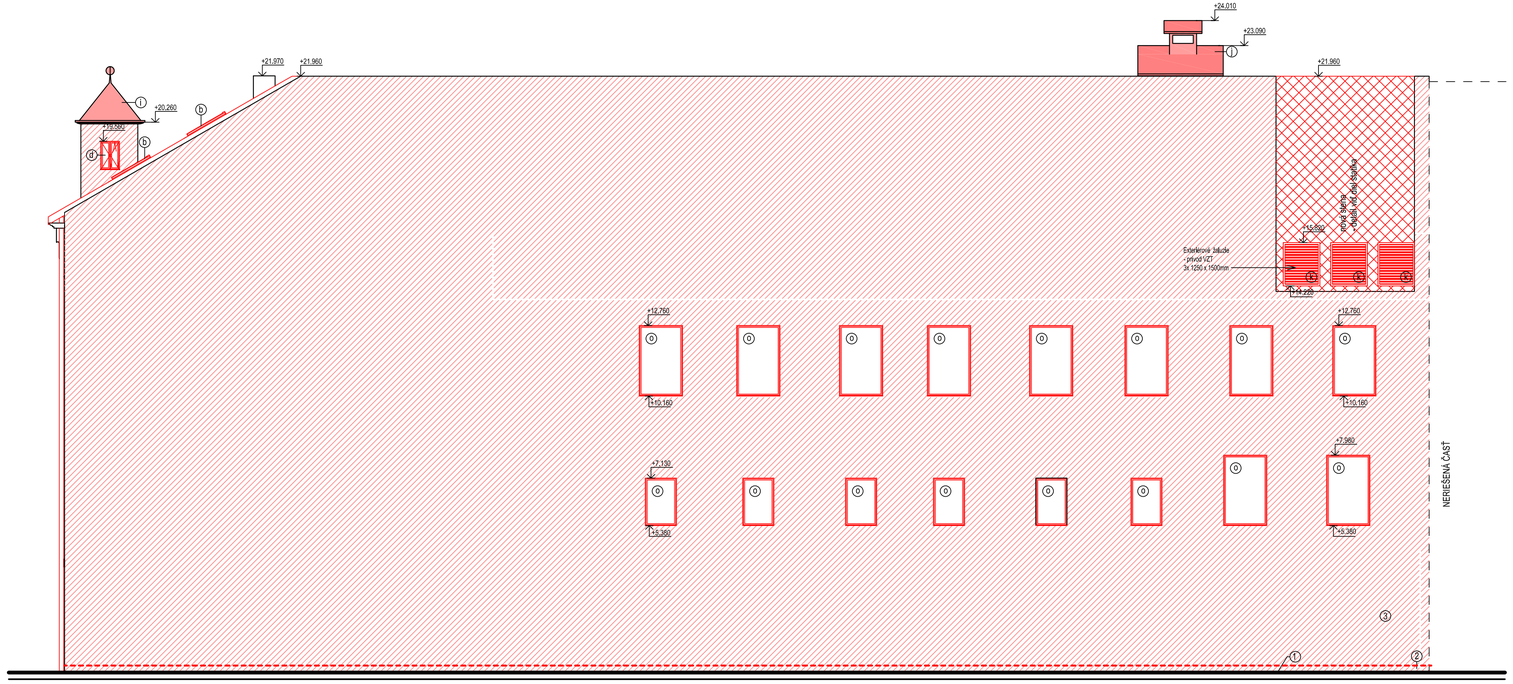

LEGENDA

NOVONAVRHOVANÉ KONŠTRUKCIE

NOVÉ VRSTVY OMIETKY NA ZÁKLADE REŠTAURÁTORSKÉHO PRIESKUMU

ⓐ NOVÉ DREVENÉ OKNÁ VRÁTANE PARAPETOV VIZUÁLNE IDENTICKÉ S PÔVODNÝMI OKNAMI (ČLENENIE, TVAR, VEĽKOSŤ...)
ⓑ NÁVRH NOVÝCH STREŠNÝCH OKIEN
ⓒ NÁVRH NOVEJ STREŠNEJ SKLADBY, TITÁNZINKOVÁ STREŠNÁ KRYTINA
ⓓ DEMONTÁŽ, REPASOVANIE, OPRAVA A OPÄTOVNÁ MONTÁŽ PÔVODNÝCH OKIEN
ⓔ NÁVRH NOVÝCH EXTERIÉROVÝCH DVERÍ
ⓕ REKONŠTRUKCIA EXISTUJÚCEJ VSTUPNEJ BRÁNY
ⓖ NÁVRH NOVÉHO POŽIARNEHO REBRÍKA A OCEĽOVÝCH KONŠTRUKCIÍ BALKÓNOV, VIZUÁLNE IDENTICKÝCH S PÔVODNÝMI, OPATRENÉ OCHRANNÝM ANTIKOROZNÝM NÁTEROM
ⓗ NOVO-NAVRHOVANÝ POZINKOVANÝ ODVODŇOVACÍ SYSTÉM
ⓘ DEMONTÁŽ, REPASOVANIE, OPRAVA A OPÄTOVNÁ MONTÁŽ PLECHOVEJ KRYTINY NA VEŽI
ⓙ DEMONTÁŽ, REPASOVANIE, OPRAVA A OPÄTOVNÁ MONTÁŽ KONŠTRUKCIE OCHODZE A STRECHY NA VYHLIADKOVEJ VEŽI
ⓚ EXTERIÉROVÉ ŽALÚZIE - ODVOD VZT
ⓛ NOVO-NAVRHOVANÁ OCEĽOVÁ KONŠTRUKCIA
ⓜ ANTIKOROVÁ SIEŤ ČIERNA, KOTVENIE KOTVIACIMI PRVKY PRIMO NA NOSNÚ OCEĽ. KONŠTRUKCIU
ⓝ NOVONAVRHOVANÉ SENDVIČOVÉ PANELY
ⓞ NOVÉ OKNÁ, PROTIPOŽIARNE - TR.POŽ. ODOLNOSTI EI 45/D1, HLINÍKOVÝ RÁM, BEZ ČLENENIE

POZNÁMKY

- ODSTRÁNENIE EXISTUJÚCEHO SYSTÉMU OSVETLENIA UMIESTNENÉHO NA FASÁDE OBJEKTU Z ČASTI DVORA
- ZACHOVANIE VEREJNÉHO OSVETLENIA UMIESTNENÉHO NA FASÁDE OBJEKTU Z ULICE GARBIARSKA

- SANÁCIA MURIVA PO CELOM OBVODE OBJEKTU

① - VYTVORENIE HORIZONTÁLNEJ CLONY NÍZKOTLAKOVOU INJEKTÁŽOU NAPR. SYSTÉM AQUAFIN F ALEBO EKVIVALENTNÝ

② - V OBLASTI SOKLA APLIKÁCIA HYDROFÓBNEJ, VODENEPRIEPUSTNEJ OMIETKY 200mm NAD A 200mm POD U.T., NAPR. SYSTÉM ASCORET M30 hr. min.10mm ALEBO EKVIVALENTNÝ

③ - APLIKÁCIA SANAČNEJ OMIETKY DO POTREBNEJ VÝŠKY NAPR. SYSTÉM THERMOPAL GP11 + THERMOPAL SR24 + THERMOPAL FS33 ALEBO EKVIVALENTNÝ

± 0,000 = ÚROVEŇ EXISTUJÚCEJ PODLAHY 1.NP

Zhotoviteľ je povinný o zistených chybách v dokumentácii neodkladne informovať projektanta.
Zhotoviteľ je povinný zmeny a úpravy konštrukčného riešenia konzultovať s projektantom.
Zhotoviteľ je povinný skutočné rozmery skontrolovať na stavbe.

-AK SA VYSKYTNÚ NOVÉ SKUTOČNOSTI, KTORÉ MAJÚ VPLYV NA REALIZÁCIU STAVBY, PROJEKTANT SI VYHRADZUJE PRÁVO NA ZMENU PROJEKTU POČAS REALIZÁCIE.
-STATIK SI VYHRADZUJE PRÁVO NA ZMENU PROJEKTOVEJ DOKUMENTÁCIE POČAS REALIZÁCIE AJ Z INÝCH VECNÝCH DOVODOV V ZÁUJME DOSAHNUTIA VAČŠEJ BEZPEČNOSTI STAVBY.
-KONŠTRUKCIE, KTORÉ NIE SÚ ZAZNAČENÉ VO VÝKRESOVEJ DOKUMENTÁCII SA BLIŽŠIE ŠPECIFIKUJÚ POČAS REALIZÁCIE.
-PRI PRESTAVBE JE NUTNÉ DODRŽAŤ VŠETKY PREDPISY A ŠPECIFIKÁCIE PODĽA NARIADENÍ VÝROBCOV MATERIÁLOV A PRVKOV, KTORÉ NIE SÚ V PROJEKTE BLIŽŠIE ŠPECIFIKOVANÉ.
-PRI NEŠPECIFIKOVANÍ KRITÉRIÍ JE NUTNÉ DODRŽAŤ ZÁKONY, TECHNICKÉ NORMY A PREDPISY
-VŠETKY DELIACE KONŠTRUKCIE MUSIA VYHOVOVAŤ NORMÁM Z HĽADISKA ZVUKOVEJ A TEPELNEJ POHODY, POŽIARNEJ BEZPEČNOSTI.
-SO VZNIKNÚTIM STAVEBNÝM ODPADOM JE NUTNÉ NAKLADAŤ NA ZÁKLADE POPISU V TECHNICKEJ SPRÁVE
-VŠETKY MATERIÁLY (TYP, DRUH A FAREBNOSŤ) KTORÉ TVORIA FINÁLNE VIDITEĽNÉ POVRCHY, PRED OBJEDNÁVKOU ODSÚHLASÍ METODIK KPÚ.

Autorský kolektív: Ing. Jozef Gonos, Ing.arch. Ondrej Ulip, Ing. Lenka Špiváková, Ing.arch. Stefania Vasiľková, Ing. Jana Tatárová, Ing. Mária Albrechtová
Ing. Michal Burák, Ing.arch. Dušan Burák, CSc., Ing. arch. Tomáš Boroš, ArtD., Ing.arch. Matúš Gomolčák, Ing.arch. Zoran Trpčevski, Dipl.-Ing. Jana Buráková, Ing. Marek Dubiel, Ing. Ing arch. Marek Bakalár

JEGON
Architektonická kancelária
Š. Kukuru 12, MICHALOVCE
www.jegon.sk
+421 (0)56 6433457

INVESTOR:	**Košický samosprávny kraj,Námestie Maratónu mieru 1,04266 Košice**
MIESTO STAVBY:	**Strojárenská 3, Košice**
AUTOR:	**Autorský kolektív**
ZOD.PROJEKTANT:	**Ing. Jozef Gonos**
PROJEKTANT:	**Ing.arch. Ondrej Ulip, Ing.arch. Štefánia Vasiľková, Ing. Lenka Špiváková**
STAVBA:	**KREATÍVNE CENTRUM KOŠICKÉHO KRAJA**
STAVEBNÝ OBJEKT:	**SO 01 - HLAVNÝ OBJEKT**
NÁZOV VÝKRESU:	**Pohľad juho-západný nový stav**

DIEL:	ARCH.Č.:	FORMÁT:	DÁTUM:	MIERKA:
ASR	1309	5xA4	11/2019	1 : 100

Č. PARE

STUPEŇ PD: **PROJEKT PRE SP + REALIZÁCIU STAVBY**

Č.VÝKRESU: 1309-01-ASR-33 R1

TENTO PROJEKT JE DUŠEVNÝM VLASTNÍCTVOM AUTORA