




3D POHLAD M 1:20

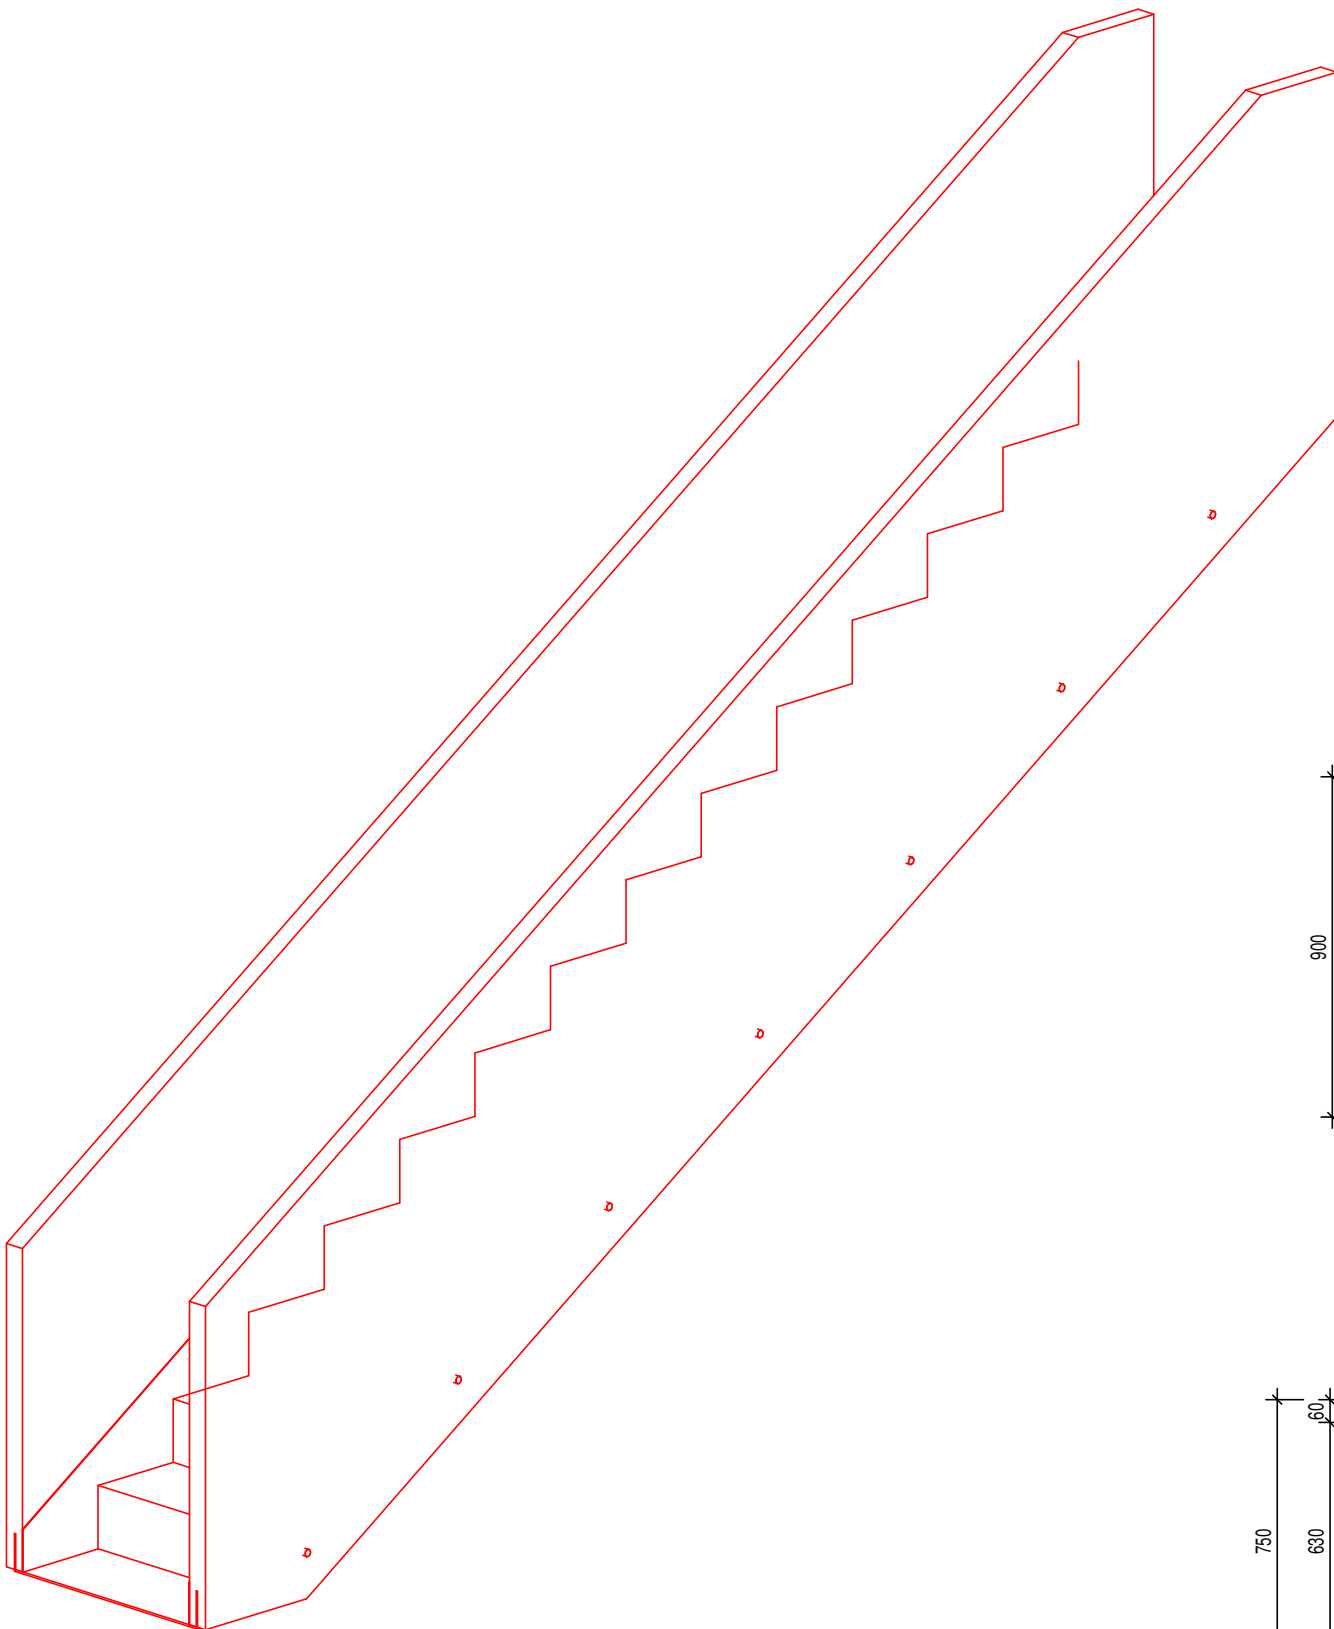

REZ M 1:20

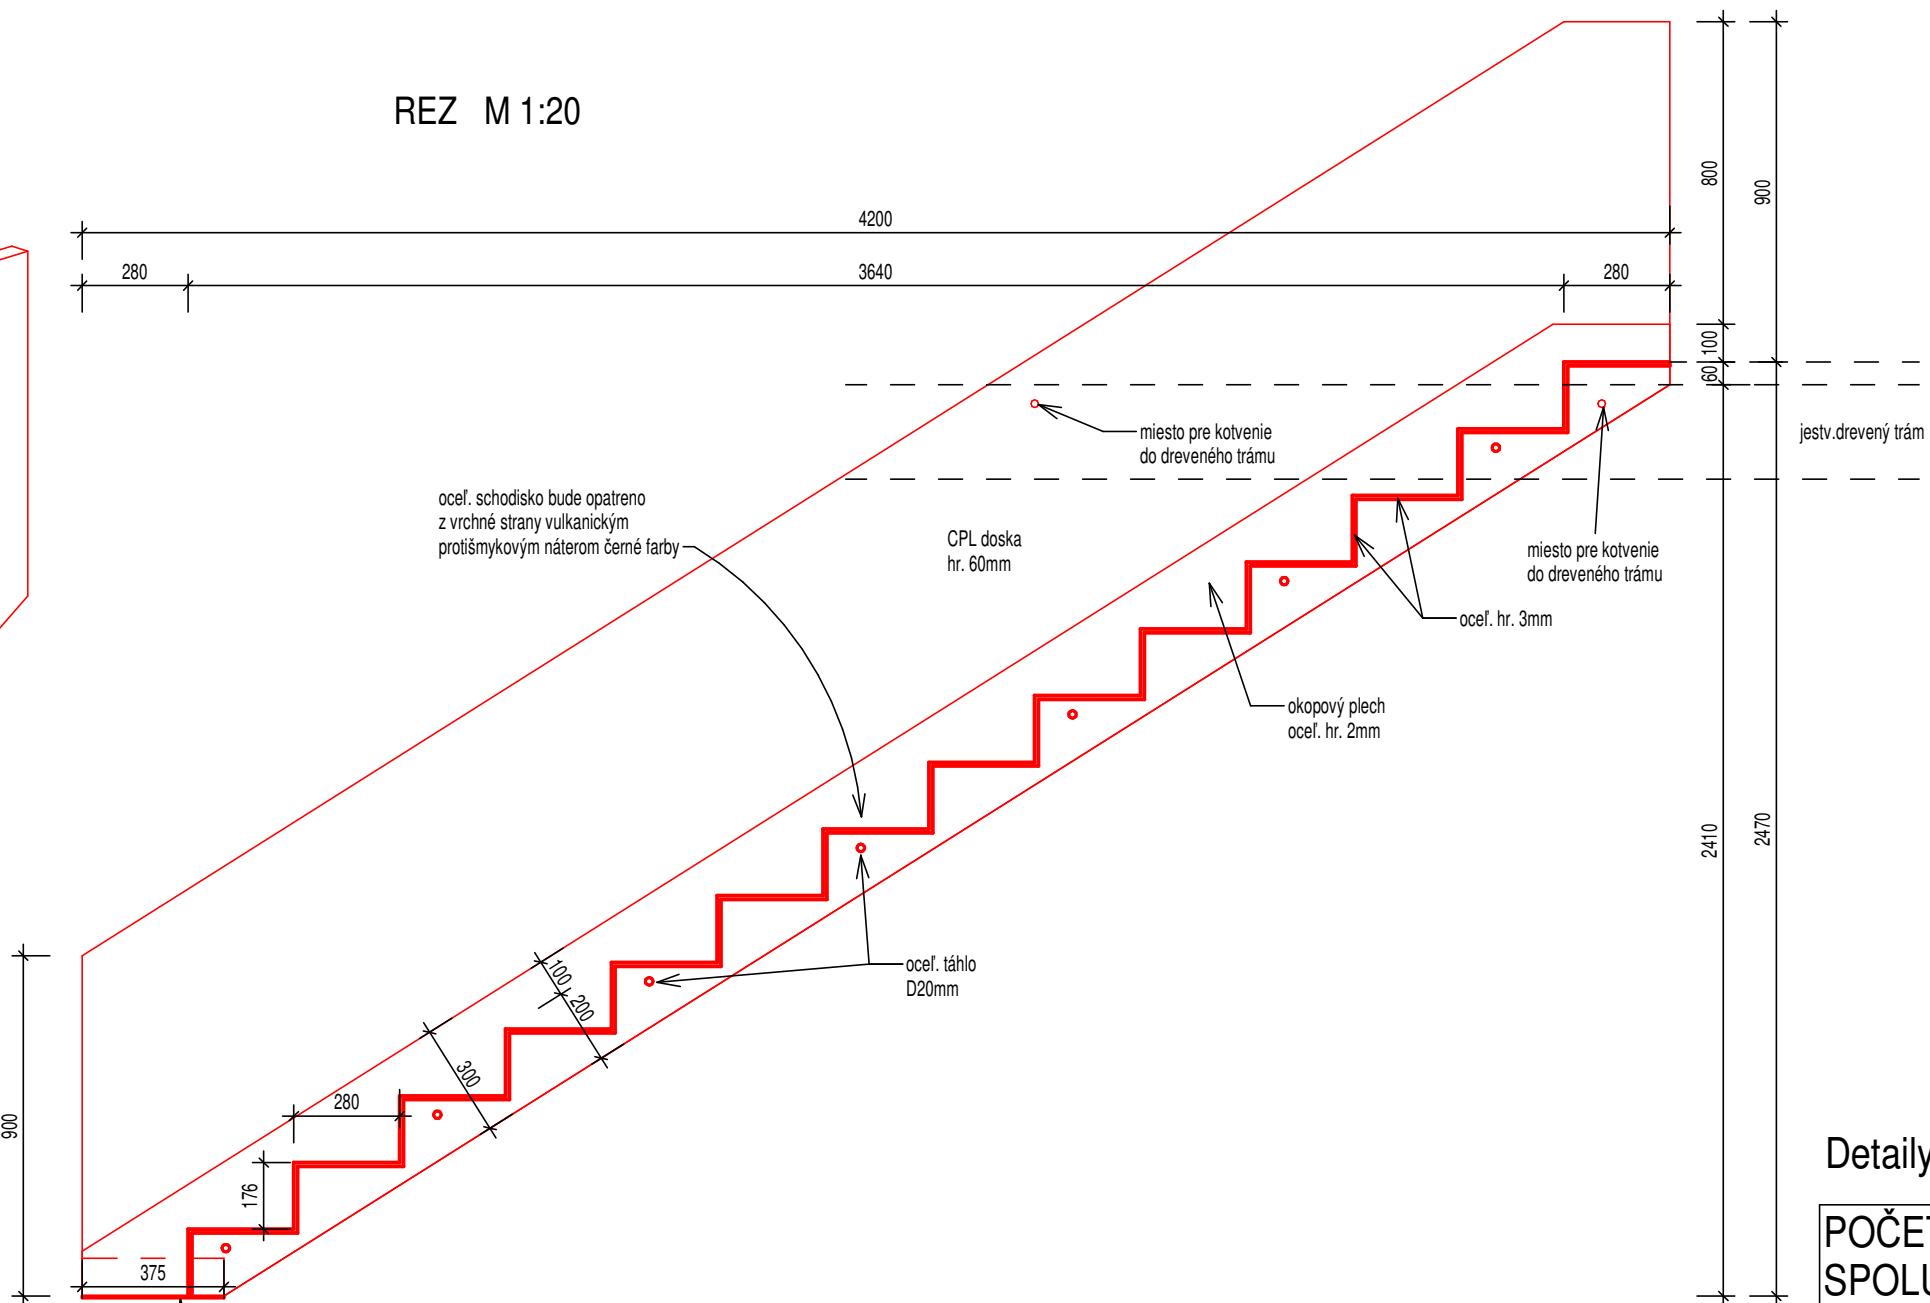

PÔDORYS M 1:20

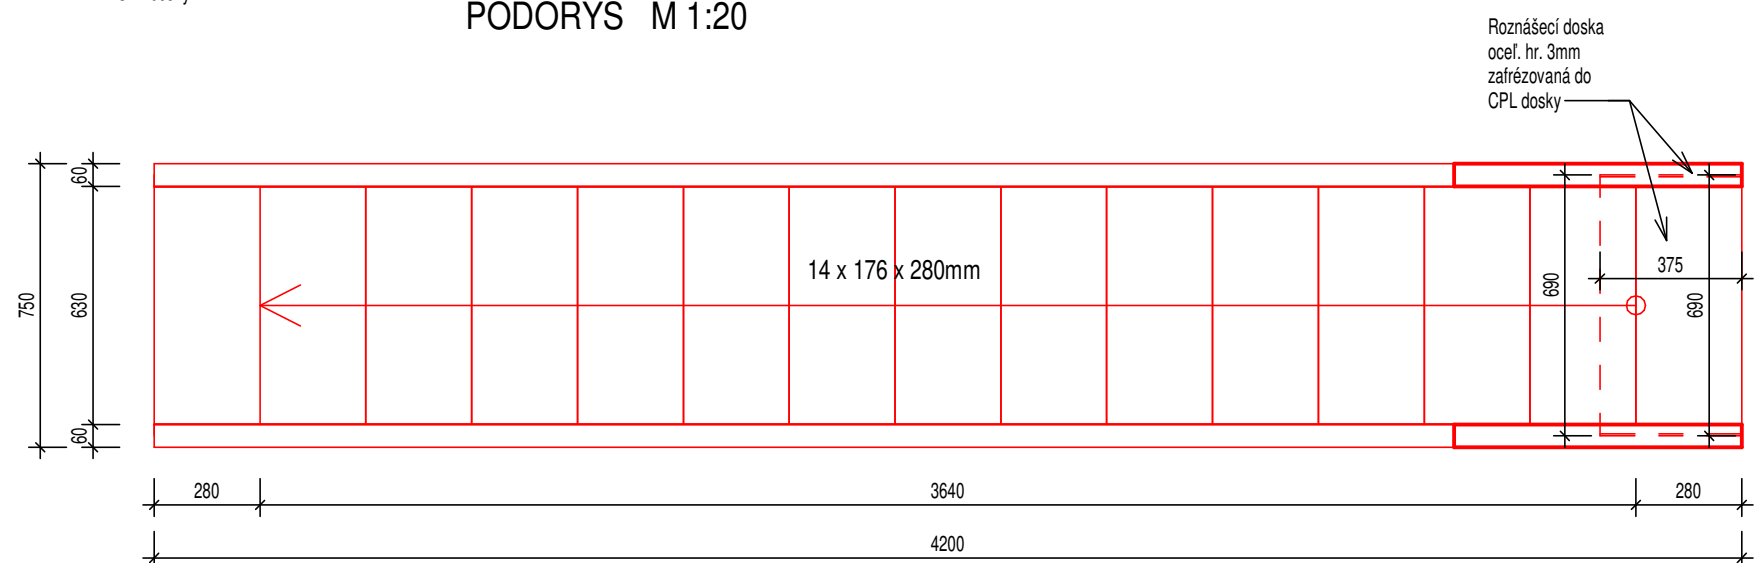

Detaily vid'. PD diel STATIKA

POČET KUSOV
SPOLU: 6

± 0,000 = ÚROVEŇ EXISTUJÚCEJ PODLAHY 1.NP

Autorský kolektív: Ing. Jozef Gonos, Ing.arch. Ondrej Ulip, Ing. Lenka Špiváková, Ing.arch. Stefania Vasiľková, Ing. Jana Tatárová, Ing. Mária Albrechtová
Ing. Michal Burák, Ing.arch. Dušan Burák, CSc., Ing. arch. Tomáš Boroš, ArtD., Ing.arch. Matúš Gomolčák, Ing.arch. Zoran Trpčevski, Dipl.-Ing. Jana Buráková, Ing. Marek Dubiel, Ing. Ing arch. Marek Bakalár



Architektonická kancelária

Š. Kukuru 12, MICHALOVCE
www.jegon.sk
+421 (0)56 6433457

STUPEŇ PD: **PROJEKT PRE**
REALIZÁCIU STAVBY

TENTO PROJEKT JE DUŠEVNÝM VLASTNÍCTVOM AUTORA

INVESTOR:	Košický samosprávny kraj,Námestie Maratónu mieru 1,04266 Košice
MIESTO STAVBY:	Strojárske 3, Košice
AUTOR:	Autorský kolektív
ZOD.PROJEKTANT:	Ing. Jozef Gonos
PROJEKTANT:	Ing.arch. Ondrej Ulip, Ing.arch. Štefania Vasiľková, Ing. Lenka Špiváková
STAVBA:	KREATÍVNE CENTRUM KOŠICKÉHO KRAJA

STAVEBNÝ OBJEKT: SO 01 - HLAVNÝ OBJEKT				
NÁZOV VÝKRESU: Výkaz schodiska				
DIEL:	ARCH.Č.:	FORMÁT:	DÁTUM:	MIERKA:
ASR	1309	3x44	11/2019	1 : 20

Č. PARE

Č.VÝKRESU:
SCH C4-01