

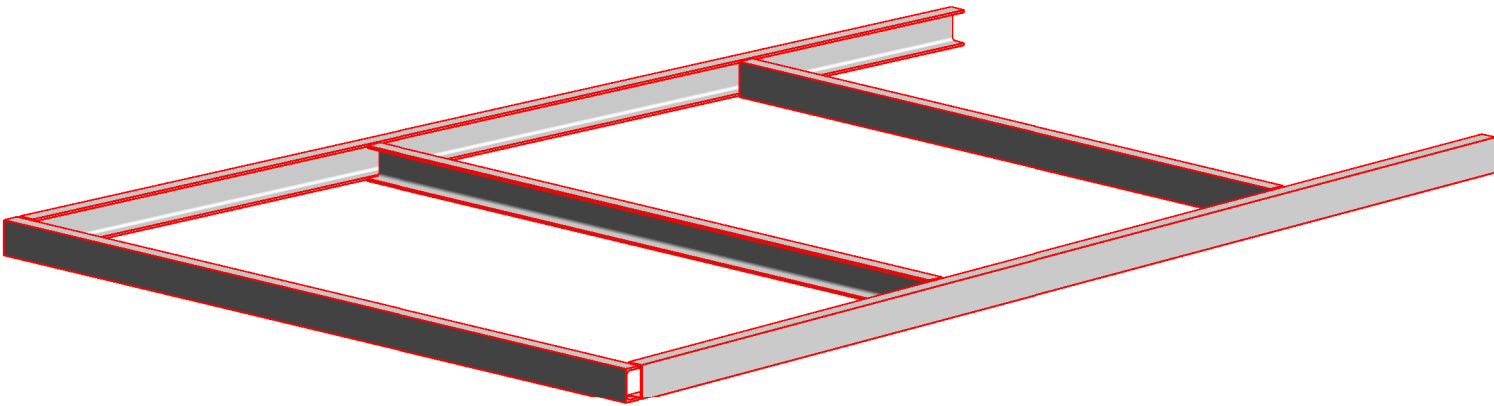


PÔDORYS M 1:20

3D POHĽAD M 1:50

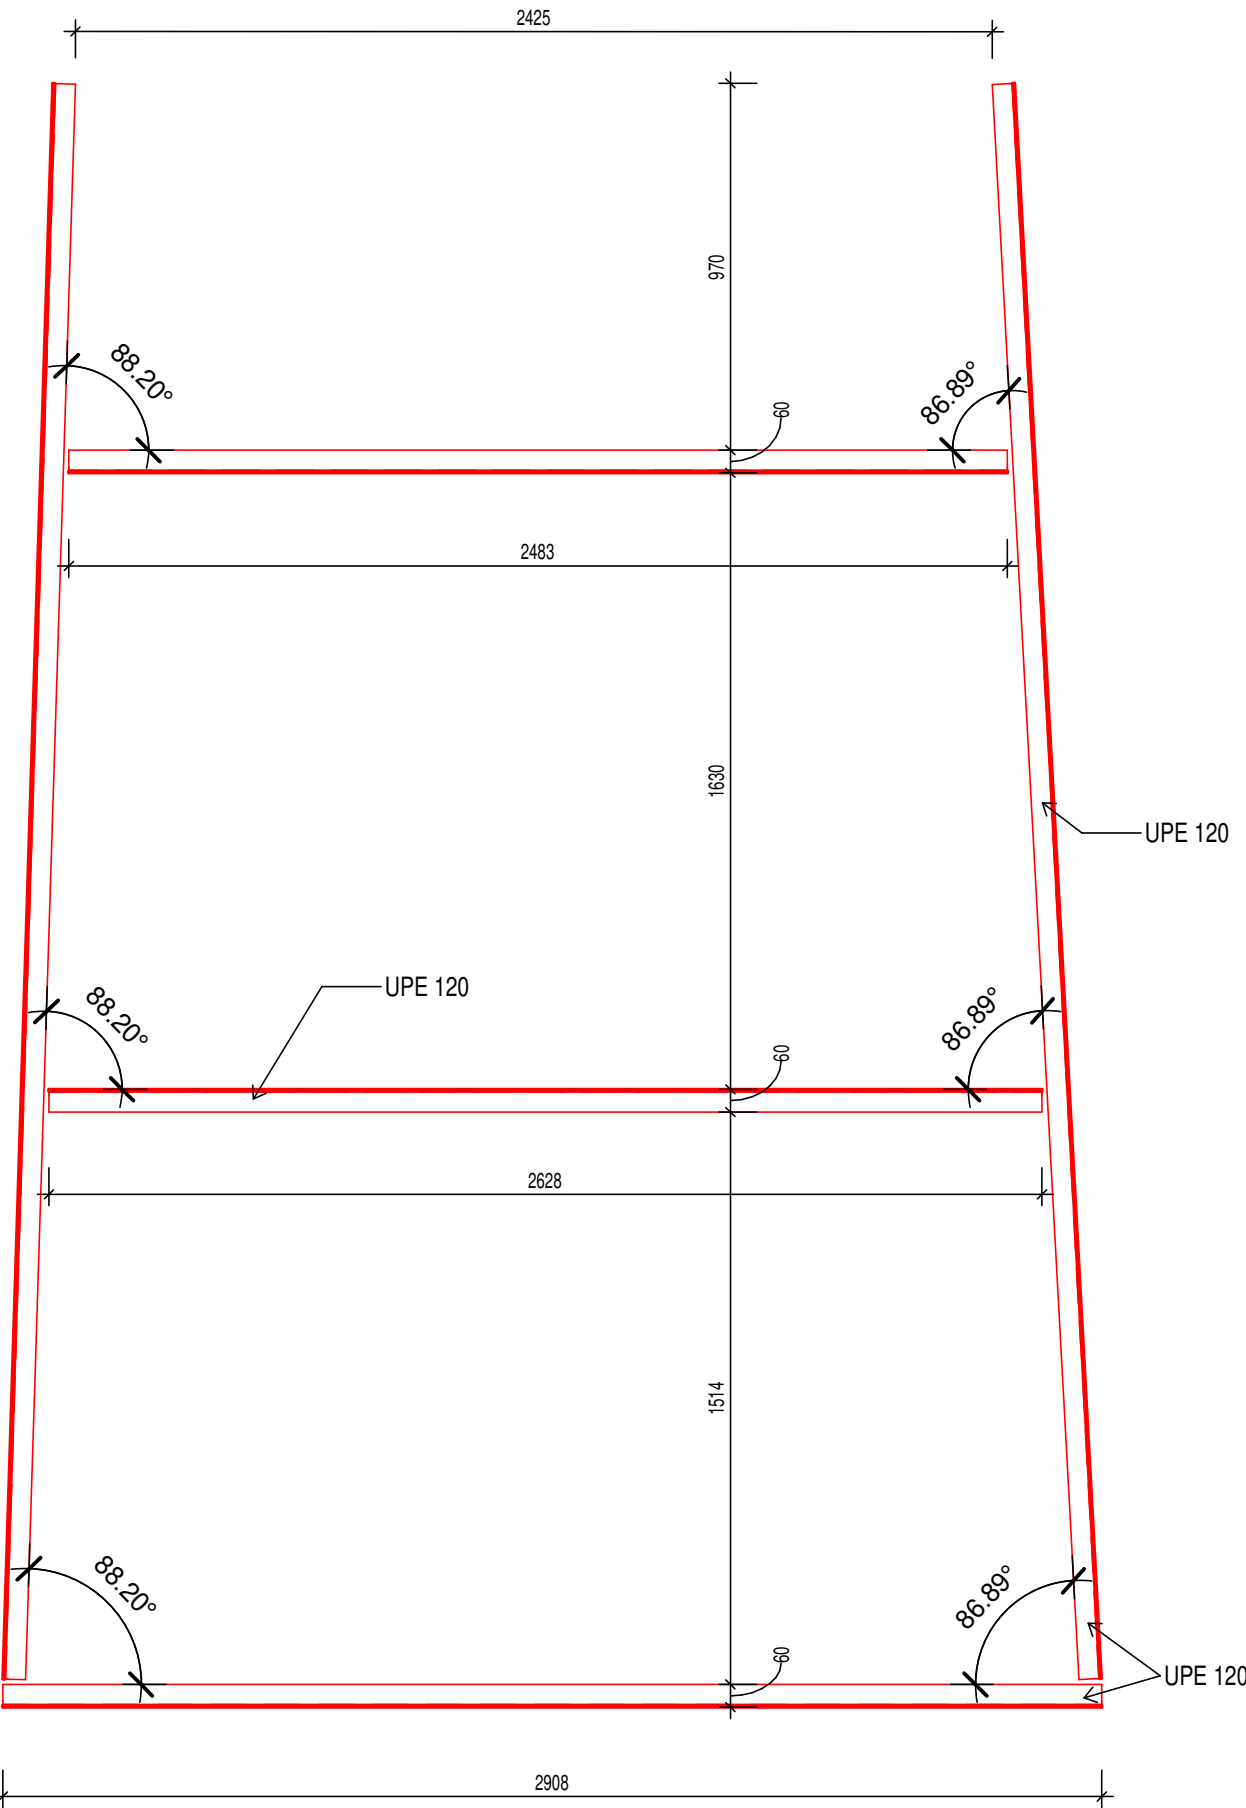

REZ M 1:20

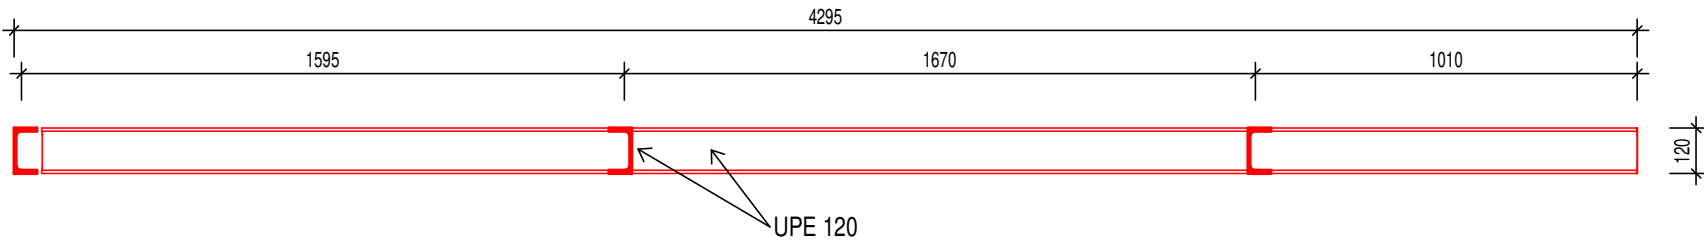

POČET KUSOV
SPOLU: 1

± 0,000 = ÚROVEŇ EXISTUJÚCEJ PODLAHY 1.NP

Zhotoviteľ je povinný o zistených chybách v dokumentácii neodkladne informovať projektanta.
Zhotoviteľ je povinný zmeny a úpravy konštrukčného riešenia konzultovať s projektantom.
Zhotoviteľ je povinný skutočné rozmery skontrolovať na stavbe.

- AK SA VYSKYTNÚ NOVÉ SKUTOČNOSTI, KTORÉ MAJÚ VPLYV NA REALIZÁCIU STAVBY, PROJEKTANT SI VYHRADZUJE PRÁVO NA ZMENU PROJEKTU POČAS REALIZÁCIE.
- STATIK SI VYHRADZUJE PRÁVO NA ZMENU PROJEKTOVEJ DOKUMENTÁCIE POČAS REALIZÁCIE AJ Z INÝCH VECNÝCH DOVODOV V ZÁJME DOSIAHNUTIA VAČŠEJ BEZPEČNOSTI STAVBY.
- KONŠTRUKCIE, KTORÉ NIE SÚ ZAZNAČENÉ VO VÝKRESOVEJ DOKUMENTÁCII SA BLIŽŠIE ŠPECIFIKUJÚ POČAS REALIZÁCIE.
- PRI PRESTAVBE JE NUTNÉ DODRŽAŤ VŠETKY PREDPISY A ŠPECIFIKÁCIE PODLA NARIADENÍ VÝROBCOV MATERIÁLOV A PRVKOV, KTORÉ NIE SÚ V PROJEKTE BLIŽŠIE ŠPECIFIKOVANÉ.
- PRI NEŠPECIFIKOVANÍ KRITÉRIÍ JE NUTNÉ DODRŽAŤ ZÁKONY, TECHNICKÉ NORMY A PREDPISY
- VŠETKY DELIACE KONŠTRUKCIE MUSIA VYHOVOVAŤ NORMÁM Z HLADISKA ZVUKOVEJ A TEPELNEJ POHODY, POŽIARNEJ BEZPEČNOSTI.
- SO VZNIKNUTÝM STAVEBNÝM ODPADOM JE NUTNÉ NARÁBAŤ NA ZÁKLADE POPISU V TECHNICKEJ SPRÁVE
- VŠETKY MATERIÁLY (TYP, DRUH A FAREBNOSŤ) KTORÉ TVORIA FINÁLNE VIDITELNÉ POVRCHY, PRED OBJEDNÁVKOU ODSÚHLASÍ METODIK KPÚ.

Autorský kolektív: Ing. Jozef Gonos, Ing.arch. Ondrej Ulip, Ing. Lenka Špiváková, Ing.arch. Stefania Vasiľková, Ing. Jana Tatárová, Ing. Mária Albrechtová
Ing. Michal Burák, Ing.arch. Dušan Burák, CSc., Ing. arch. Tomáš Boroš, ArtD., Ing.arch. Matúš Gomolčák, Ing.arch. Zoran Trpčevski, Dipl.-Ing. Jana Buráková, Ing. Marek Dubiel, Ing. Ing arch. Marek Bakalár



STUPEŇ PD: **PROJEKT PRE
SP + REALIZÁCIU STAVBY**

TENTO PROJEKT JE DUŠEVNÝM VLASTNÍCTVOM AUTORA

INVESTOR:	Košický samosprávny kraj, Námestie Maratónu mieru 1,04266 Košice
MIESTO STAVBY:	Strojárska 3, Košice
AUTOR:	Autorský kolektív
ZOD.PROJEKTANT:	Ing. Jozef Gonos
PROJEKTANT:	Ing.arch. Ondrej Ulip, Ing.arch. Štefania Vasiľková, Ing. Lenka Špiváková
STAVBA:	KREATÍVNE CENTRUM KOŠICKÉHO KRAJA

STAVEBNÝ OBJEKT: SO 01 - HLAVNÝ OBJEKT				
NÁZOV VÝKRESU: OK pre umiestnenie prvkov svetlíka				
DIEL:	ARCH.Č.:	FORMÁT:	DÁTUM:	MIERKA:
ASR	1309	2x A4	11/2019	1 : 20

Č. PARE

Č. VÝKRESU:

SV 04