DÁTOVY ROZVÁDZAČ DR 301
POHLAD PREDNÝ

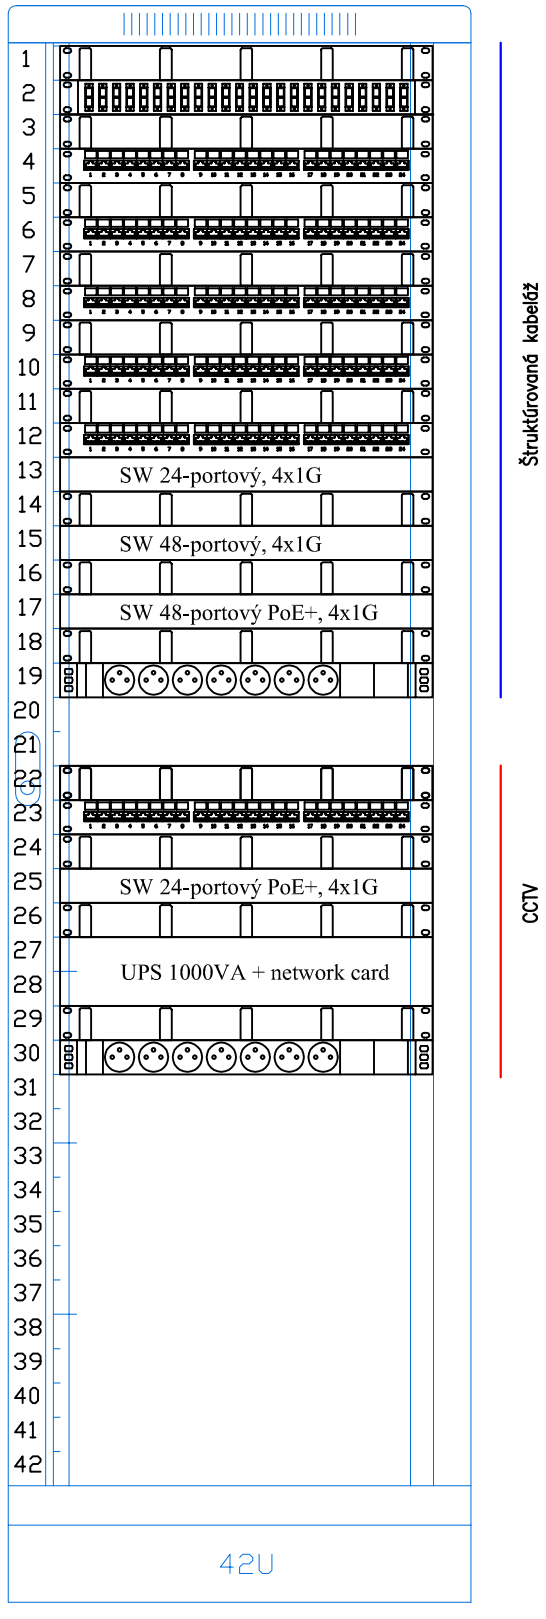

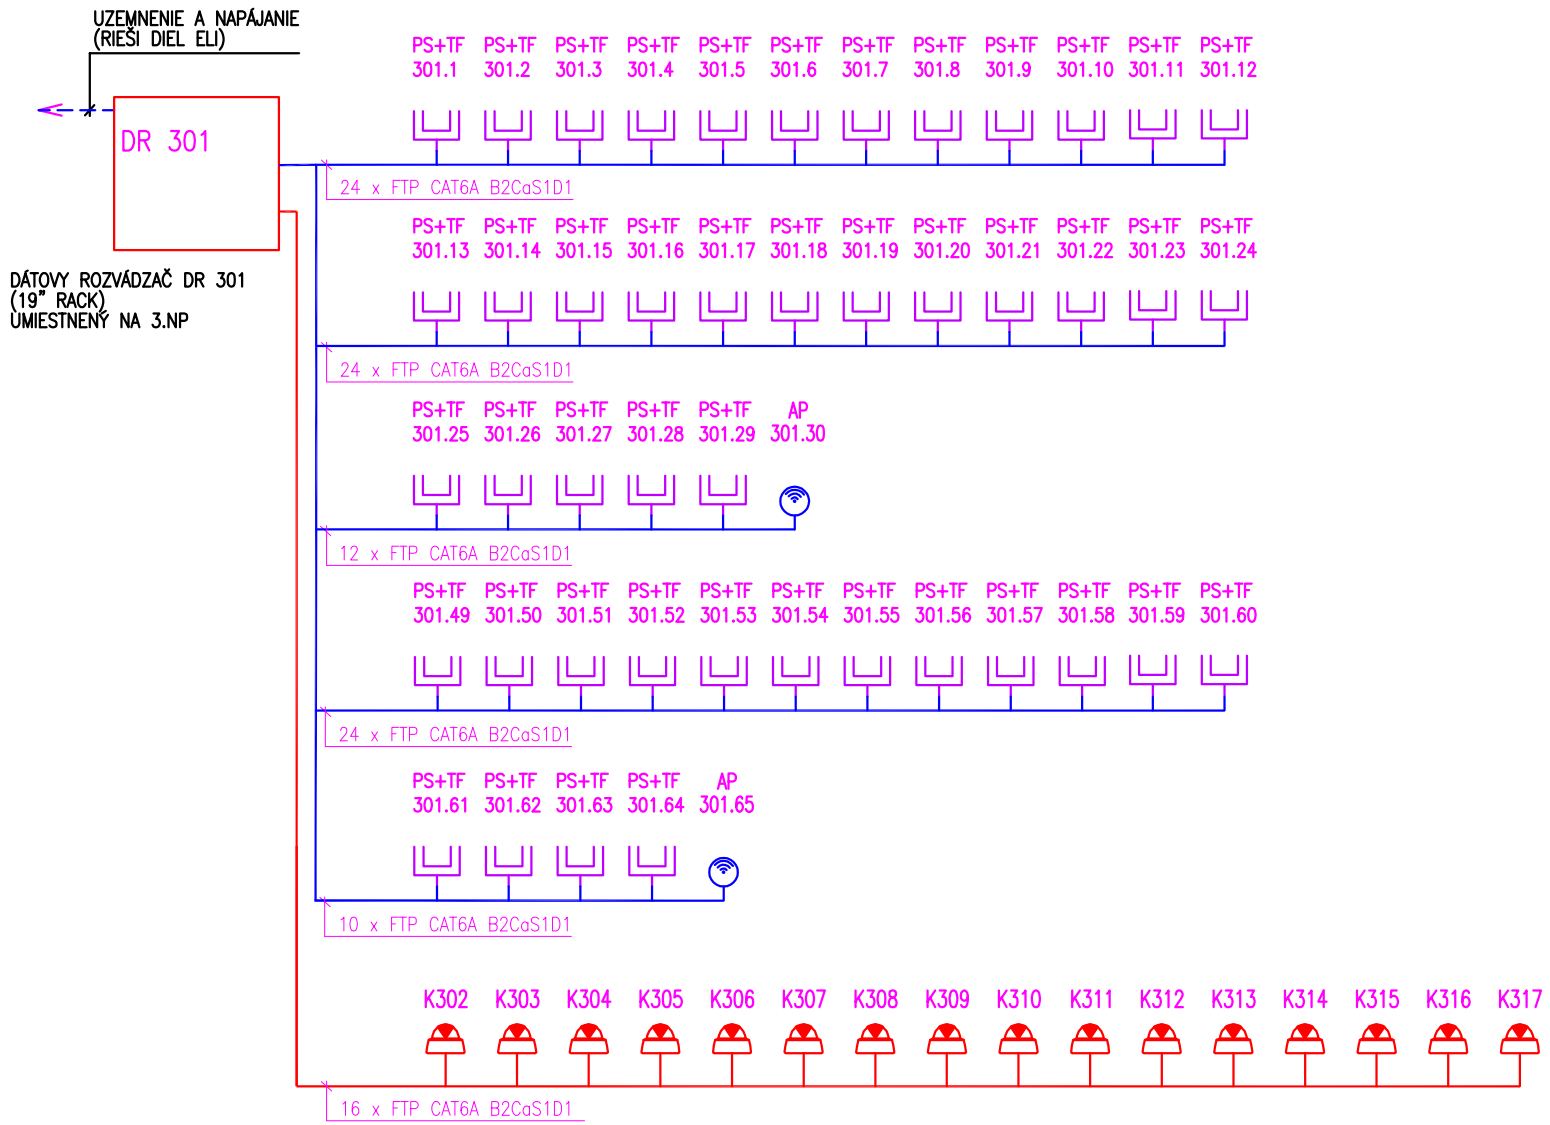

POZNÁMKA :
- PLATÍ PRE NAPATIE : 1/PE/N AC 230 V, 50Hz TN-S
  2, DC, 48V PELV, PoE (IEEE 802.3af) (napájanie kamier CCTV)
  2, AC, 24V SELV (napájanie PTZ kamier CCTV)
  2, DC +1,0,-1V, PELV, 100Base-Tx (napätie na signálnej linke CCTV, STK)
- OCHRANA PRED ÚRAZOM ELEKTRICKÝM PRÚDOM V NORMÁLNEJ PREVÁDZKE AKO AJ PRI PORUCHE :
  MALÝM NAPATÍM OBVODMI PELV PODLA STN 33 2000-4-41
- OCHRANA PRED ÚRAZOM ELEKTRICKÝM PRÚDOM PRI PORUCHE :
  SAMOČINNÝM ODPOJENÍM V SIETI TN-S PODLA STN 33 2000-4-41

JEGON
Architektonická kancelária
Š. Kukuru 12, MICHALOVCE
www.jegon.sk
+421 (0)56 6433457

STUPEŇ PD: REALIZAČNÝ PROJEKT

INVESTOR:	Košický samosprávny kraj,Námestie Maratónu mieru 1,04266 Košice
MIESTO STAVBY:	Garbiarska 3, Košice
HL. PROJEKTANT:	Ing.Jozef Gonos
ZOD.PROJEKTANT:	Ing. Vladislav Džubák
PROJEKTANT:	Ing. Rastislav Tiža
STAVBA:	KREATÍVNE CENTRUM KOŠICKÉHO KRAJA
STAVEBNÝ OBJEKT:	SO 01 - HLAVNÝ OBJEKT
NÁZOV VÝKRESU:	Prehľadová schéma DR301

DIEL:	ARCH.Č.:	FORMÁT:	DÁTUM:	MIERKA:
Slaboprúdové rozvody	1309	2xA4	11/2019	1 : 100

Č. PARE

Č.VÝKRESU: STK+CCTV/013

TENTO PROJEKT JE DUŠEVNÝM VLASTNÍCTVOM AUTORA