
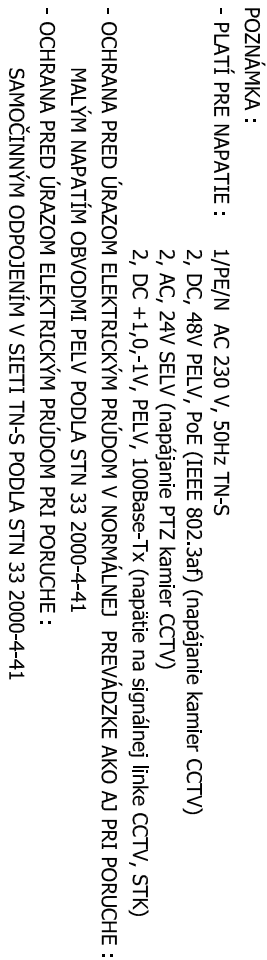
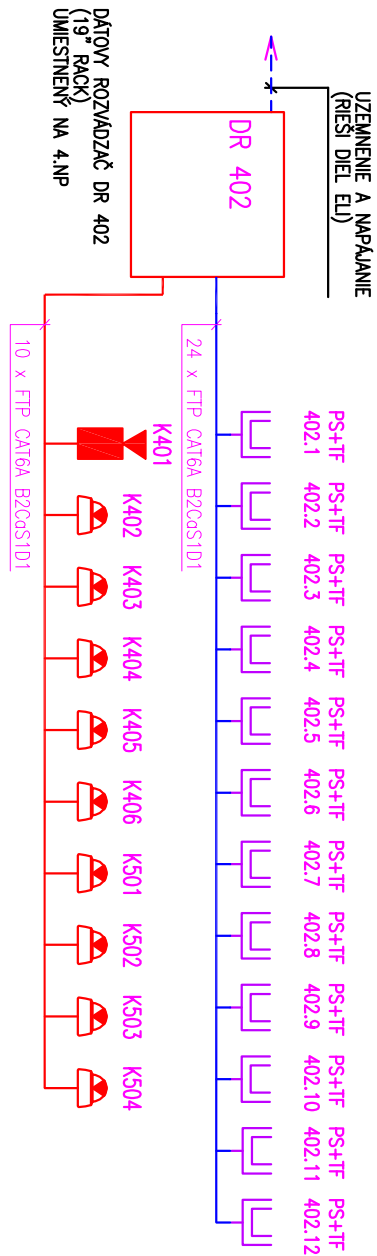



DÁTOVÝ ROZVÁDZAČ DR 402
POHĽAD PREDNÝ

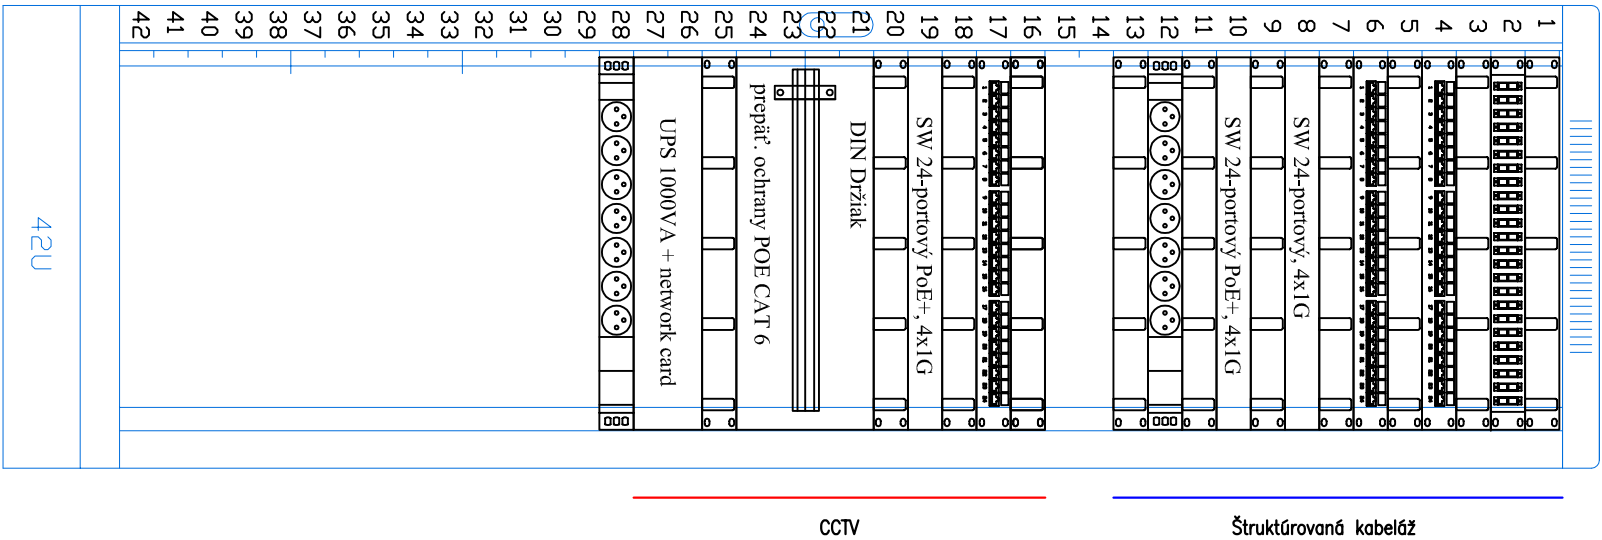

				
Architektonická kancelária				
Š. Kukur 12, MIČHALOVCE www.jegon.sk +421 (0)56 6433457				
STUPENĽ PD:				
REALIZAČNÝ PROJEKT				
INVESTOR: Košícký samosprávny kraj, Námestie Maratónu mieru 1, 04266 Košice				
MIESTO STAVBY: Garbárska 3, Košice				
HL. PROJEKTANT: Ing. Jozef Gonos				
ZOD. PROJEKTANT: Ing. Vladislav Džubák				
PROJEKTANT: Ing. Rastislav Tíža				
STAVBA: KREATÍVNE CENTRUM KOŠICKÉHO KRAJA				
STAVEBNÝ OBJEKT: SO 01 - HLAVNÝ OBJEKT				
NÁZOV VÝKRESU: Prehľadové schéma DR402				
DIEL:	ARCH.Č.:	FORMÁT:	DATUM:	MIERKA:
Stavopisné znenie	1309	2x44	11/2019	1 : 100
Č. PARE				

Č. VÝKRESU: STK+CCTV/017	
------------------------------------	--