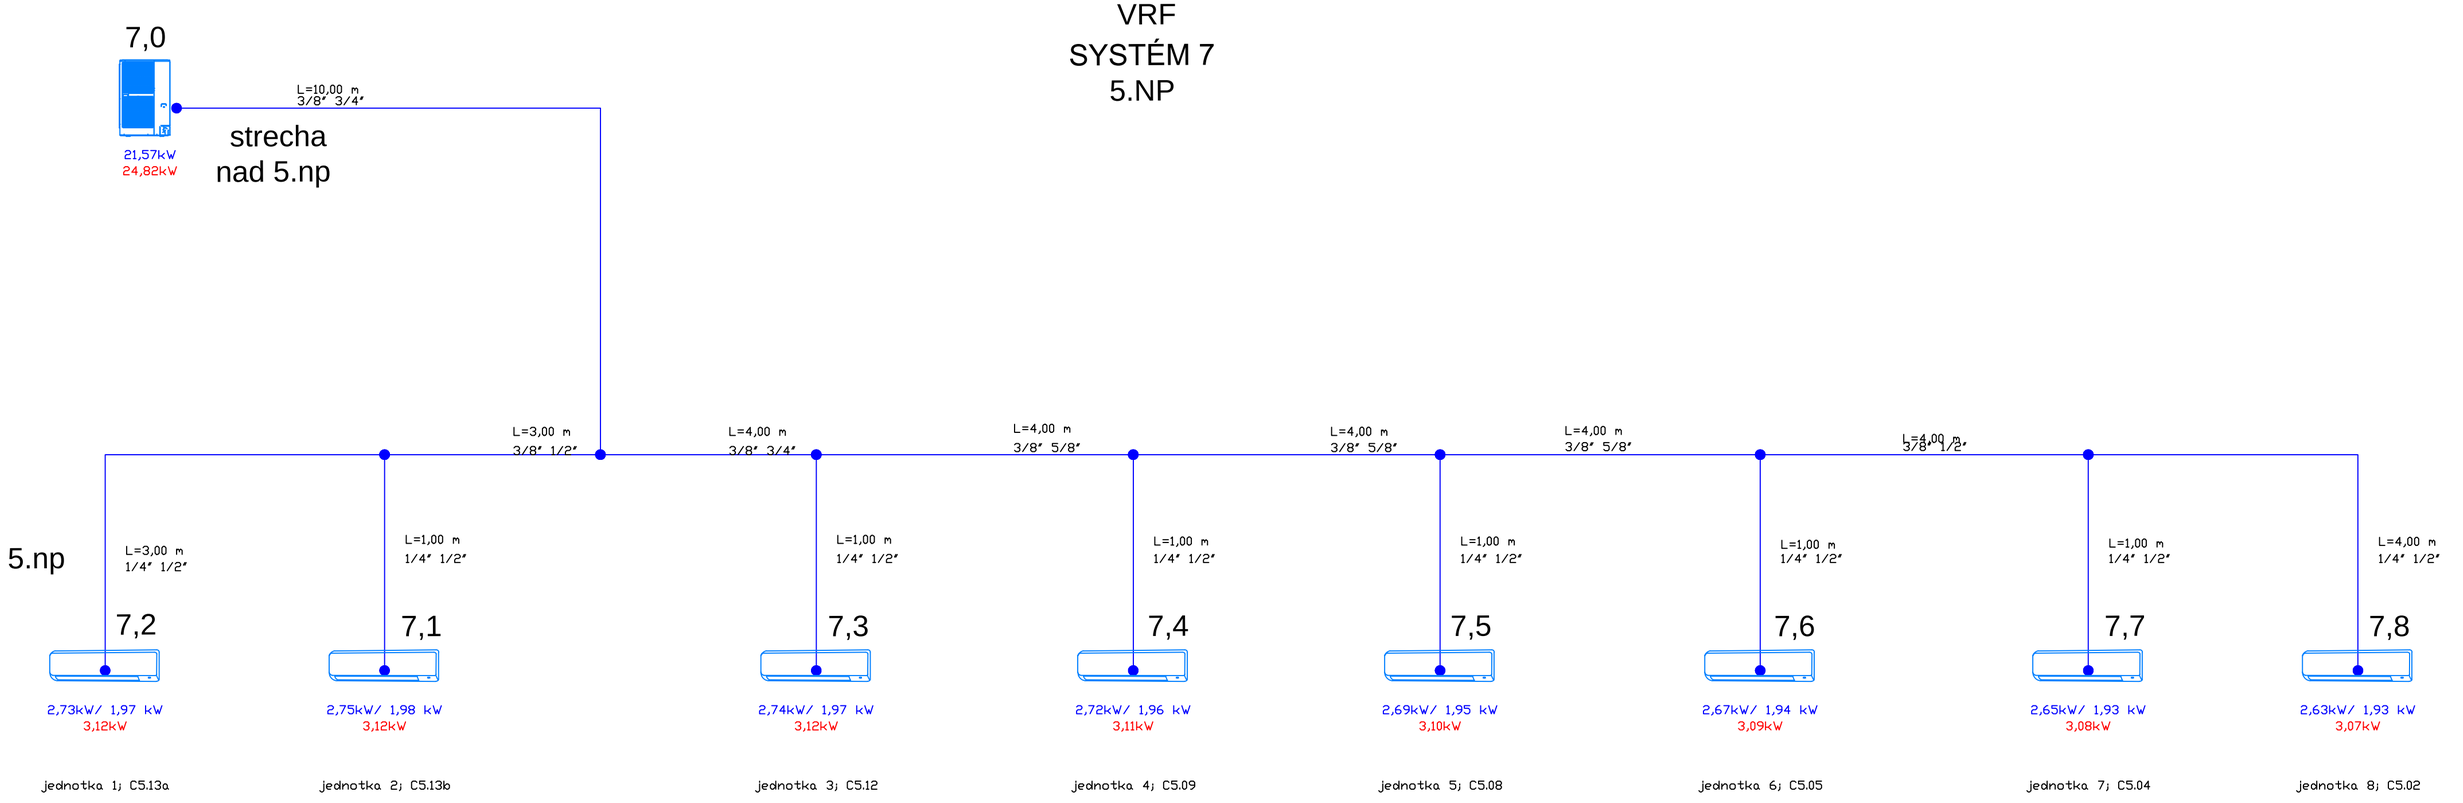

Projekt	Kreatívne cebtrum 5.NP C
Systém	Systém 7
Datum	11/20/2019 9:38:17 PM
Poměr výkonu	100,0 %
Dodatečná náplň	2,19 kg
Corrected Cooling Capacity	21,57 kW

JEGON
Architektonická kancelária
Š. Kukuru 12, MICHALOVCE
www.jegon.sk
+421 (0)56 6433457

STUPEŇ PD:
RP

INVESTOR:	Košický samosprávny kraj,Námestie Maratónu mieru 1,04266 Košice
MIESTO STAVBY:	Strojárenská 3, Košice
AUTOR:	Autorský kolektiv
ZOD.PROJEKTANT:	Ing.Karol Tomasch
PROJEKTANT:	Ing.Karol Tomasch
STAVBA:	KREATÍVNE CENTRUM KOŠICKÉHO KRAJA
STAVEBNÝ OBJEKT:	SO 01 - HLAVNÝ OBJEKT
NÁZOV VÝKRESU:	SCHÉMA VRF SYSTÉMU 7 - 5 NP. VÝCHOD

DIEL:	ARCH.Č.:	FORMÁT:	DÁTUM:	MIERKA:
VZT	1309		11/2019	1 : 75

Č. PARE

Č.VÝKRESU: VZT 12

TENTO PROJEKT JE DUŠEVNÝM VLASTNÍCTVOM AUTORA