



Stojan na bicykle

Výkaz materiálu:

HEB 140 mm /1400 mm/ 6ks
Prostý betón : 1,728 m³

pôdorys



základ

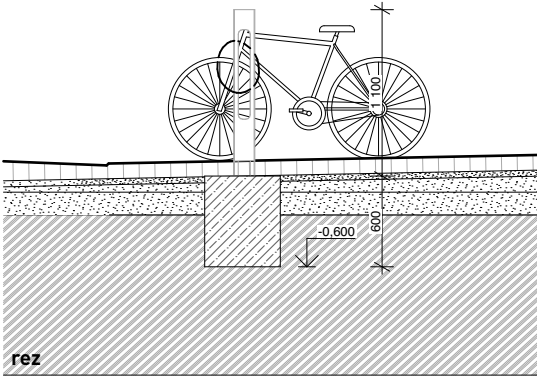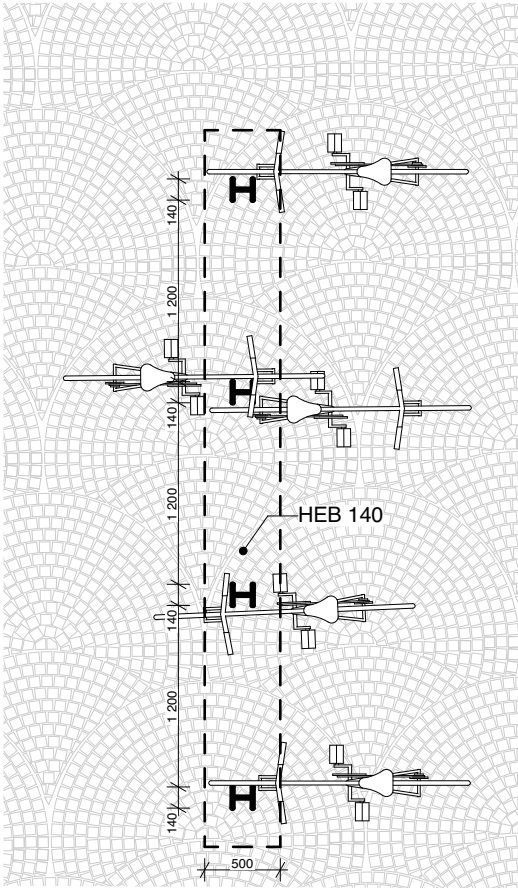


Odpadkový koš
počet : 17 kusov

Výkaz materiálu:

HEB 140 mm /1400 mm/
Prostý betón : 0,216 m³
Ďalšie:
- spodná časť 0,504 m²
- bočná časť 0,754 m²

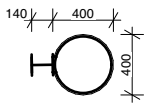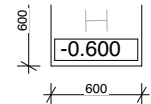

HEB 140
Galvanické pozinkovanie
2x ochranný náter (kováčska čierna)



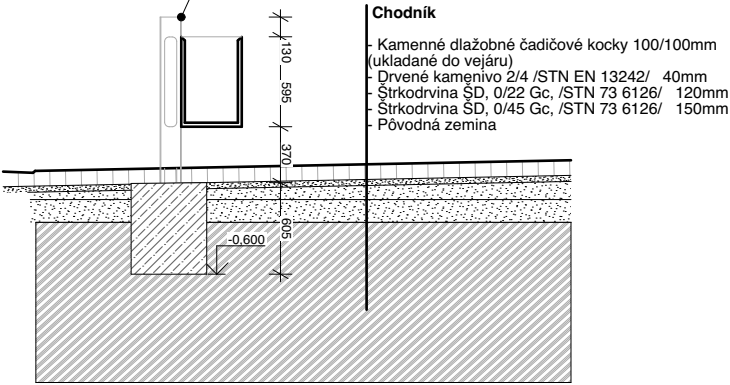


Výstavný panel
počet : 17 kusov

Výkaz materiálu:

HEB 140 mm /2X 3240 mm + 2X 2650 mm/
spolu: 11 780 mm

Prostý betón : 2 x 0,324 m³
spolu: 0,648 m³

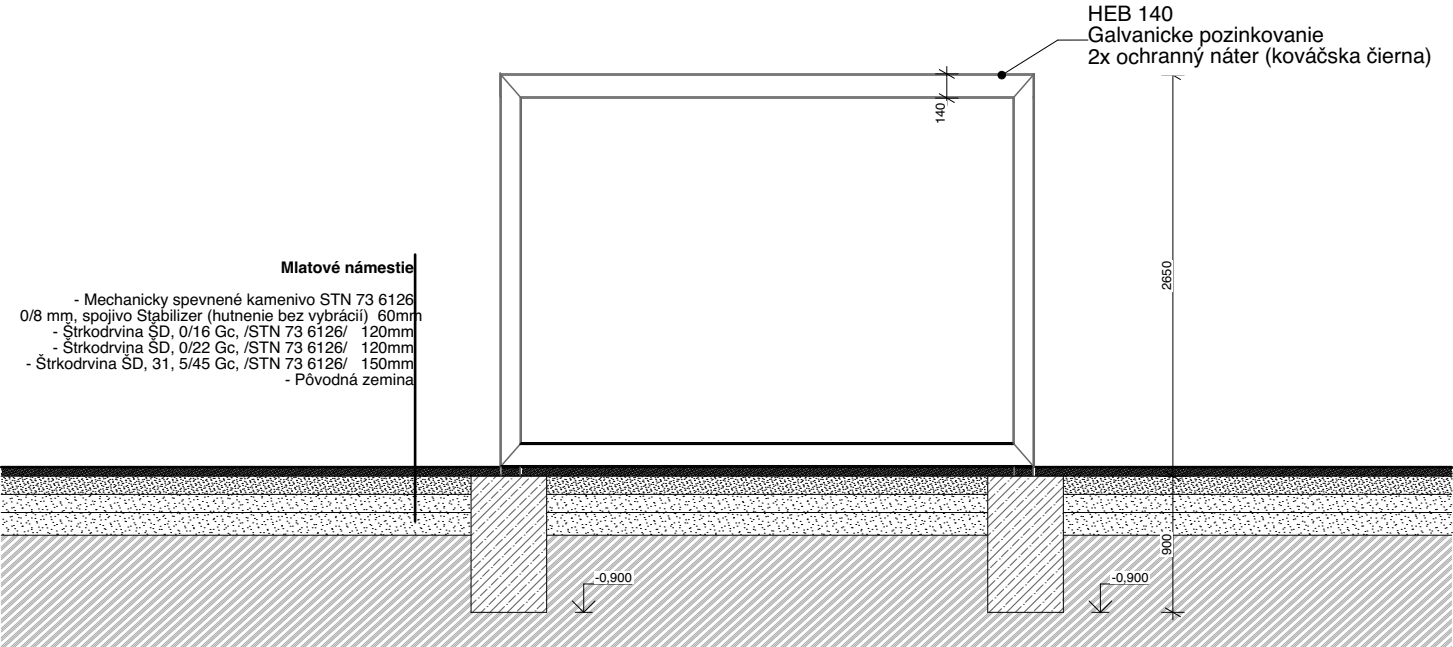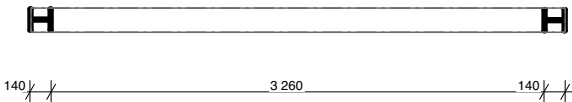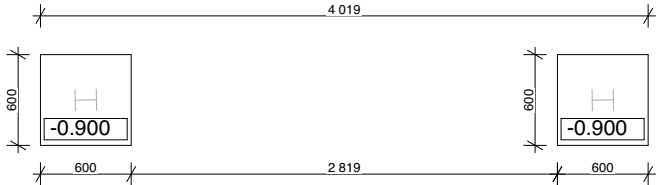

Miatové námestie
- Mechanicky spevnené kamenivo STN 73 6126
0/8 mm, spojivo Stabilizer (hutnenie bez vibrácií) 60mm
- Štrkodrvina ŠD, 0/16 Gc, /STN 73 6126/ 120mm
- Štrkodrvina ŠD, 0/22 Gc, /STN 73 6126/ 120mm
- Štrkodrvina ŠD, 31, 5/45 Gc, /STN 73 6126/ 150mm
- Pôvodná zemina

Autorský kolektív: Ing. Jozef Gonos, Ing.arch. Ondrej Ulip, Ing. Lenka Špiváková, Ing.arch. Stefania Vasil'ková, Ing. J. Ing. Michal Burák, Ing.arch. Dušan Burák, CSc., Ing. Arch. Tomáš Boroš, Ing.arch. Matúš Gomolčák, Ing.arch. Zoran Trpčev



STUPEŇ PD: **Projekt pre**

realizáciu stavby

TENTO PROJEKT JE DUŠEVNÝM VLASTNÍCTVOM AUTORA

INVESTOR:	Košícký samosprávny kraj,Námestie Maratónu mieru 1,04266 Košice			
MIESTO STAVBY:	Garbiarska 3, Košice			
AUTOR:	Autorský kolektív			
ZOD.PROJEKTANT:	ING. JOZEF GONOS			
PROJEKTANT:	Ing. Michal Burák, Ing. arch. Matúš Gomolčák, Ing. arch. Tomáš Boroš ArtD., Ing. arch. Zoran Trpčevski			
STAVBA:	KREATÍVNE CENTRUM KOŠICKÉHO KRAJA			
STAVEBNÝ OBJEKT:	SO 04 - Úprava dvora č.1 a drobná architektúra			
NÁZOV VÝKRESU:	Výstavný rám			
DIEL:	ARCH.Č.:	FORMÁT:	DÁTUM:	MIERKA:
	1296	A3	11/2019	1:50

Č. PARE

Č.VÝKRESU:
1309-04-ASR-04