ÚZEMIE:
POVRCH ÚZEMIA
VZDIALENOSŤ ŠÁCHT
NÁZVY ŠÁCHT

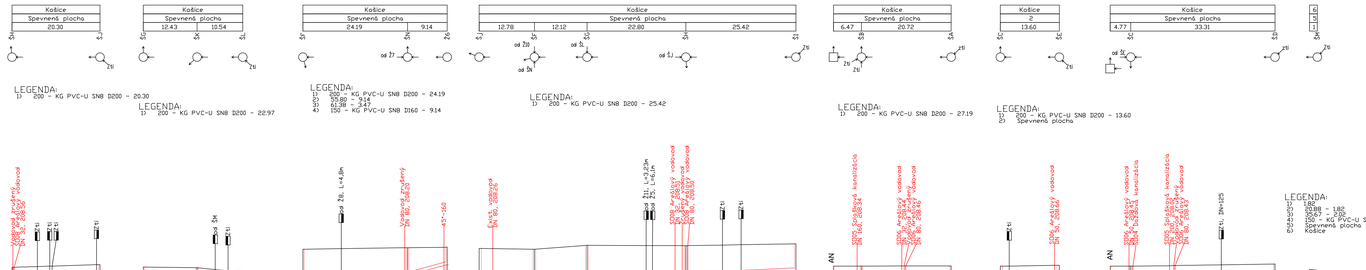

POZDĽŽNY PROFIL :

MIERKA:
1:500/1:100

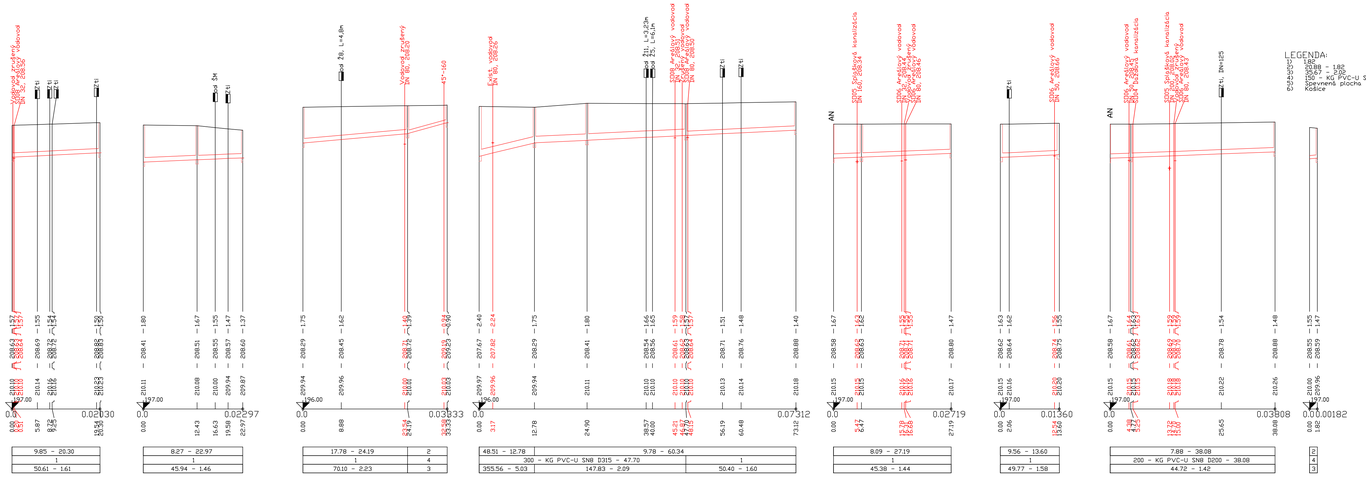

PRIEČNY REZ ULOŽENÍM POTRUBIA

M=1:25

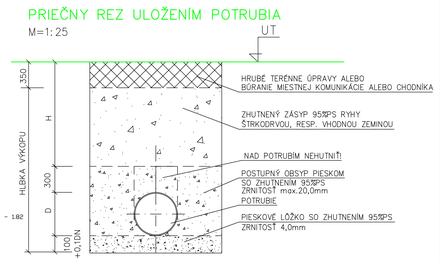

POZNÁMKA:

- PRI SKLADOVANÍ, MANIPULÁCII, MONTÁŽI, UKLADANÍ, ZHUTŇOVANÍ A SKÚŠKE VODOTESNOSTI, DODRŽAŤ POŽIADAVKY VÝROBCU!
- SKÚŠKU VODOTESNOSTI PREVÁDZAŤ PODĽA STN73 6716
- DODRŽAŤ POŽIADAVKY STN 73 6005 PRIESTOROVÁ ÚPRAVA VEDENÍ TECHNICKÉHO VYBAVENIA
- PRED ZAČATÍM PRÁC PREVIESŤ RUČNÉ SONDY V MIESTACH EXIST. SIETÍ ZA PRÍTOMNOSTI ICH SPRÁVCOV!

JEGON
Architektonická kancelária
Š. Kukuru 12, MICHALOVCE
+421 (0)56 6433407

INVESTOR:	Košický samosprávny kraj, Námestie Maratónu mieru 1, 042 66 Košice
MIESTO STAVBY:	Garbiarska 3, Košice
AUTOR:	ING. JOZEF GONOS
ZOD.PROJEKTANT:	ING. JÚLIUS ŽÁBKA
PROJEKTANT:	ING. JÚLIUS ŽÁBKA
STAVBA:	**KREATÍVNE CENTRUM KOŠICKÉHO KRAJA**
STAVEBNÝ OBJEKT:	SO 06 DAŽĎOVÁ KANALIZÁCIA
NÁZOV VÝKRESU:	POZDĽŽNY PROFIL

DEL:	ARCH.Č.:	FORMÁT:	DÁTUM:	MIERKA:
IS	1309	5xA4	11/2019	1 : 500/100

Č. PARE

ČÍSLO PD:
REALIZAČNÝ PROJEKT:
ČÍSLO VÝKRESU: 1309-SO06-03

TENTO PROJEKT JE DUŠEVNÝM VLASTNÍCTVOM AUTORA.