
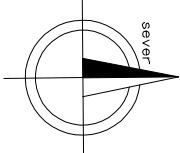


Rozvodná sieť :
VN: 3 AC 22000V 50Hz, sieť s uzemneným neutrálnym bodom cez nízku impedanciu

Ochrana pred dotýkom neživých častí : - uzemňovacia sústava


Ochrana pred dotýkom živých častí: - ochrana umiestnením mimo dosahu

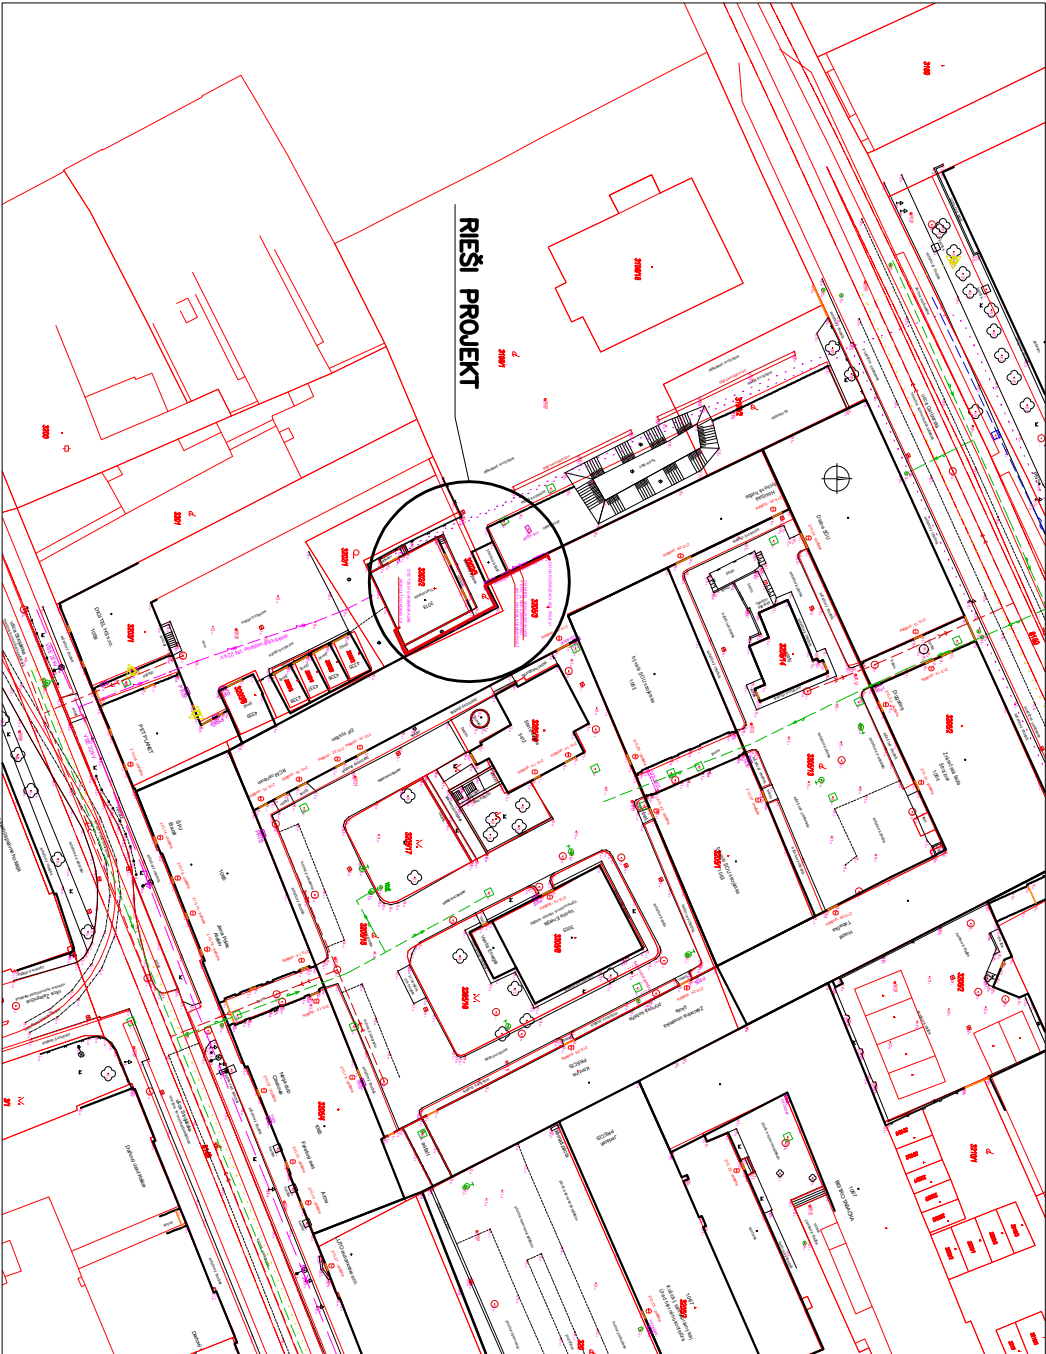

UPOZORNENIE
V PRÍPADE REALIZÁCIE STAVBY PODLA JEJTO PROJEKTOVEJ DOKUMENTÁCIE JE POTREBNÉ DORAZIť VSECHY JEJ ČASTI PRÍPADNE CHYBY V JEJTO PROJEKTOVEJ DOKUMENTÁCII JE POTREBNÉ PROJEKTANTOV BEZOPAKLNE OZNAČIť VSECHY NEJASNOSTI ALEBO ROZDIELY VO VÝKLADE OBSAHU PROJEKTOVEJ DOKUMENTÁCIE A AJ VÝKLADOM JE POTREBNÉ OBĽASNIť PRED ZACATIM PRÁČ A ZAZNAMENAť TUTO SKUTOČNOSŤ DO STAVEBNÉHO DENNIKA
PRED REALIZACIOU JE POTREBNÉ SKOORDINOVAť JEDNOTLIVÉ PROFEŠIE/ZARIADENA DO NEKOLIZNEJ POLOHY.

POZNÁMKA:

Pri prechode cez požiarne úseky urobiť protipožiarne upchlťky.



JEGON
Architektonické kancelária
Š. Kuduru 12, MICHALOVCE
www.jegon.sk
+421 (0)56 6433457

INVESTOR: Košický samosprávny kraj, Námestie Martína miera 1, 042 66 Košice

MIESTO STAVBY: Garbárska 3, Košice

AUTOR: Ing. arch. Ondrej Ulip

ZOD. PROJEKTANT: Ing. Vladislav Duřala

PROJEKTANT: Ing. Vladislav Duřala

STAVBA: Kreaťvne centrum Košického kraja

STAVEBNÝ OBJEKT: SO 12 - VN rozvody

NÁZOV VÝKRESU: Situačia elektro

DIEL: ARCH.Č.: 2444 FORMÁT: 11/2019 MIERKA: 1:100, 1:1000

REALIZACIU ELI 1309

Č. PARE

Č. VÝKRESU: 1309-12-01

TENTO PROJEKT JE DUŠEVNÝM VLASTNÍCTVOM AUTORA