

TS0220-0507
GARBIARSKA

ZAB
TSc.507

RIEŠI PROJEKT KOBKA č.6


KOBKA 2.5

KOBKA č.4

KOBKA ž.3

KOBKA č.2

KOBKA č.1

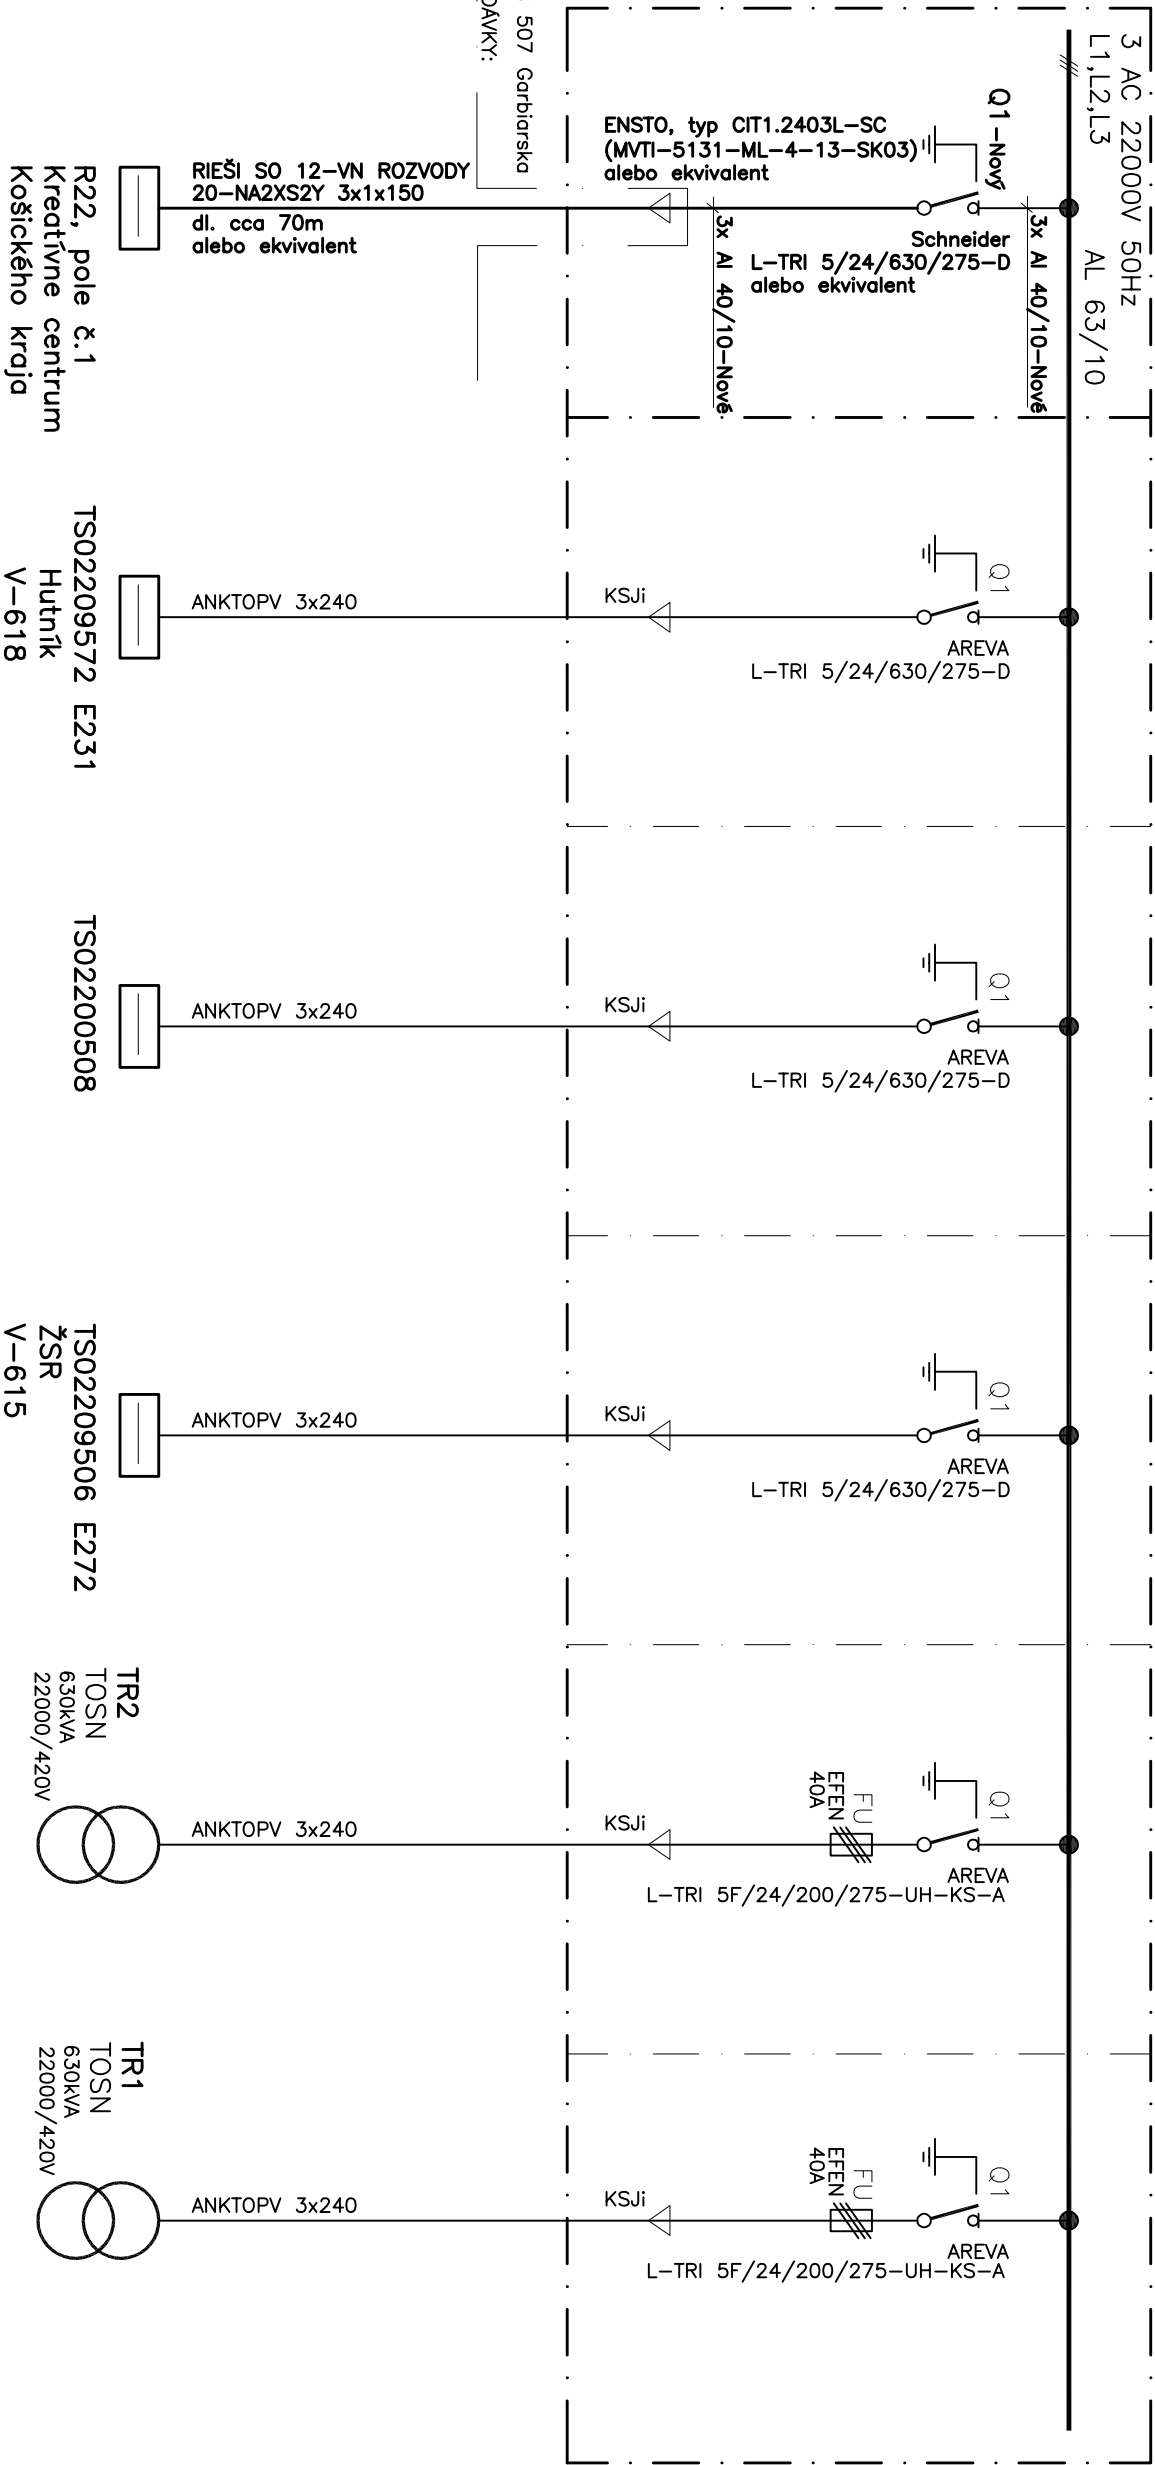

VSD a.s.
SO 13 – Úprava DTS TS 507 Garbiarska

ROZHRANIE DODÁVKY:


INVESTOR

Rozvodná sieť:

VN: 3 AC 2200V 50Hz, sieť s uzemneným neutrálnym bodom cez nízku impedanciu

Ochrana pred dotykom neživých častí : - uzemňovacia sústava

Ochrana pred dotykom živých častí: - ochrana umiestnením mimo dosahu

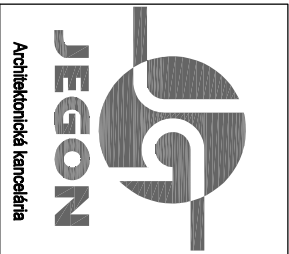

Architektonická kancelária

Š. KUKURU 12, MICHALOVCE
www.jegon.sk
+421 (0)56 6433457

**STUPEN' PD: PROJEKT PRE
REALIZACIU**

TENTO PROJEKT JE DUŠEVNÝM VLASTNÍCTVOM AUTORA

INVESTOR: Košický samosprávny kraj, Námestie Maratónu mieru 1, 042 66 Košice

MIESTO STAVBY: Garbárska 3, Košice

AUTOR: Ing. arch. Ondřej Uhlíř

ZOD. PROJEKTANT: Ing. Vladislav Dufala

PROJEKTANT: Ing. Vladislav Dufala

STAVBA:

Kreatívne centrum Košického kraja

STAVEBNÝ OBJEKT: SO 13 - Úprava DTS TS 507 Garbiarska ZAB

NÁZOV VÝKRESU:
Jednopolová schéma - nový stav

DIEL:	ARCH.Č.:	FORMAT:	DÁTUM:	MIERKA:
-------	----------	---------	--------	---------

ELI	1309	2x4	11/2019
-----	------	-----	---------

Č. PARE

Č.VÝKRESU:

1309-13-02