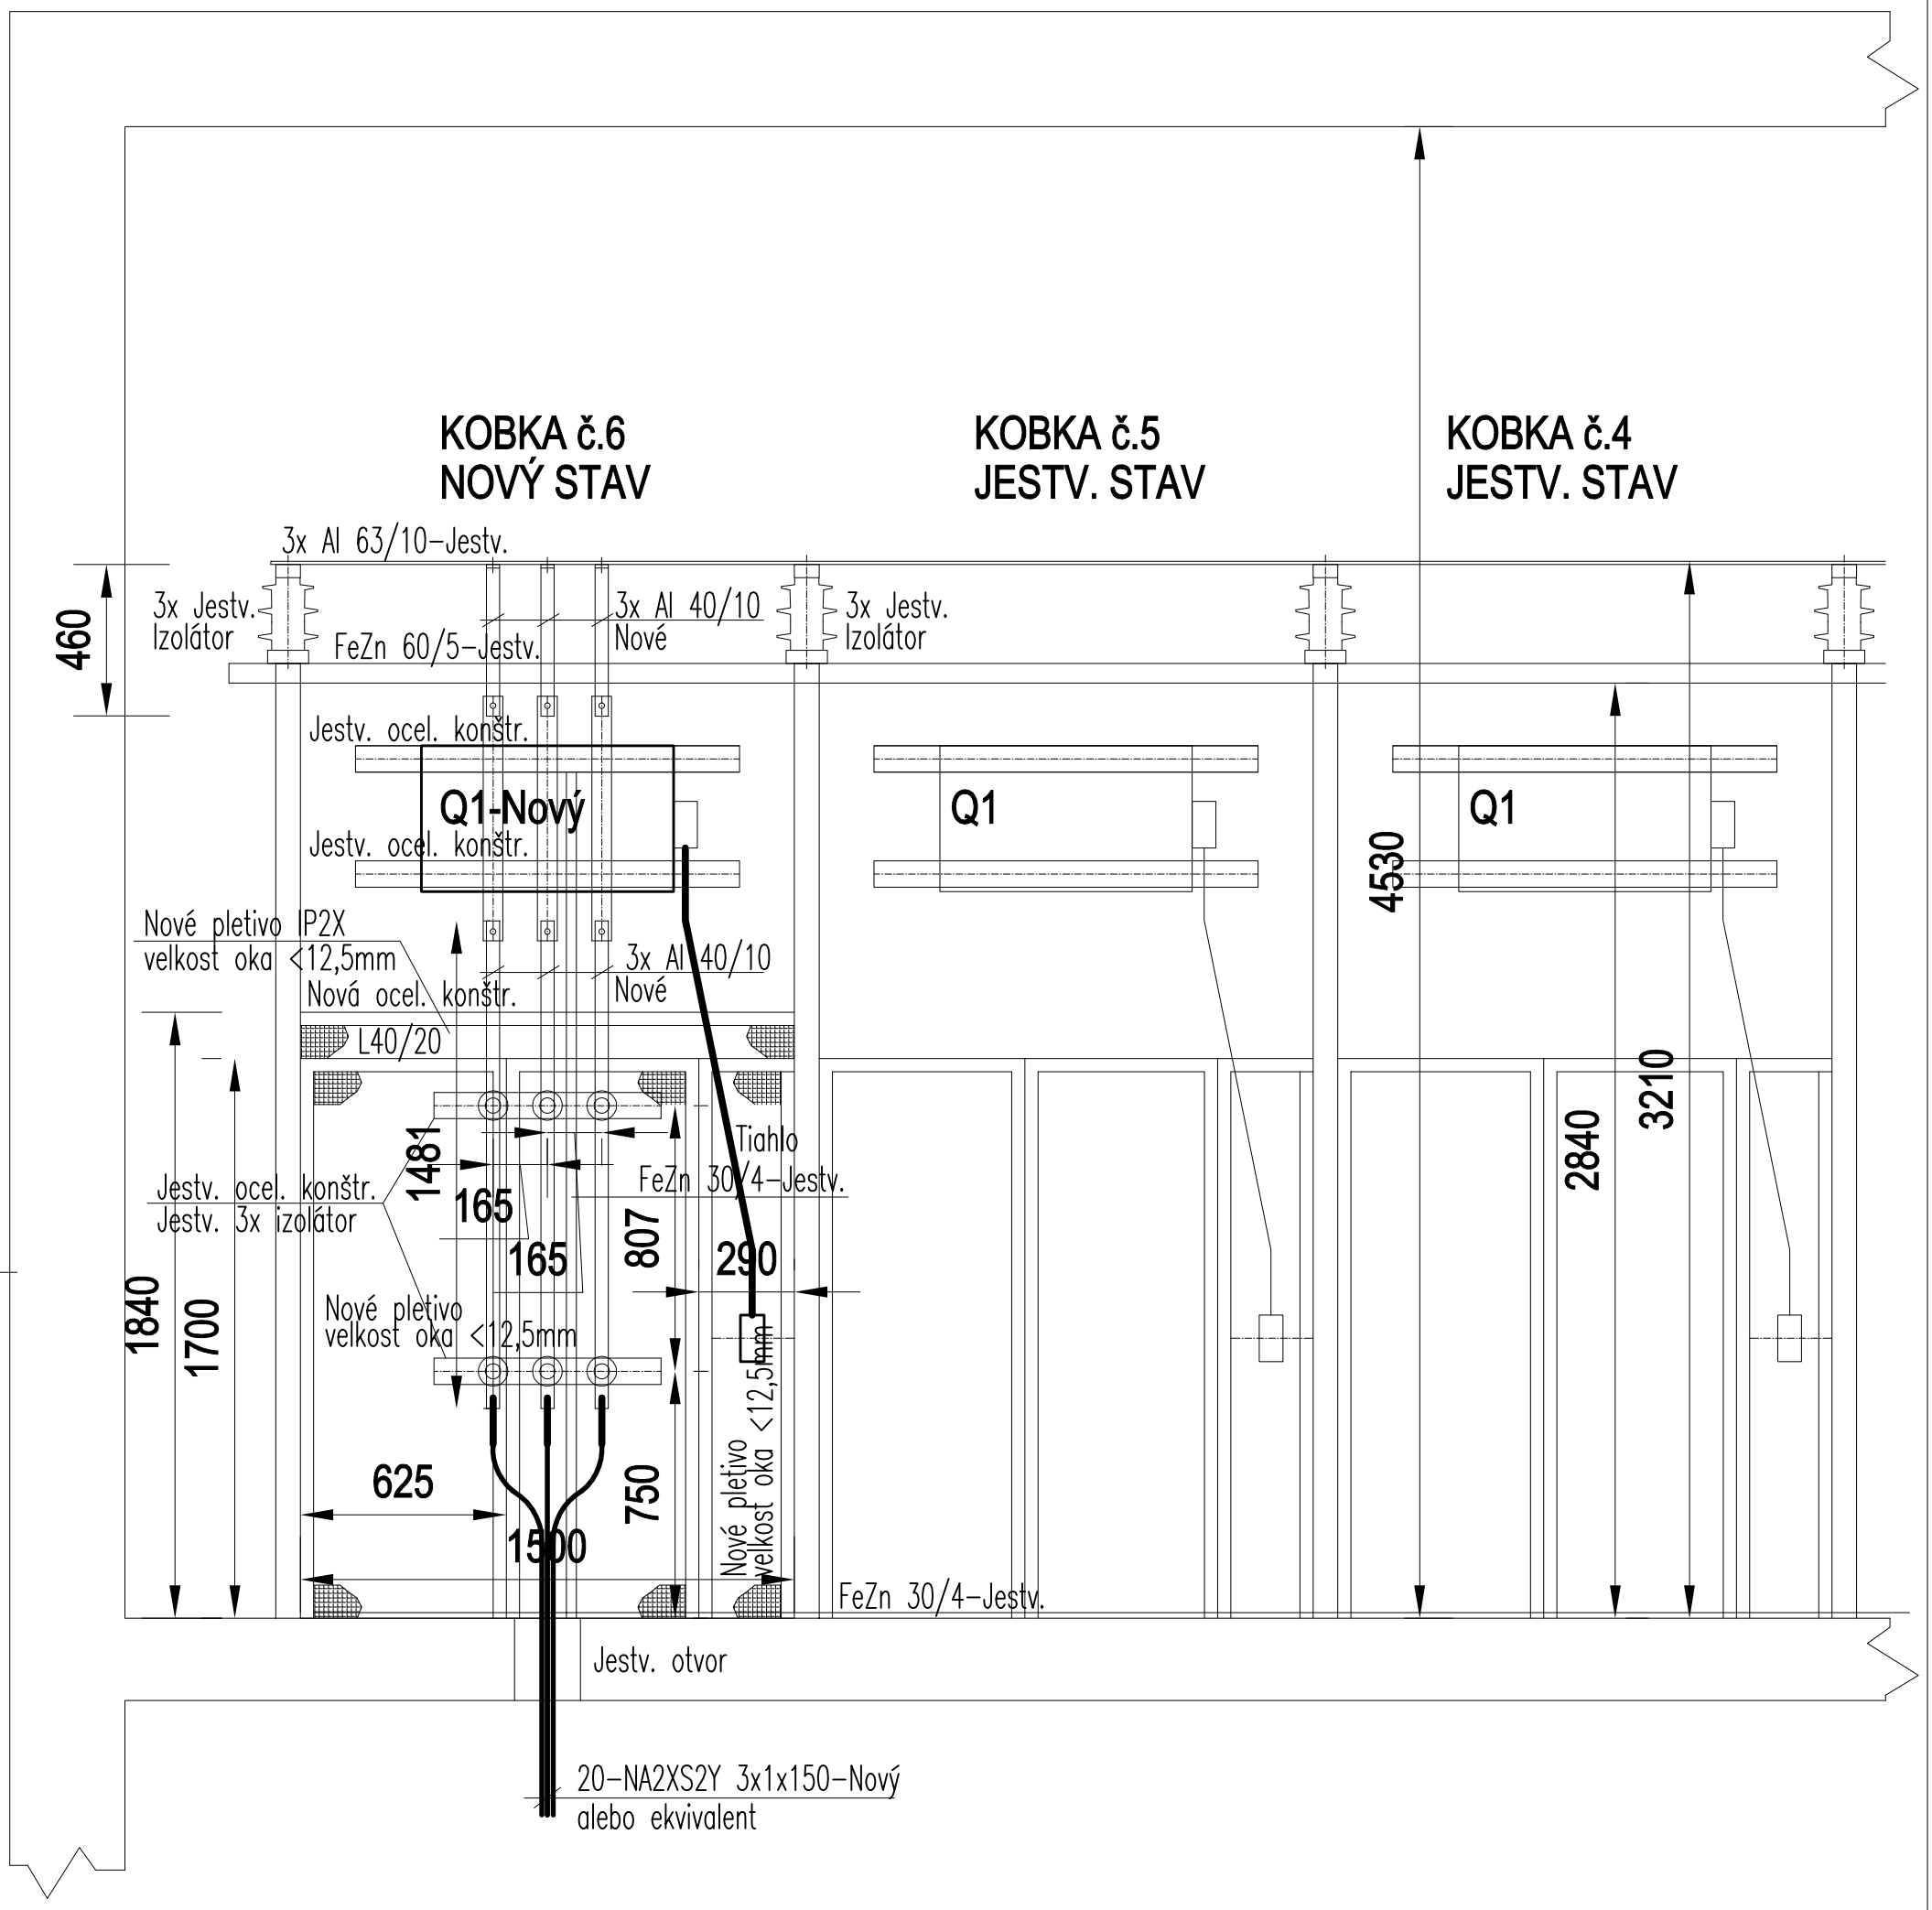

JEGON

Architektonická kancelária

Š. Kukuru 12, MICHALOVCE
www.jegon.sk
+421 (0)56 6433457

INVESTOR:	Košický samosprávny kraj, Námestie Maratónu mieru 1, 042 66 Košice
MIESTO STAVBY:	Garbiarská 3, Košice
AUTOR:	Ing. arch. Ondrej Ulip
ZOD. PROJEKTANT:	Ing. Vladislav Dufala
PROJEKTANT:	Ing. Vladislav Dufala
STAVBA:	Kreatívne centrum Košického kraja
STAVEBNÝ OBJEKT:	**SO 13 - Úprava DTS TS 507 Garbiarska ZAB**
NÁZOV VÝKRESU:	**Pohlad na kobku č.6 - Nový stav**

DIEL:	ARCH.Č.:	FORMÁT:	DÁTUM:	MIERKA:
ELI	1309	2xA4	11/2019	1:20

Č. PARE

Č.VÝKRESU: 1309-13-03

STUPEŇ PD: PROJEKT PRE REALIZÁCIU

TENTO PROJEKT JE DUŠEVNÝM VLASTNÍCTVOM AUTORA