




POHĽAD C-C

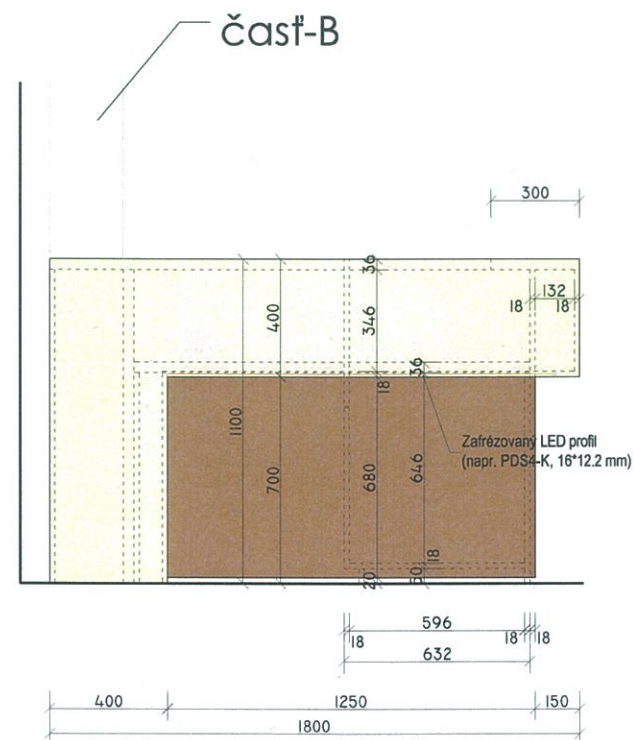

POHĽAD D-D

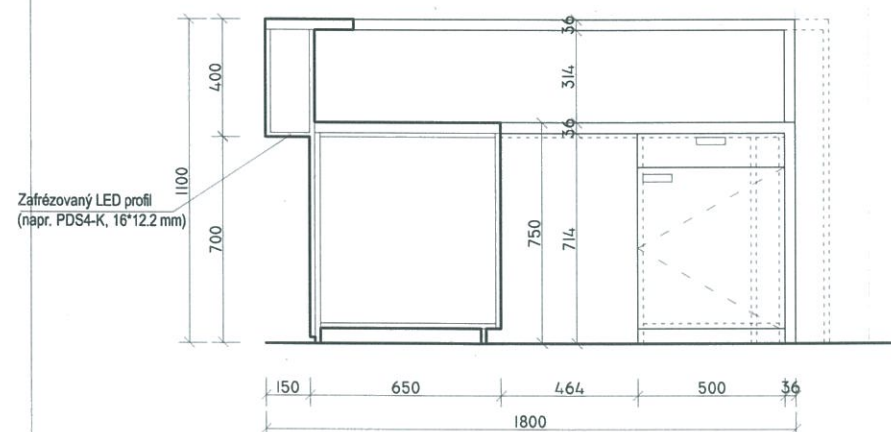

PÔDORYS

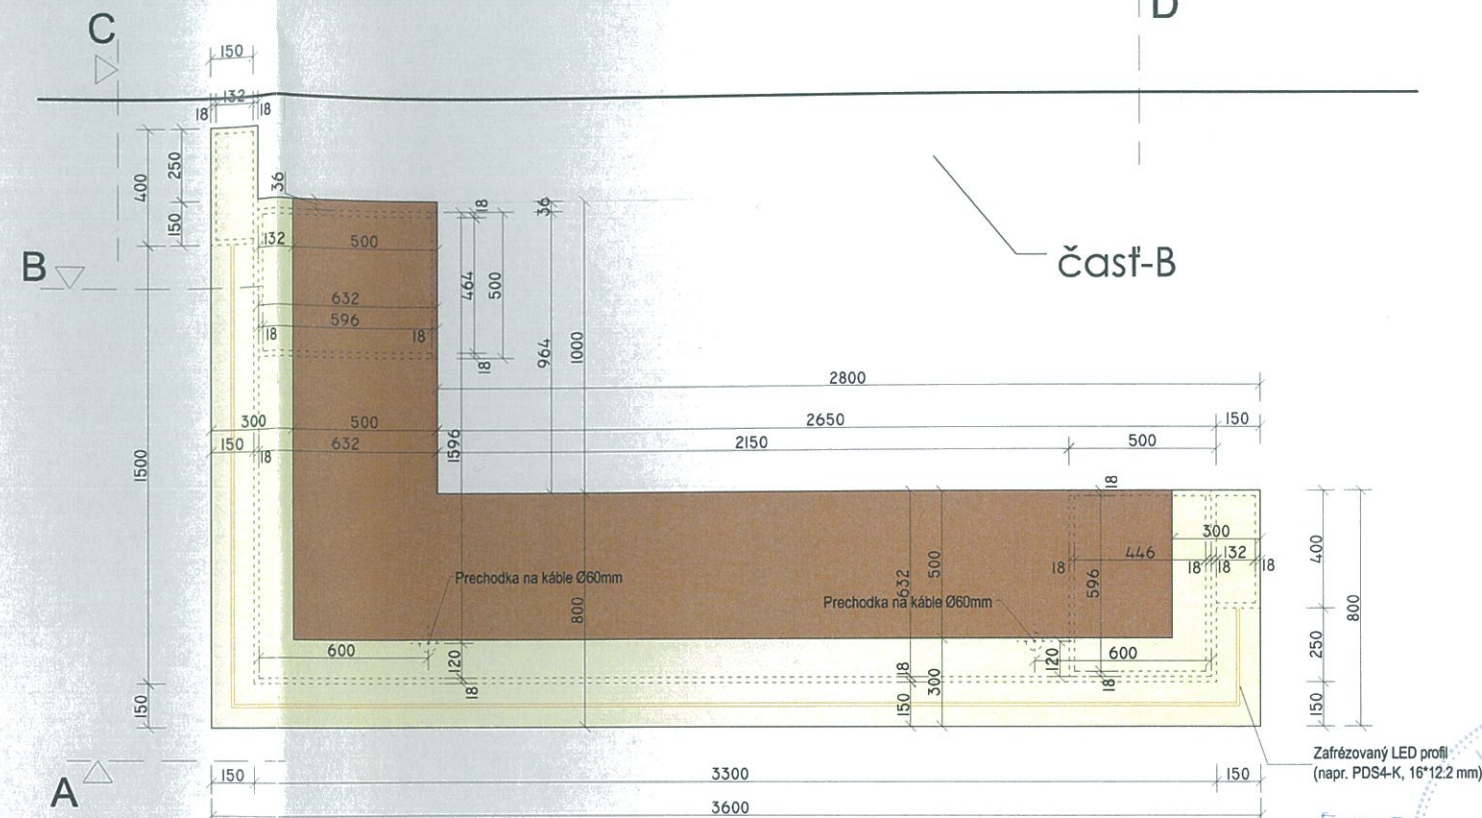

Stavba:

Stavebné úpravy objektu Hotelovej akadémie v Žiline

Generálny dodávateľ / General Contractor:

ALFA
PROJEKT

alfaPROJEKT, s.r.o.
Borová 3179/21,
010 07 Žilina
tel.: +421 907 582 969
mail: cangar@alfaprojekt.sk

Vedúci projektu:	Ing. Marek Cangár, PhD.
Project Manager:	
Zodpovedný projektant:	Ing. Marek Cangár, PhD.
Responsible Designer:	
Kreslil:	Ing. Marcel Zsóka, PhD.
Designer:	

Subdodávateľ / General Contractor's Supplier:

ALFA
PROJEKT


alfaPROJEKT, s.r.o.
Borová 3179/21,
010 07 Žilina
tel.: +421 907 582 969
mail: cangar@alfaprojekt.sk

Vedúci projektu:	Ing. Marek Cangár, PhD.
Project Manager:	
Zodpovedný projektant:	Ing. Marcel Zsóka, PhD.
Responsible Designer:	
Kreslil:	Ing. Marcel Zsóka, PhD.
Designer:	

DSP - Dokumentácia pre stavebné povolenie

Miesto / Place:	k.ú.Žilina č.p. 6515		
Investor / Investor:	Žilinský samosprávny kraj, Ul. Komenského č.48, 011 09 Žilina	Číslo zákazky:	2016064
Objekt:	Hotelová akadémia - Učebňa	Dátum:	07/2016
Časť:	Architektúra - interér	Formát:	2xA4
Výkres:	Recepčný pult časť A	Mierka:	1:25
Drawing:			

A 14

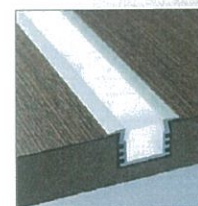

podsvietenie recepčného
pultu časť A:

LED profil

materiálové riešenie:



orámovanie skriniek - (napr. orech)
dvierka, pracovná doska



pult -melamin lesklý biely