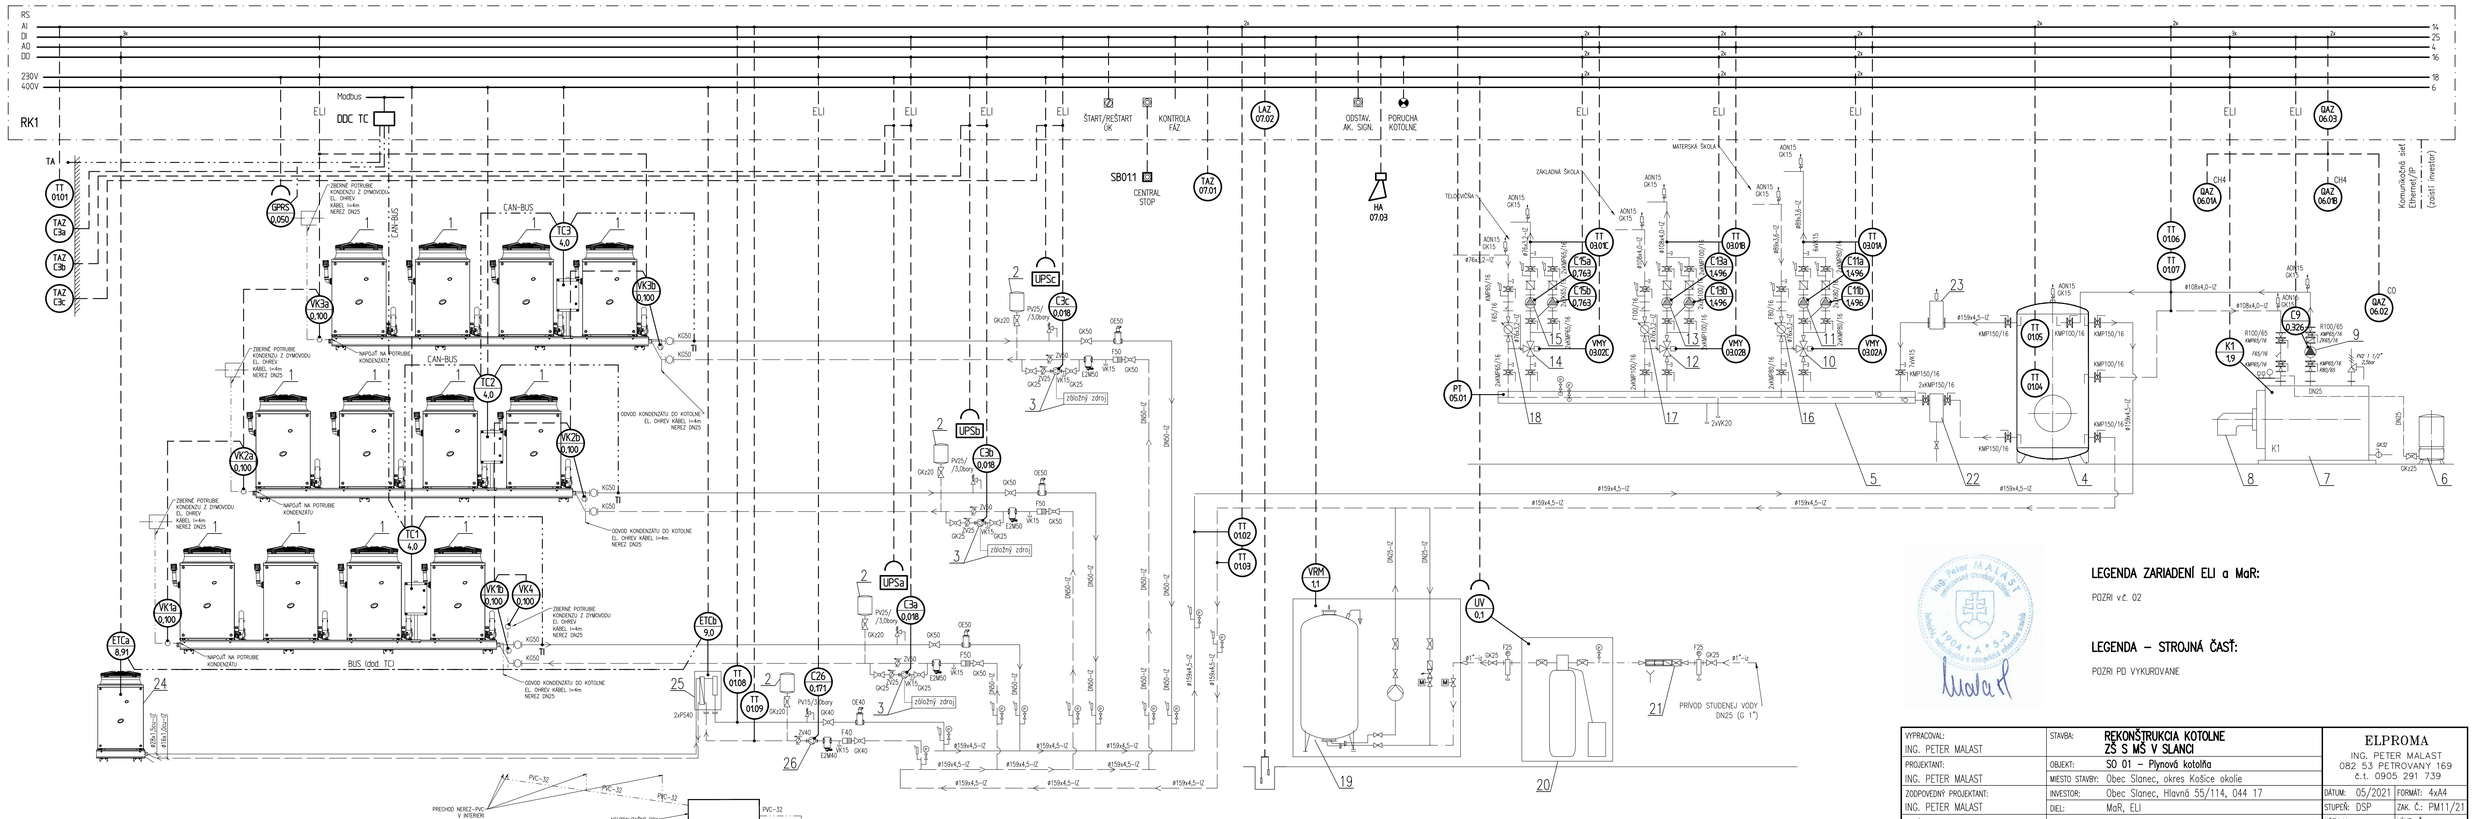

LEGENDA ZARIADENÍ ELI a MaR:

POZRI v.č. 02

LEGENDA – STROJNÁ ČASŤ:

POZRI PD VYKUROVANIE

VYPRACOVAL: ING. PETER MALAST	STAVBA:	REKONŠTRUKCIA KOTOLNE ZŠ S MŠ V SLANCI	ELPROMA ING. PETER MALAST 082 53 PETROVANY 169 č.t. 0905 291 739
PROJEKTANT: ING. PETER MALAST	OBJEKT:	SO 01 – Plynová kotolňa	
ZODPOVEDNÝ PROJEKTANT: ING. PETER MALAST	MIESTO STAVBY:	Obec Slanec, okres Košice okolie	DÁTUM: 05/2021 FORMÁT: 4xA4
VEDÚCI PROJEKTANT: ING. JÁN KAČALA	INVESTOR:	Obec Slanec, Hlavná 55/114, 044 17	STUPEŇ: DSP ZAK. Č.: PM11/21
	DIEL:	MaR, ELI	KÓTY v: – VÝKR. Č.: 01
	OBSAH:	SCHÉMA ZDROJA TEPLA	MIERKA: –