



Kuchyňa s jedálňou

2	OHRIEVAČ VODY S TEPELNÝM ČERPADLOM HWMAS 3200 HEA-3	1
	OBJEM 300L, VZDUCHOVOD 150mm, dodávka vody 45 litrov/hod, 15°C/55°C	
1	JESTVUJÚCI ZÁSOBNÍKOVÝ OHRIEVAČ TEPLEJ VODY ELEKTRICKÝ TATRAMAT ELOV 201 – DEMONTOVAŤ	1
	IP24, OBJEM 200L, 0,6 MPa, ELEKTRICKÁ ŠPIRÁLA 2kW 1/N/PE 230V,	

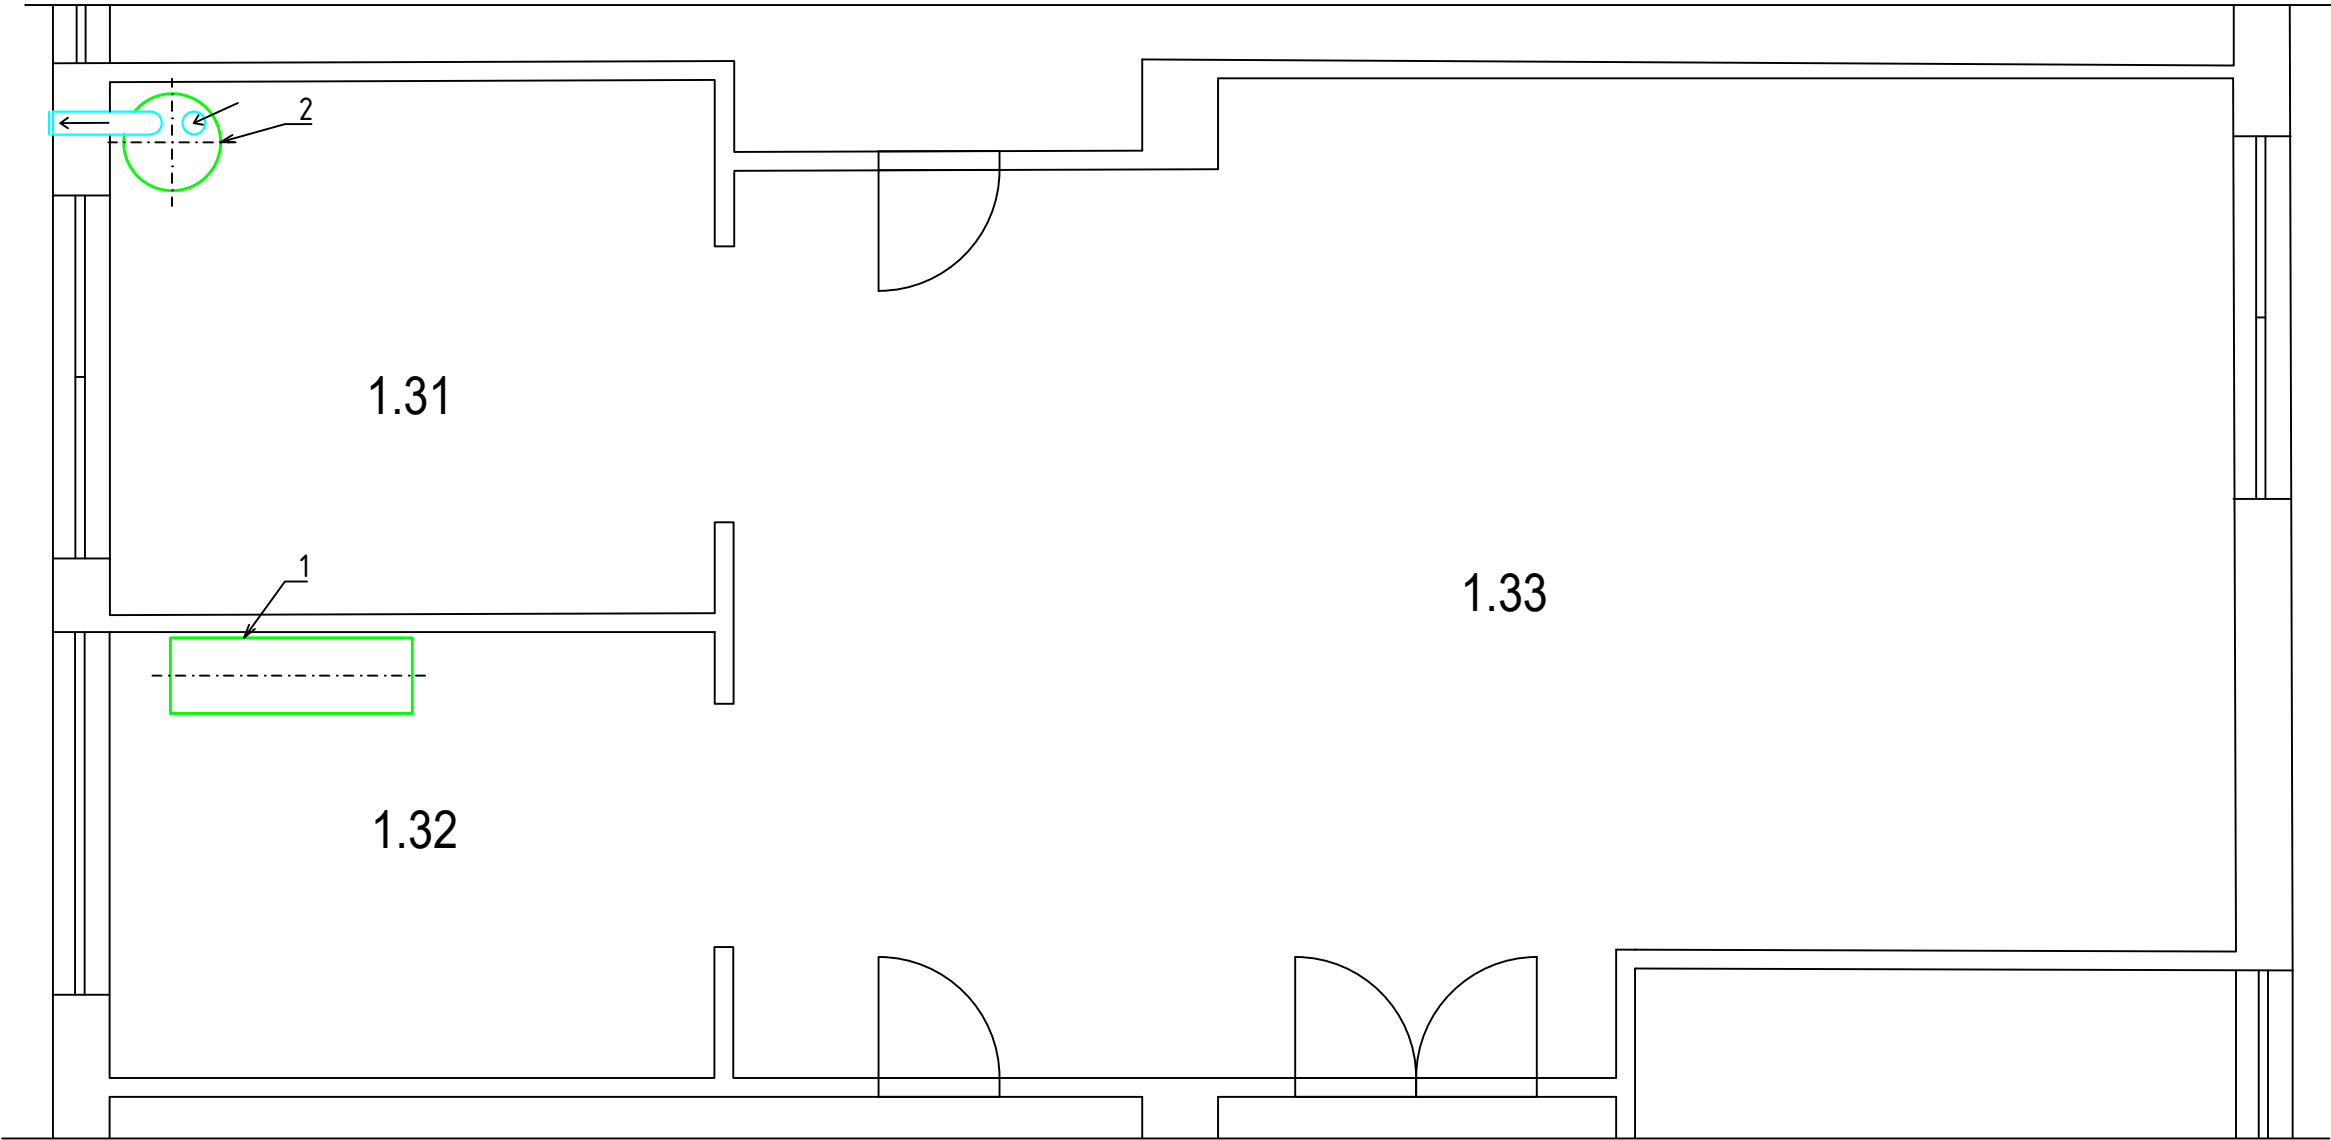

1.31	UMÝVANIE BIELEHO RIADU
1.32	UMÝVANIE ČIERNEHO RIADU
1.33	KUCHYŇA

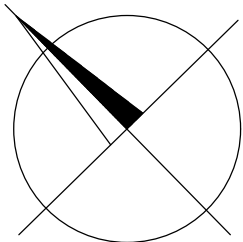

Číslo kópie:

Vypracoval: Ing. Ján KAČALA Miesto stavby: Obec Slanec, okres Košice okolie Investor: Obec Slanec, Hlavná 55/114, 044 17 Stavba: REKONŠTRUKCIA KOTOLNE ZŠ S MŠ V SLANCI Objekt: SO 01 - Plynová kotolňa Obsah: PÔDORYS - jedáleň	Zdp.projektant: Ing. Ján KAČALA Ing. Ján KAČALA projektcia-vykurovanie Smreková č.7, 080 01 Prešov	Formát: 2xA4 Dátum: 05.2021 Účel: DSP Číslo zákazky: 202105 Časť: Vykurovanie Mierka: 1:50	Č. výkr.: 07
---	--	---	--------------