
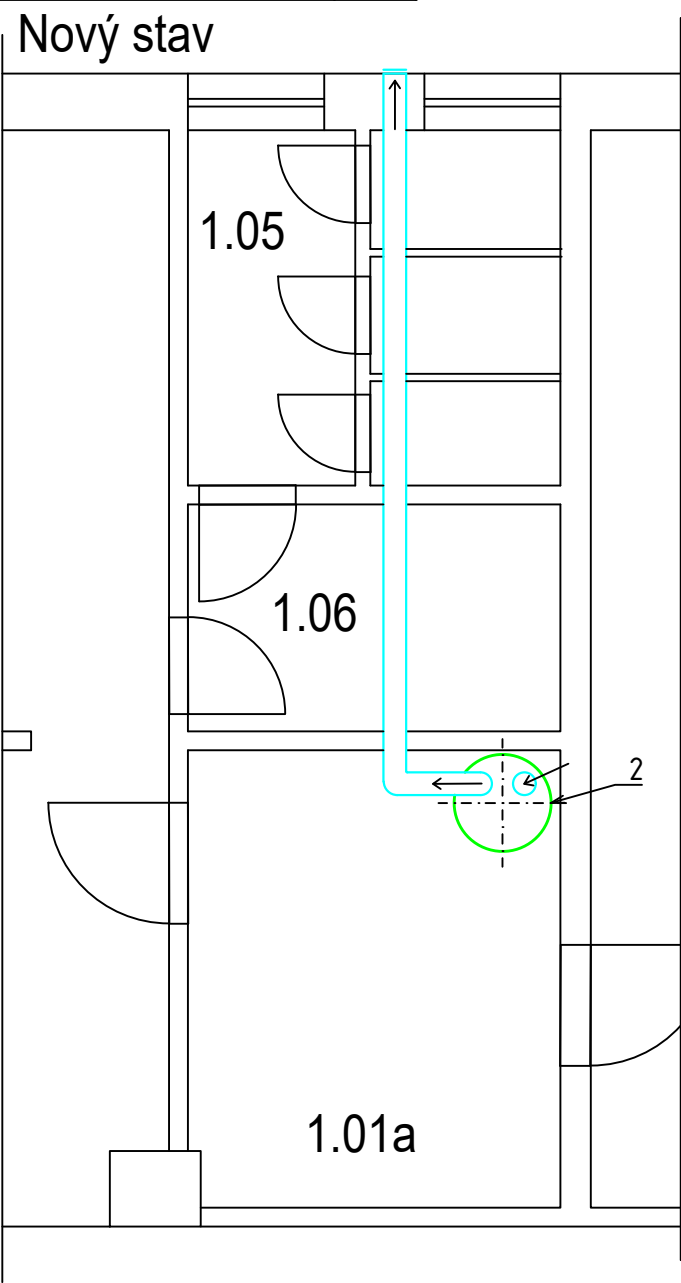



Zásobník pre sprchy telocvične


2	OHRIEVAČ VODY S TEPELNÝM ČERPADLOM HWMAS 3200 HEA-3	1
	OBJEM 300L, VZDUCHOVOD 150mm, dodávka vody 45 litrov/hod, 15°C/55°C	
1	JESTVUJÚCI ZÁSOBNÍKOVÝ OHRIEVAČ TEPLEJ VODY ELEKTRICKÝ TATRAMAT EOVS 151 – DEMONTOVAŤ	1
	IP25, OBJEM 150L, 0,6 MPa, ELEKTRICKÁ ŠPIRÁLA 2kW 1/N/PE 230V	

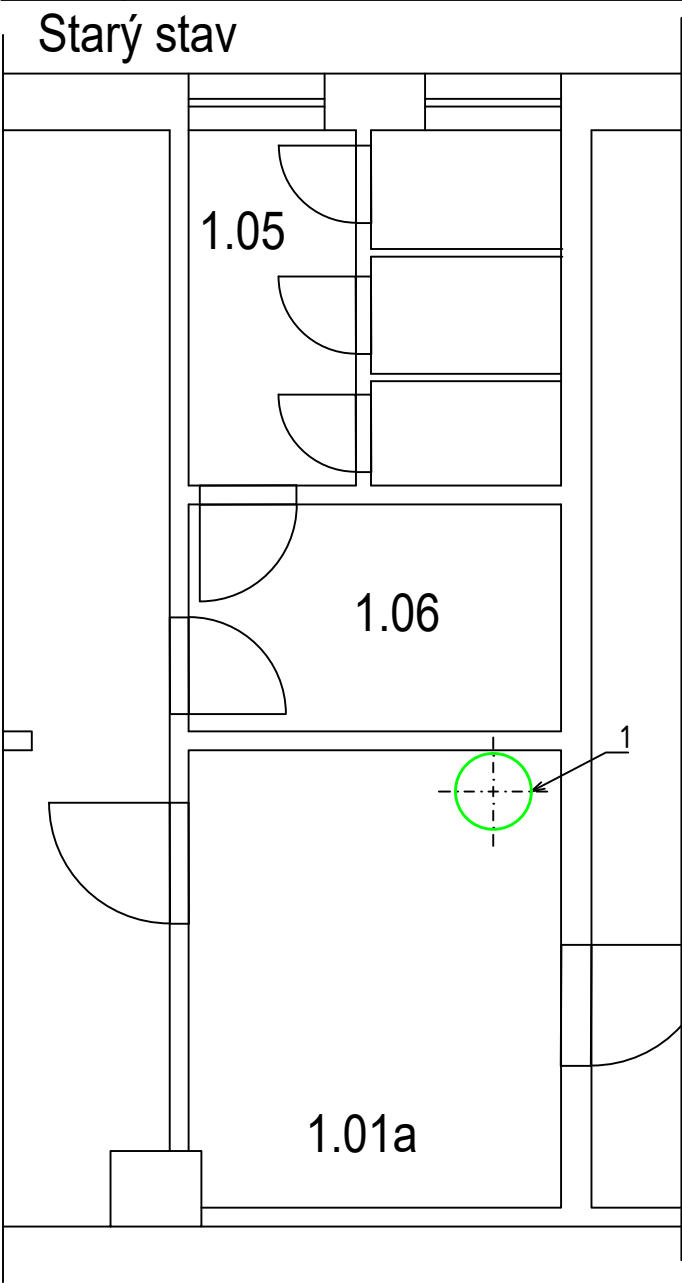

Číslo kópie:

1.01a	CHODBA
1.05	WC DIEVČATÁ
1.06	PREDSIEŇ DIEVČATÁ

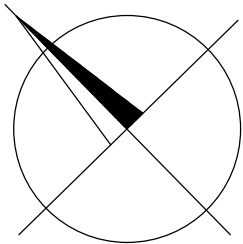

Vypracoval:		Zodp.projektant:			<div>Ing. Ján KAČALA</div> <div>projekcia – vykurovanie</div> <div>Smreková č.7, 080 01 Prešov</div>	
Ing. Ján KAČALA		Ing. Ján KAČALA				
Miesto stavby: Obec Slanec, okres Košice okolie						
Investor: Obec Slanec, Hlavná 55/114, 044 17						
Stavba: REKONŠTRUKCIA KOTOLNE					Formát	2xA4
ZŠ S MŠ V SLANCI					Dátum	05.2021
					Účel	DSP
Objekt: SO 01 - Plynová kotolňa					Číslo zákazky	202105
Obsah: PÔDORYS - sprchy					Časť: Vykurovanie	Č. výkr.: 08
					Mierka : 1:50	