LEGENDA MIESTNOSTI

OZNAC.	NAZOV MIESTNOSTI	PLOCHA /M2	PODLAHA
001	ŠATŇOVÁ CHODBA	172,11	KAMENINOVA DLAŽBA
002	SCHODISKO	5,66	KAMENINOVA DLAŽBA
003	SKLAD	5,81	CEMENTOVÝ POTER
004	SCHODISKO	13,22	KAMENINOVA DLAŽBA
005	PODESTA	14,19	KAMENINOVA DLAŽBA
006	SKLAD	42,77	CEMENTOVÝ POTER
007	KOTOLŇA	58,53	CEMENTOVÝ POTER
008	STROJOVŇA	26,40	CEMENTOVÝ POTER
009	PRÍRUČNÝ SKLAD	43,40	CEMENTOVÝ POTER
010	SKLAD	15,00	CEMENTOVÝ POTER
011	KOTOLŇA	9,90	CEMENTOVÝ POTER

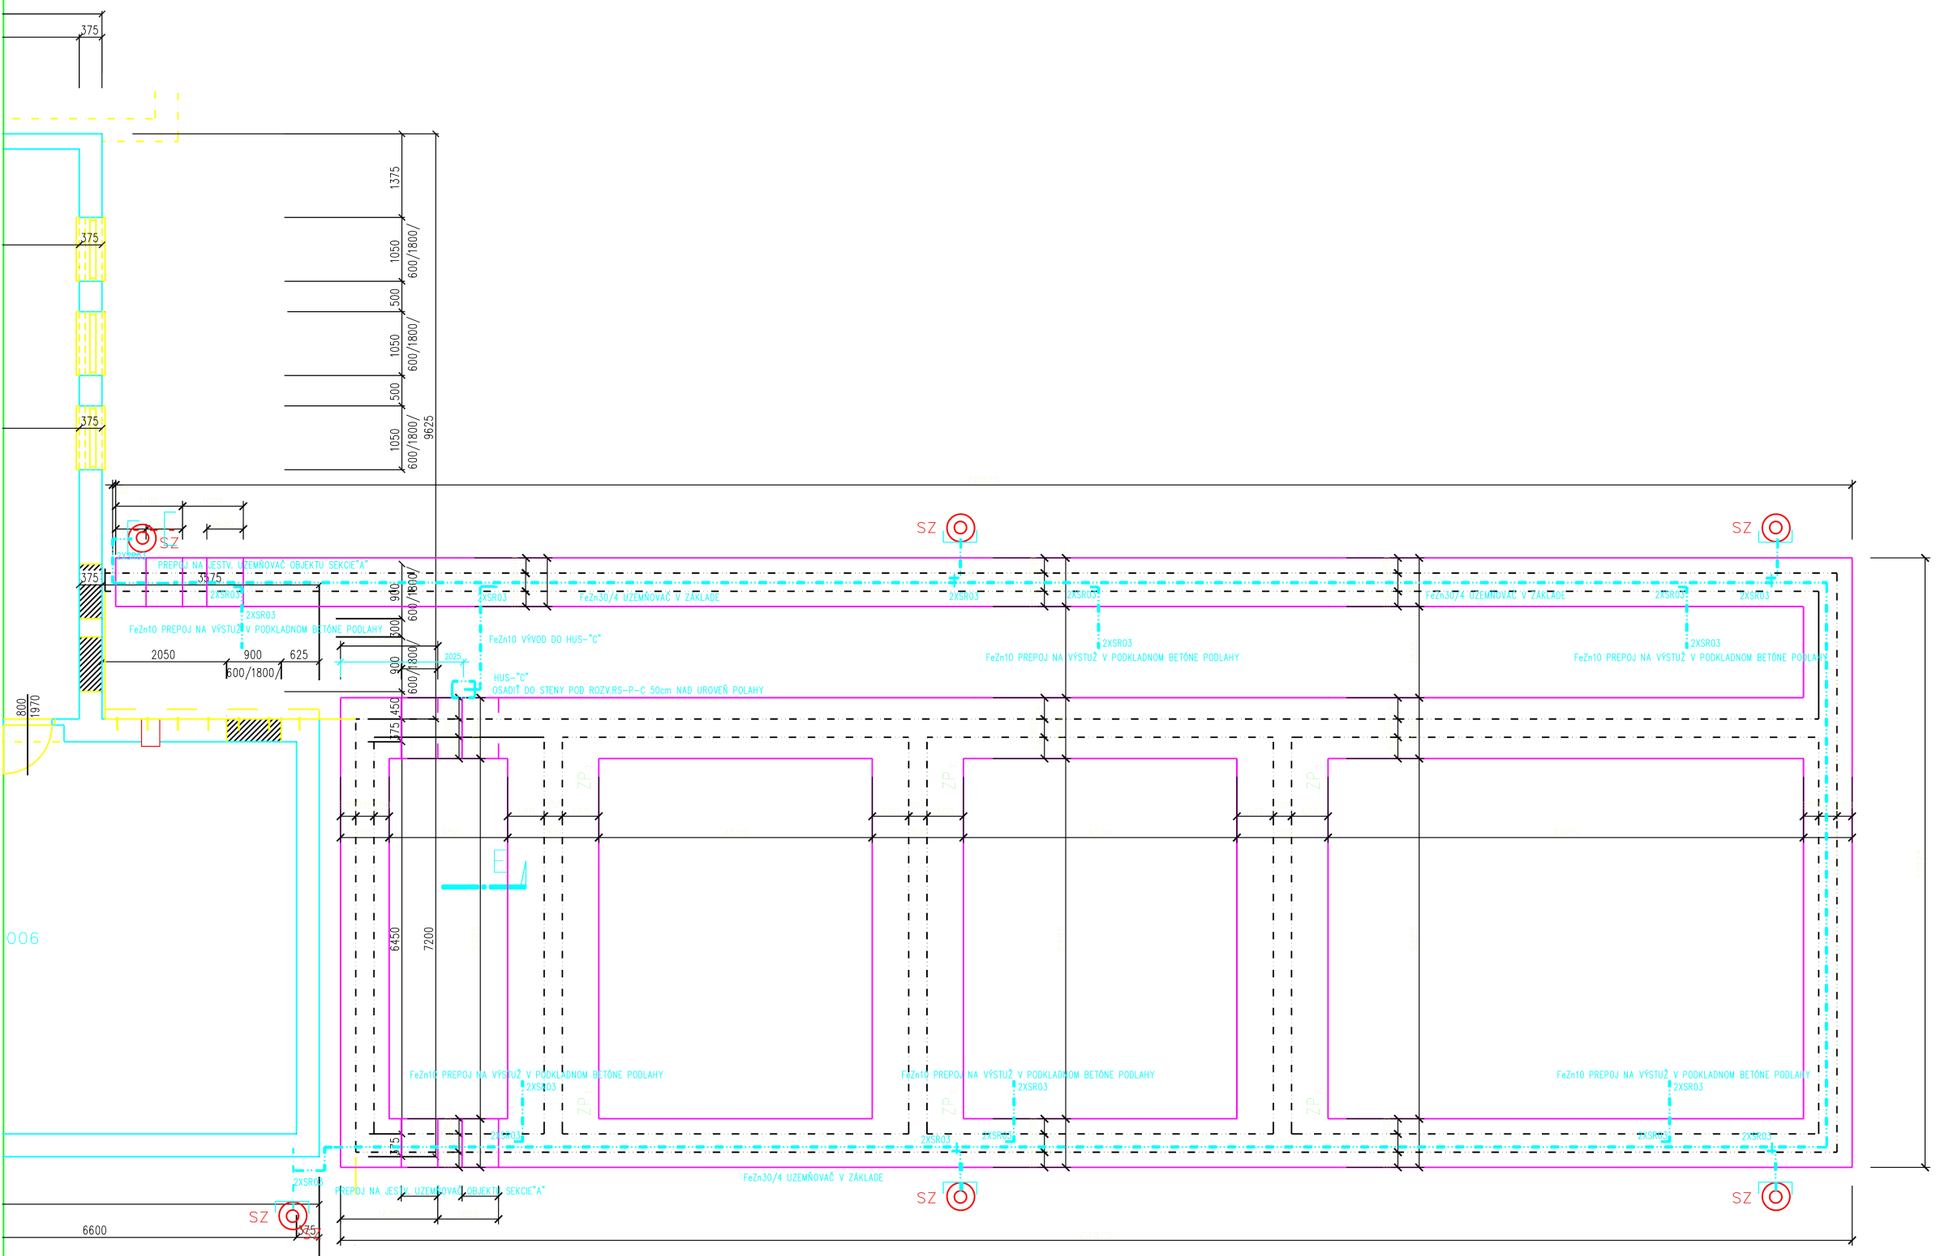

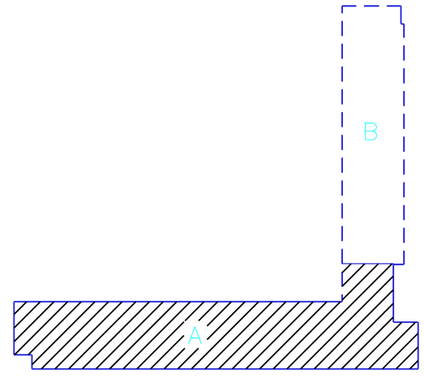

FeZn30/4 UZEMŇOVAČ V ZÁKLADE

+0,000=132,38 m.n.m.

	Atelier	HOLLÝ - PROJEKTOVÝ ATELIER			
	Investor	OBEC IVANKA PRI DUNAJI			
	Autor	ING. ARCH. HOLLÝ			
	Hl.arch.proj.	ING. ARCH. HOLLÝ			
	Akcia	PRÍSTAVBA 6 TRIED ZÁKLADNEJ ŠKOLY M.R.Štefánika V IVANKE PRI DUNAJI			
	Výkres	PODORYS SUTERENU ČASŤ "C" -UZEMŇOVACIA SIEŤ PRÍSTAVBY			
	Stupeň	PROJEKT STAVBY	Zák.číslo		Číslo výkresu 1
	Profesia	ELETRO	Dátum	08 2015	
	Zodp.projektant	ING. JURKOVIČ VLADIMÍR	Merítko	1:100	
	Vypracoval	ING. JURKOVIČ VLADIMÍR	Formát	5 A4	