
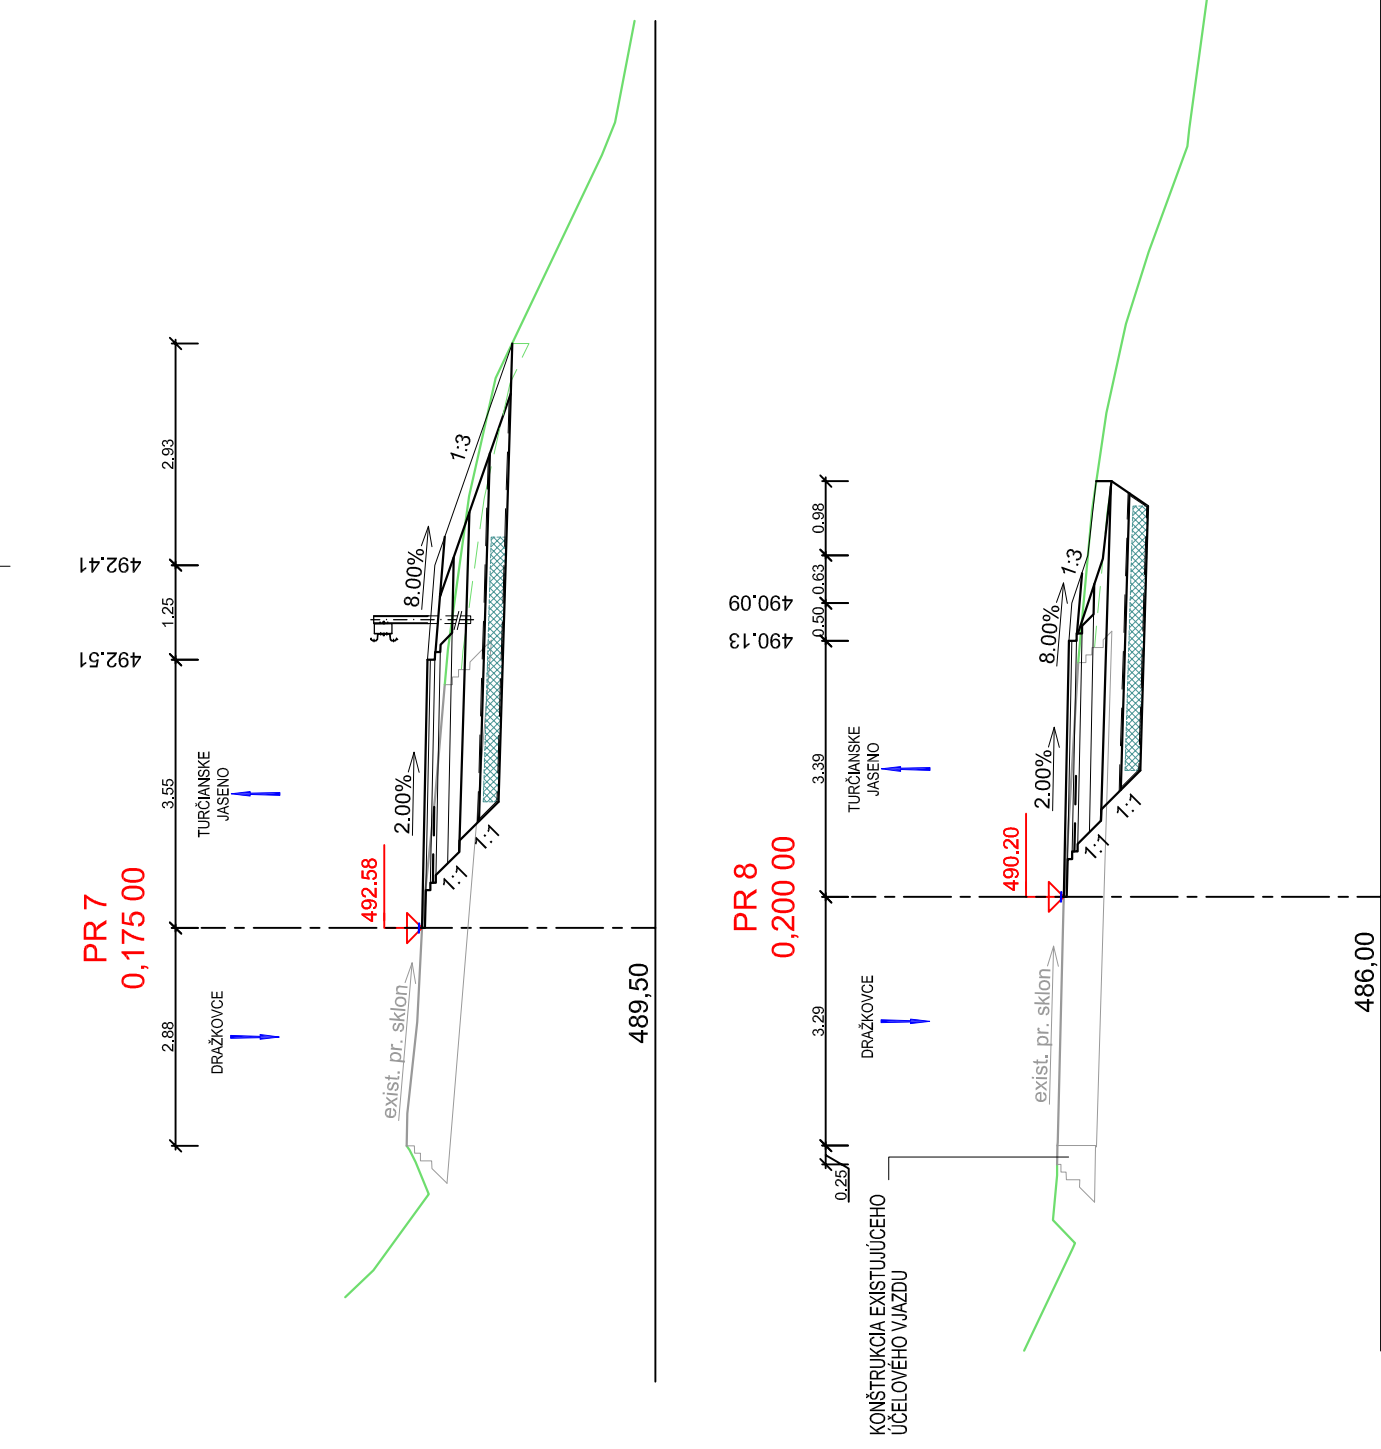
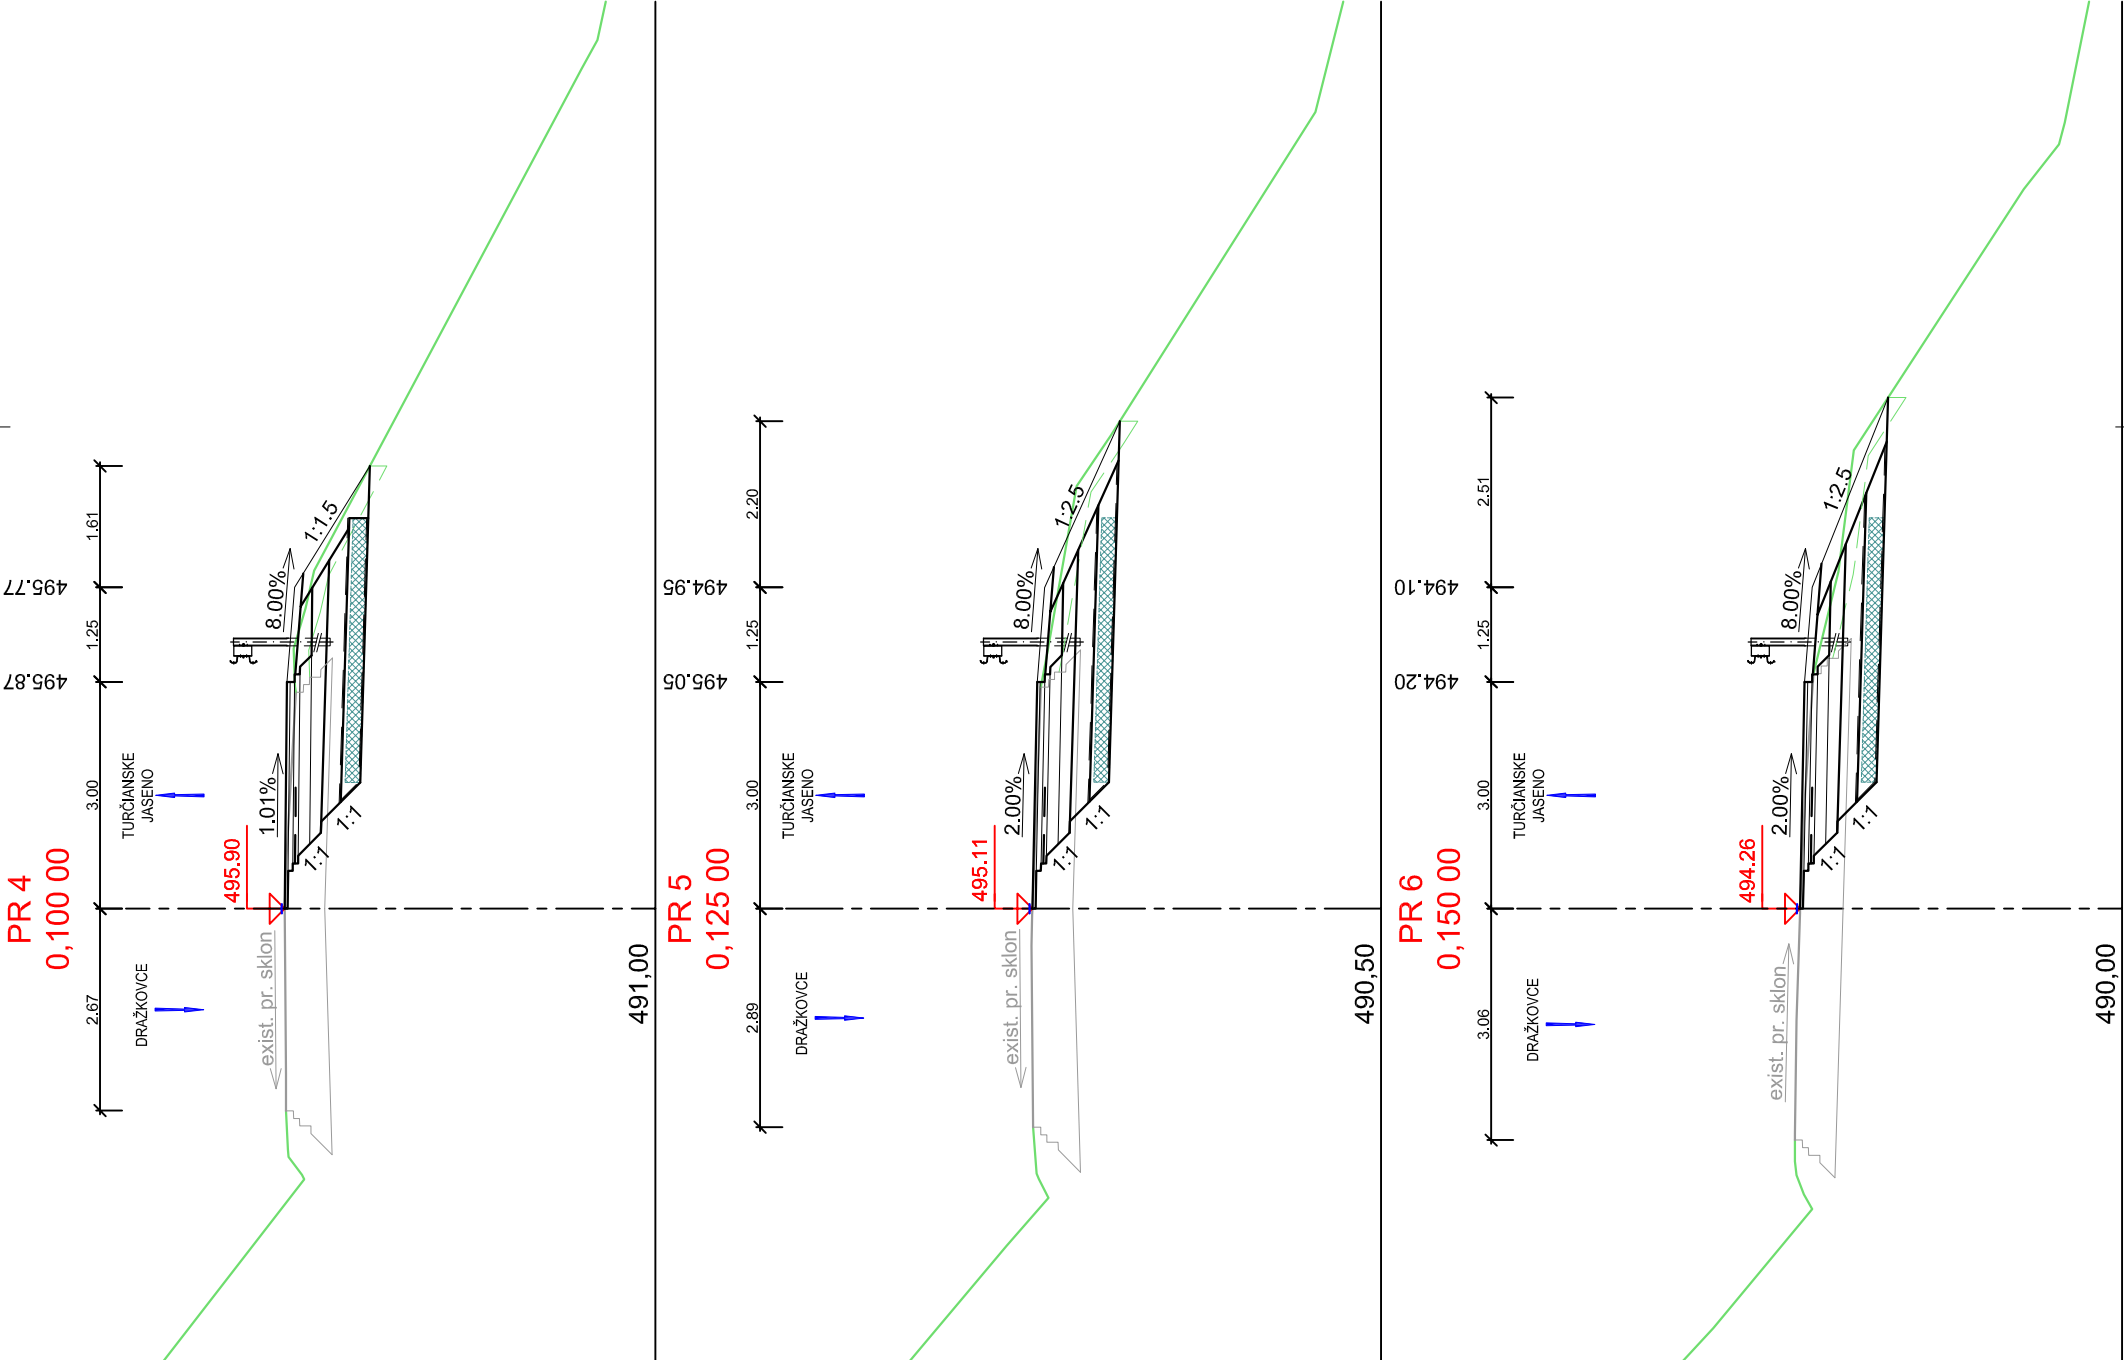


PRIEČNE REZY
M 1:100

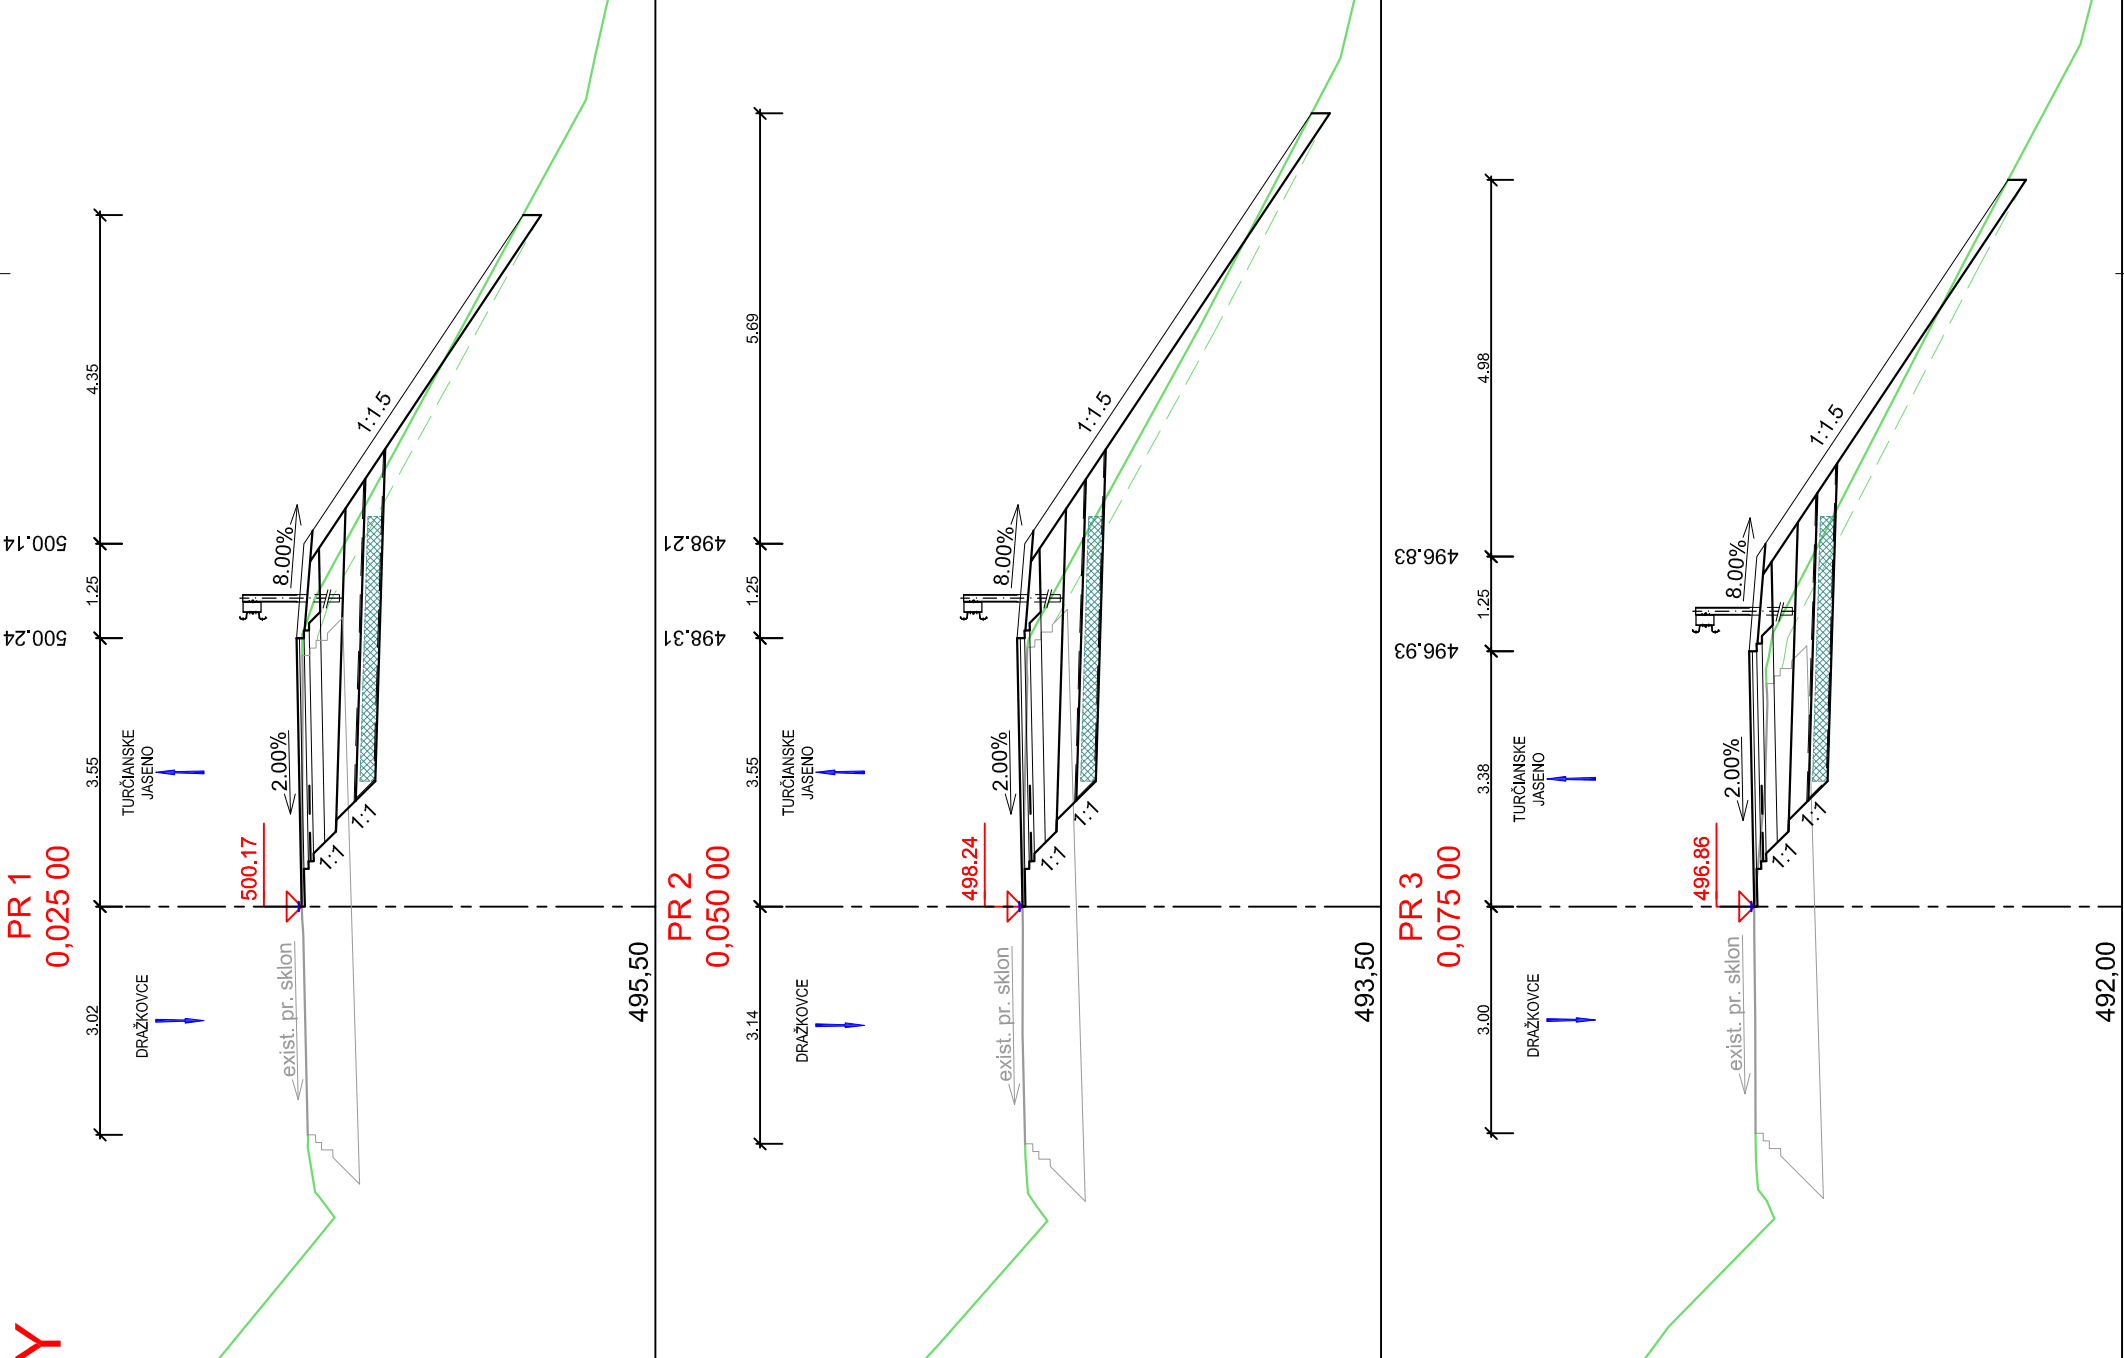

POZNÁMKA:
PRED ZAČATÍM STAVEBNÝCH PRÁČ JE NUTNÉ VYTYČIŤ VŠETKY PODZEMNÉ INŽINIERSKÉ SIETE ICH SPRÁVCAMI!
SURADNICOVÝ SYSTÉM: JTSK
VÝŠKOVÝ SYSTÉM: B.p.v

ZÁKAZKA:		REKONŠTRUKCIA (STABILIZÁCIA) ÚSEKU CESTY GEOBUNKAMI V 1/2 PROFILE CESTY MEDZI OBCAMI HORNÝ KALNÍK - TURČIANSKE JASENO		DAQE SLOVAKIA s.r.o. Príloha 884382 #421 808 047 197 pilot@daqe.sk	
PRÍLOHA:	PRIEČNE REZY	ČÍSLO ZÁKAZKY:	20-80	DATUM:	12/2020
INVESTOR:	ZILINSKÝ SAMOSPRÁVNÝ KRAJ, KOMENSKÉHO 2622/48, 010 01 ŽILINA	STUPEŇ:	DSP		
KRAJ:	ZILINSKÝ	OKRES:	MARTIN	K.Ú.:	TURČIANSKE JASENO
MANAŽÉR PROJEKTU:	doc. Ing. MARTIN PITOŇÁK, PHD.	ZODPOVEDNÝ PROJEKTANT:	Ing. LUKÁŠ ROLKO	MIERKA:	1:100
NAVRIEHL - VYPRACOVAL:	Ing. MILAN POLONEC	KONTROLOVAL:	Ing. JULIUS HLAVÁČ	FORMÁT:	4x4
				ČÍSLO PRÍLOHY:	SÚPRAVA:
				06	