VYTYČOVACÍ VÝKRES
M 1:250

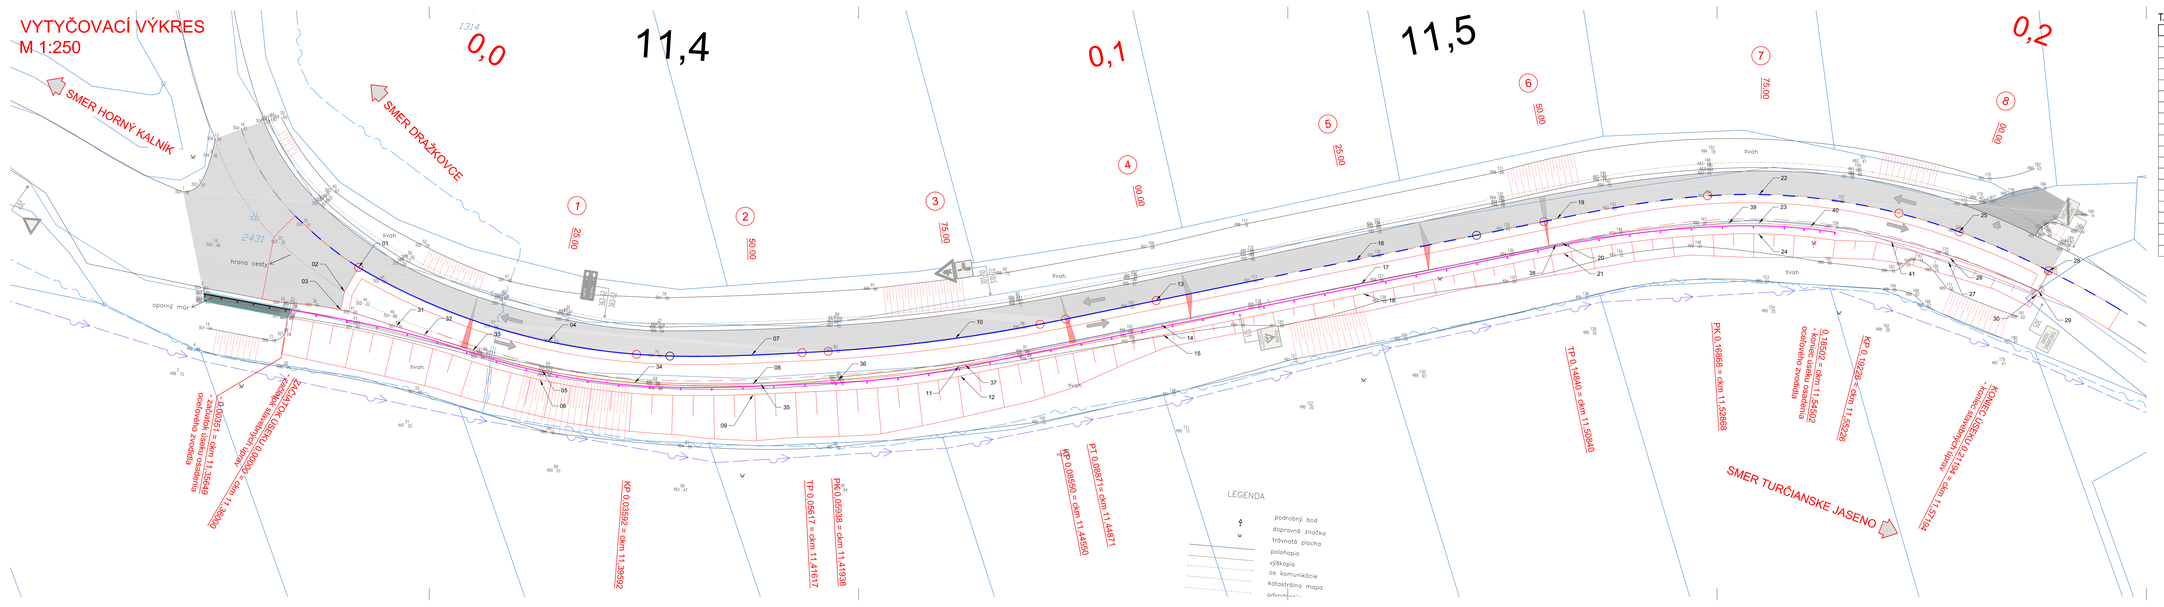

TABUĽKA SÚRADNÍC BODOV

Č. BODU	Y	X	POZNÁMKA
01	427213,626	1194606,403	502,36
02	427215,098	1194611,510	502,43
03	427215,362	1194613,760	502,31
04	427189,744	1194615,427	500,17
05	427190,196	1194618,948	500,24
06	427190,355	1194620,188	500,14
07	427164,823	1194614,956	498,24
08	427164,375	1194618,478	498,31
09	427164,217	1194619,718	498,21
10	427140,186	1194610,781	496,86
11	427139,429	1194614,072	496,93
12	427139,148	1194615,292	496,83
13	427116,114	1194604,049	495,90
14	427115,263	1194606,928	495,87
15	427114,908	1194608,127	495,77
16	427092,140	1194796,961	495,11
17	427091,289	1194799,838	495,05
18	427090,935	1194801,036	494,95
19	427068,167	1194789,871	494,26
20	427067,318	1194792,750	494,20

Č. BODU	Y	X	POZNÁMKA
21	427066,964	1194793,949	494,10
22	427043,751	1194784,762	492,58
23	427043,509	1194788,304	492,51
24	427043,424	1194789,551	492,41
25	427018,985	1194787,201	490,20
26	427019,860	1194790,473	490,13
27	427019,990	1194790,956	490,09
28	427007,679	1194791,020	489,15
29	427008,716	1194793,592	489,09
30	427008,903	1194794,057	489,05
31	427208,447	1194815,193	
32	427204,936	1194815,976	
33	427198,865	1194817,360	
34	427178,805	1194819,616	
35	427163,422	1194818,355	
36	427153,994	1194817,111	
37	427138,714	1194813,864	
38	427068,014	1194792,954	
39	427047,194	1194788,652	
40	427037,153	1194788,154	
41	427027,142	1194789,070	

POZNÁMKA:
PRED ZAČATÍM STAVEBNÝCH PRÁC JE NUTNÉ VYTÝČIŤ VŠETKY PODZEMNÉ INŽINIERSKE SIETE ICH SPRÁVCAMI
SÚRADNICOVÝ SYSTÉM: JTSK
VÝŠKOVÝ SYSTÉM: B.p.v.

ZÁKAZKA:

REKONŠTRUKCIA (STABILIZÁCIA) ÚSEKU CESTY GEOBUNKAMI V 1/2 PROFILE CESTY MEDZI OBCAMI HORNÝ KALNÍK - TURČIANSKE JASENO

DAQE Slovakia s.r.o.
Poľárska 2824/8
010 01 Žilina
+421 911 041 197
pilonek@daqe.sk

PRÍLOHA:	VYTÝČOVACÍ VÝKRES	ČÍSLO ZÁKAZKY:	20-80
		DÁTUM:	12/2020
INVESTOR: ŽILINSKÝ SAMOSPRÁVNY KRAJ, KOMENSKÉHO 2622/48, 010 01 ŽILINA		STUPEŇ:	DSP
KRAJ: ŽILINSKÝ	OKRES: MARTIN	K.Ú.: TURČIANSKE JASENO	MIERKA: 1:250
MANAŽÉR PROJEKTU:		ZODPOVEDNÝ PROJEKTANT:	FORMÁT: A4
doc. Ing. MARTIN PITOŇÁK, PhD.		Ing. LUKÁŠ ROLKO	ČÍSLO PRÍLOHY: SÚPRAVA:
NAVRHOL - VYPRACOVAL:		KONTROLOVAL:	07
Ing. MILAN PILONEC		Ing. JÚLIUS HLAVÁČ	