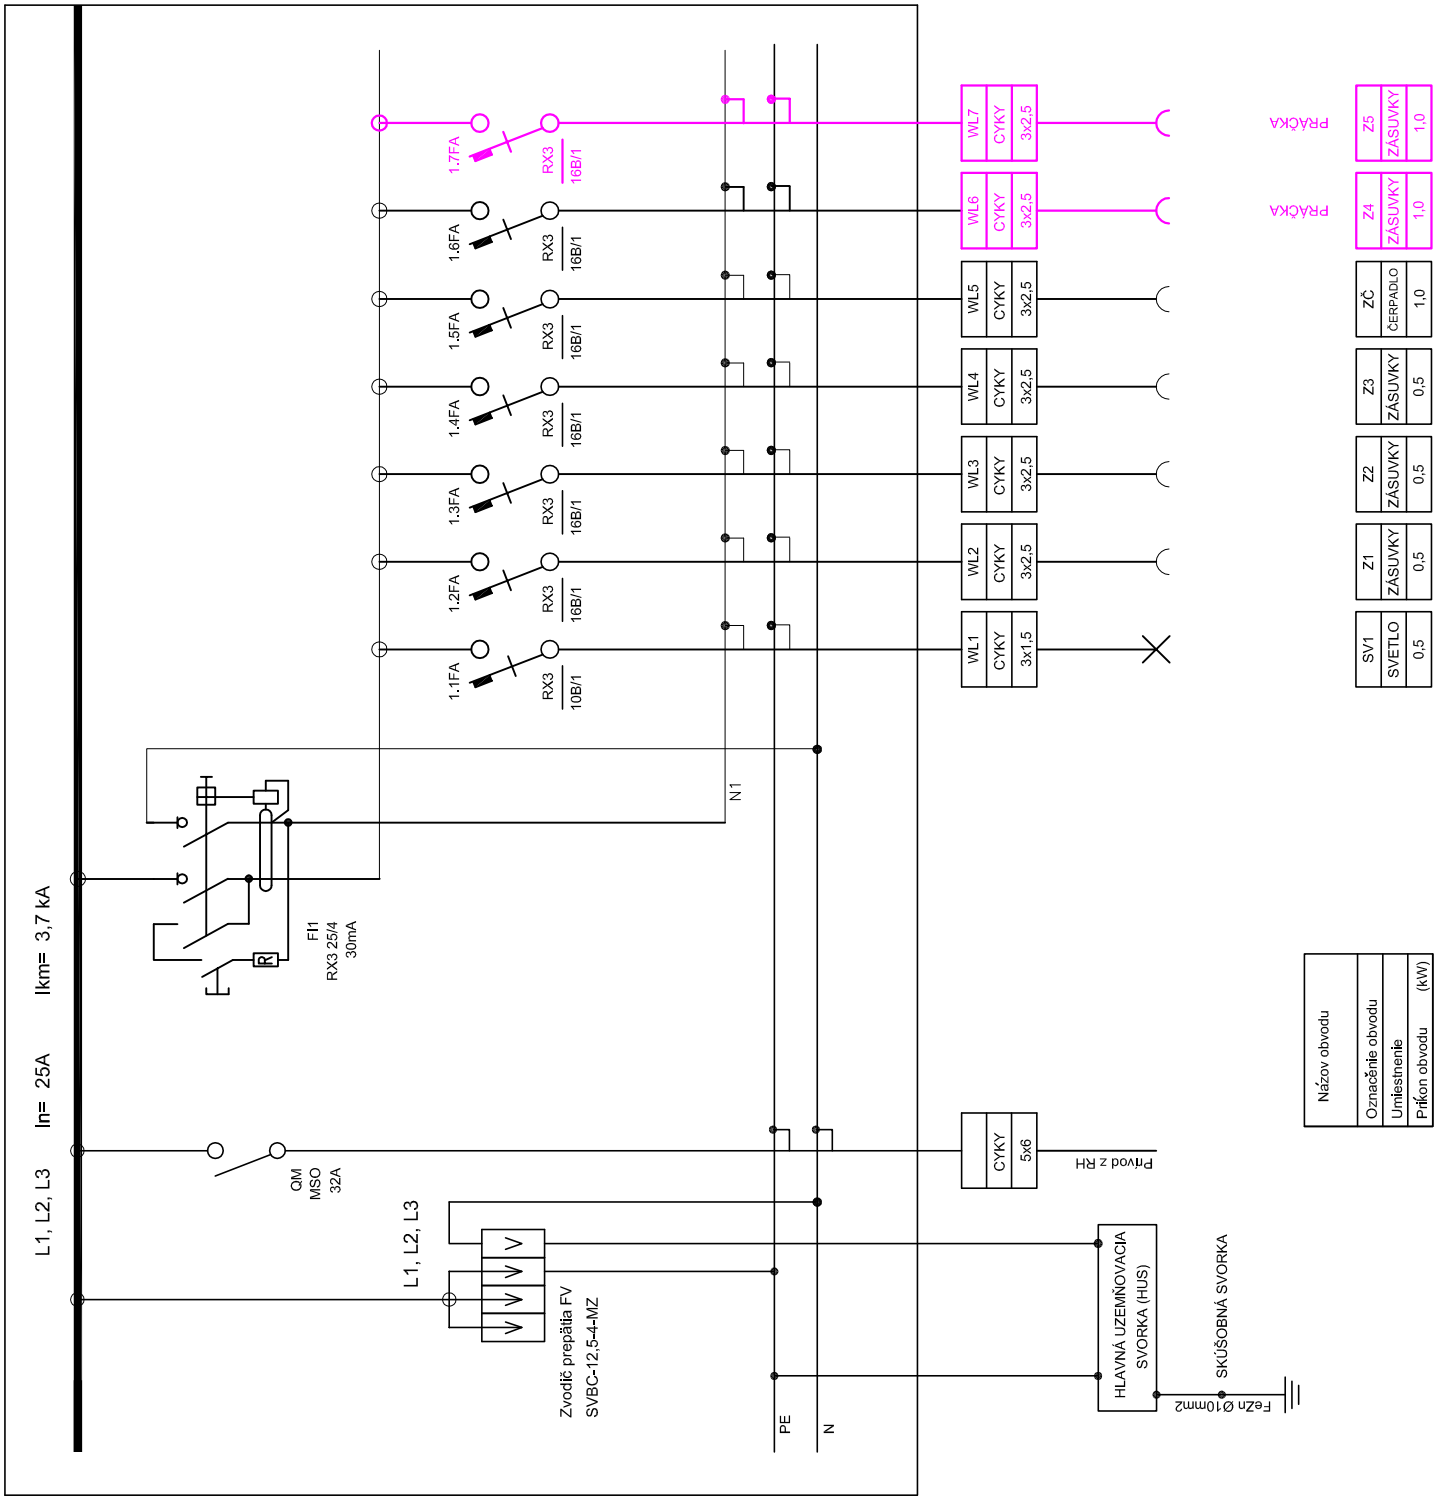


| | | | | |
|---|---|---|---|---|
| NÁZOV STAVBY: | REKONŠTRUKCIA A ZMENA ÚČELU OBJEKTU<br>TOMÁŠIKOVA 25<br>Materská škola | PEČIATKA: | STUPEŇ PROJEKTU:<br>STAVEBNÉ POVOLENIE | |
| MIESTO VÝSTAVBY: | Tomášikova 25, Bratislava | | DÁTUM: | 07/2020 |
| INVESTOR: | Mestská časť Bratislava - Ružinov | | MIERKA: | - |
| AUTOR PROJEKTU: | Ing.Gabriel ÁDÁM, Ing.Miroslav PREŠINSKÝ,PhD. | | FORMÁT: | 1xA4 |
| ZODPOVEDNÝ PROJEKTANT: | Ing. Juraj Szabo | | ARCHÍV Č.: | |
| VYPRACOVAL: | Mgr. Erik Németh | | ČÍSLO VÝKRESU: | |
| PREDMET VÝKRESU: | SCHÉMA ROZVÁDZAČA RM2 | | EL03.1 | |
| ČASŤ PROJEKTU: | ELEKTROINŠTALÁCIA | | | |