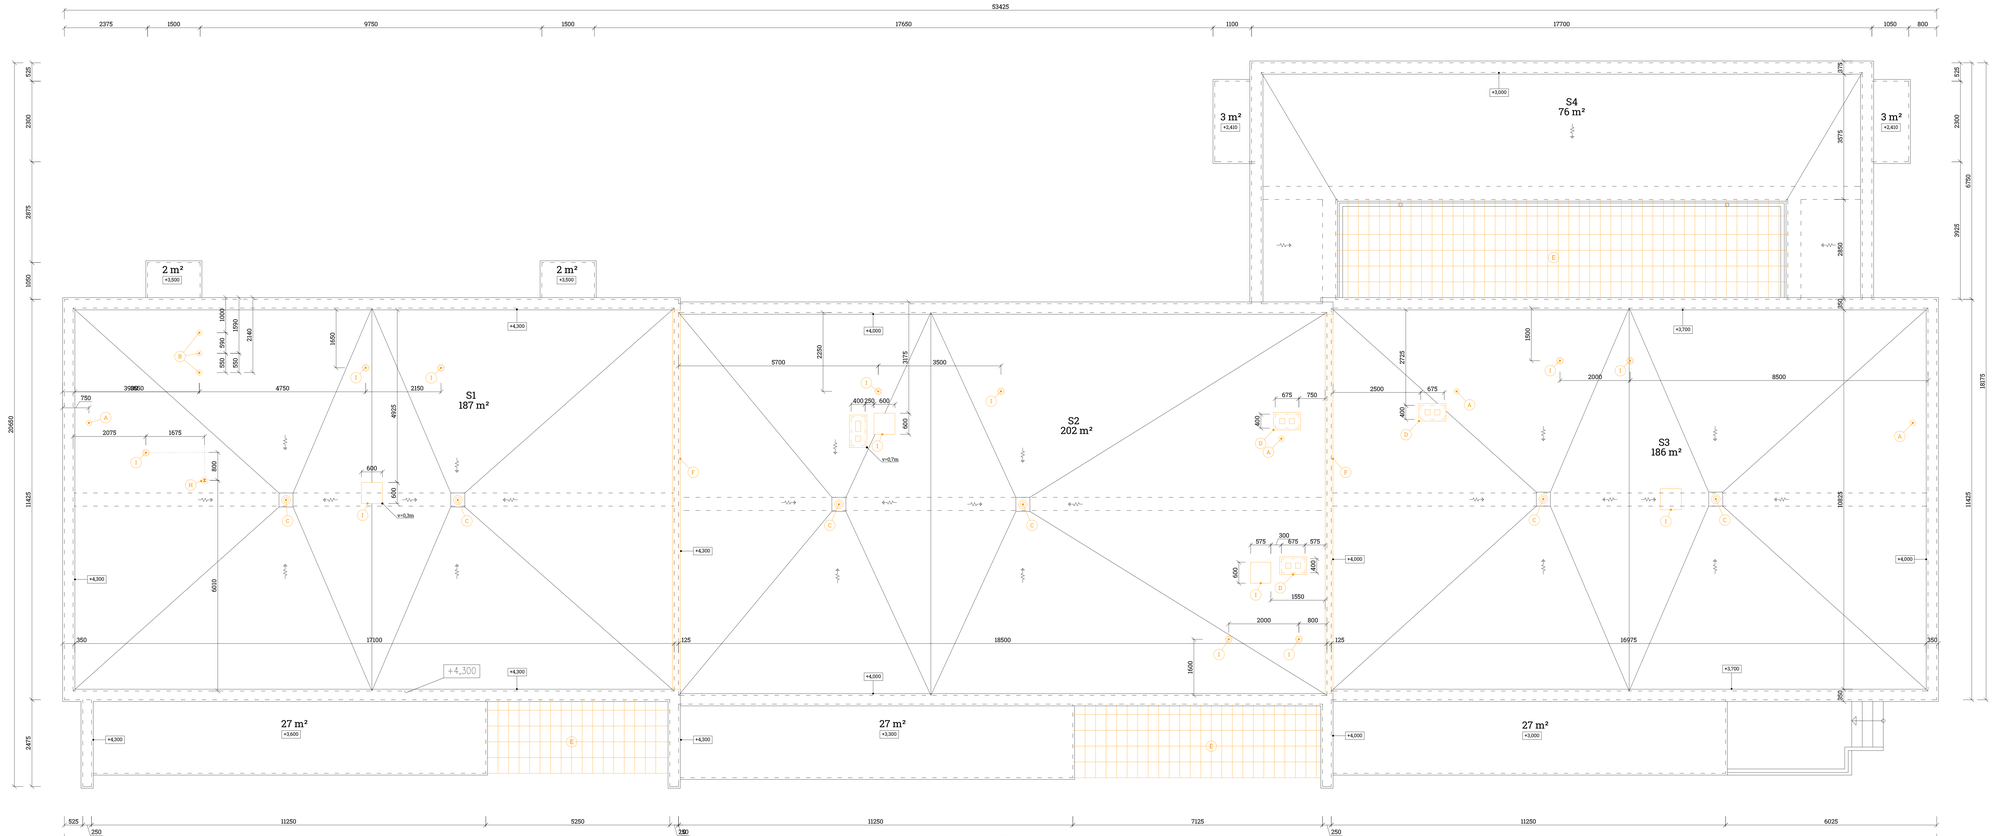

LEGENDA BÚRACÍCH PRÁC:

- (A) VYBÚRANIE HLAVÍC ODVETRANIA KANALIZÁCIE
- (B) ODSTRANENIE DYMOVODOV PLYNOVÝCH KONDENZAČNÝCH KOTLOV
- (C) DEMONTÁŽ STREŠNÝCH VPUSTÍ
- (D) VYSPRAVENIE KOMÍNOV VZDUCHOTECHNIKY PO SÚČASNÚ HI
- (E) DEMONTÁŽ, MONTÁŽ A ÚPRAVA SÚČASNÝCH MRIEŽÍ - OBNOSENIE A NÁTER OCHRANNÝCH MRIEŽÍ TERAS A ATRIA Z TENKOSTENNÝCH PROFILOV - 60,2 m² vodorovné mreže
- (F) VYBÚRANIE OPLECHOVANIA ATIKY
- (G) VYBÚRANIE PRESTUPU VZT DO STREŠNEJ KONŠTRUKCIE D200
- (H) VYBÚRANIE PRESTUPU KOMÍNA PKK DO STREŠNEJ KONŠTRUKCIE D200
- (I) ODSTRANENIE PODKLADU BLESKOZVODU PO SÚČASNÚ HI

BÚRACIE PRÁCE - PLOŠNÉ BÚRANIE

POZNÁMKY:

- PODKLADY PODLAH MUSIA BYŤ PRED NANESENÍM VYROVNÁVACEJ VRSTVY (NIVELAČNÉHO POTERU) ČISTÉ, SUCHÉ, PEVNÉ, NOSNÉ A BEZ PRACHU. PODKLAD JE POTREBNÉ ŠKRPENETROVAŤ.
- VŠETKY PLOCHY NAJPRV OČISTIŤ, ODSTRÁNIŤ ŽIVOTNÉ ALE A ODLUPUJÚCE SA ČASTI, ODHALENÚ OCEĽ. VÝSTUŽ ODBORNE OČISTIŤ/ODPAĽOVAŤ/ŠTRBAŤ ČASTI DOPLNIŤ, OBDOBNE OMIETNUTÉ ČASTI
- V PRÍPADE, ŽE JE VÝŠKOVÝ ROZDIEL VIAC AKO 20MM JE POTREBNÉ APLIKOVAŤ NIVELAČNÝ POTER VO VIACERÝCH VRSTVÁCH
- PREDPOKLADY SKLADieb KONŠTRUKCIE STREŠNÍ(SO): OBVODOVÝCH PLÁŠŤA A PODĽAH VYCHÁDZA ZO 2 PROJEKTOVEJ DOKUMENTÁCIE VYPRACOVANEJ V ROKU 12 / 2017 ING. STANISLAVOM SYKORIOM, REG.Č. 2234 A3
- POČAS REALIZÁCIE STAVEBNÝCH PRÁC JE NUTNÉ ZABEZPEČIŤ DODRŽIAVANIE USTANOVENÍ V ZMYSLE VYHLÁŠKY Č. 374/1990 ZBRP A SBO O BEZPEČNOSTI PRÁCE A TECHNICKÝCH ZARIADENÍ PRI STAVEBNÝCH PRÁCACH
- DODÁVATEĽ STAVBY JE POVINNÝ DODRŽIAVAŤ USTANOVENIE NORMY STN 73 0421 O PRÍSLUŠNÝCH ROZMEROVÝCH OCHYLKÁCH REALIZOVANÝCH KONŠTRUKCIÍ VOČI PROJEKTOVANÉMU STAVU
- REALIZÁCIU STAVEBNÉHO DIELA JE MOŽNÉ ZAČAŤ PO OZNÁMENÍ OHLÁSENÍ SA S PROJEKTOVOU DOKUMENTÁCIOU
- V MIESTACH NÁSLAPNÝCH VRSTIEV PODĽAH BUDE POVINOU ZAROVNANÝ SAMONIVELIZAČNÝM POTEROM
- PRÍPADNÉ ZMENY OPROTI DOKUMENTÁCIE JE NUTNÉ ODSÚHLASIŤ S PROJEKTANTOM
- PROJEKTOVÁ DOKUMENTÁCIA REMAKRADZA VÝKONOVÚ A ČIASTKOVÚ DOKUMENTÁCIU DODÁVATEĽA
- PRI REALIZÁCII JE NUTNÉ POSTUPOVAŤ V SÚLADE S PLATNÝMI STN A EN
- V PRÍPADE NEJASNOSTÍ JE NUTNÉ KONTAKTOVAŤ PROJEKTANTA.
- AK V PRIEBEHU REALIZÁCIE REKONŠTRUKCIE BUDÚ OHLASENÉ NOVÉ SKUTOČNOSTI ALEBO NEZROVNALOSTI S DOKUMENTÁCIOU, JE NUTNÉ KONTAKTOVAŤ PROJEKTANTA!

VŠETKY ROZMERY JE NUTNÉ PRED REALIZÁCIOU PREVERIŤ NA STAVBE !!!

Upozornenie

Táto dokumentácia je majetkom autora, nesmie byť použitá pre výstavbu, publikovaná, reprodukovaná, upravená alebo napodobňovaná bez súhlasu autora podľa autorského zákona č.618/2017 Z.z. Autor má výhradne právo udeliť súhlas na ľubilé použitie diela, na ochranu pred zásahom do diela, na autorský honitársky dark. Autor autor nad dohovorom a nad práva