

KATASTER
DRUH POVRCHU
VZDÁLENOSTI ŠACHET
OZNAČENÍ ŠACHET

Liptovská Porúbka				
Miestna komunikácia				
27.28	9.35	36.96	9.97	45.02
Výpustný objekt	RŠD2/201.0°	UV1	UV2	RŠD1
			UV3	UV4

SMĚROVÉ POMĚRY



MĚŘÍTKA 1:500/100

KÓTA HRUBÝCH TERÉNNÍCH ÚPRAV

HLOUBKA VÝKOPU

KÓTA VÝKOPU


HLOUBKA DNA POTRUBÍ

KÓTA DNA POTRUBÍ

KÓTA PŮVODNÍHO TERÉNU

SROVNÁVACÍ ROVINA

STANIČENÍ [km/m]
PROFIL[mm]-MATERIÁL-DÉLKA[m]
SKLON[promile]-DÉLKA[m]
ULOŽENÍ

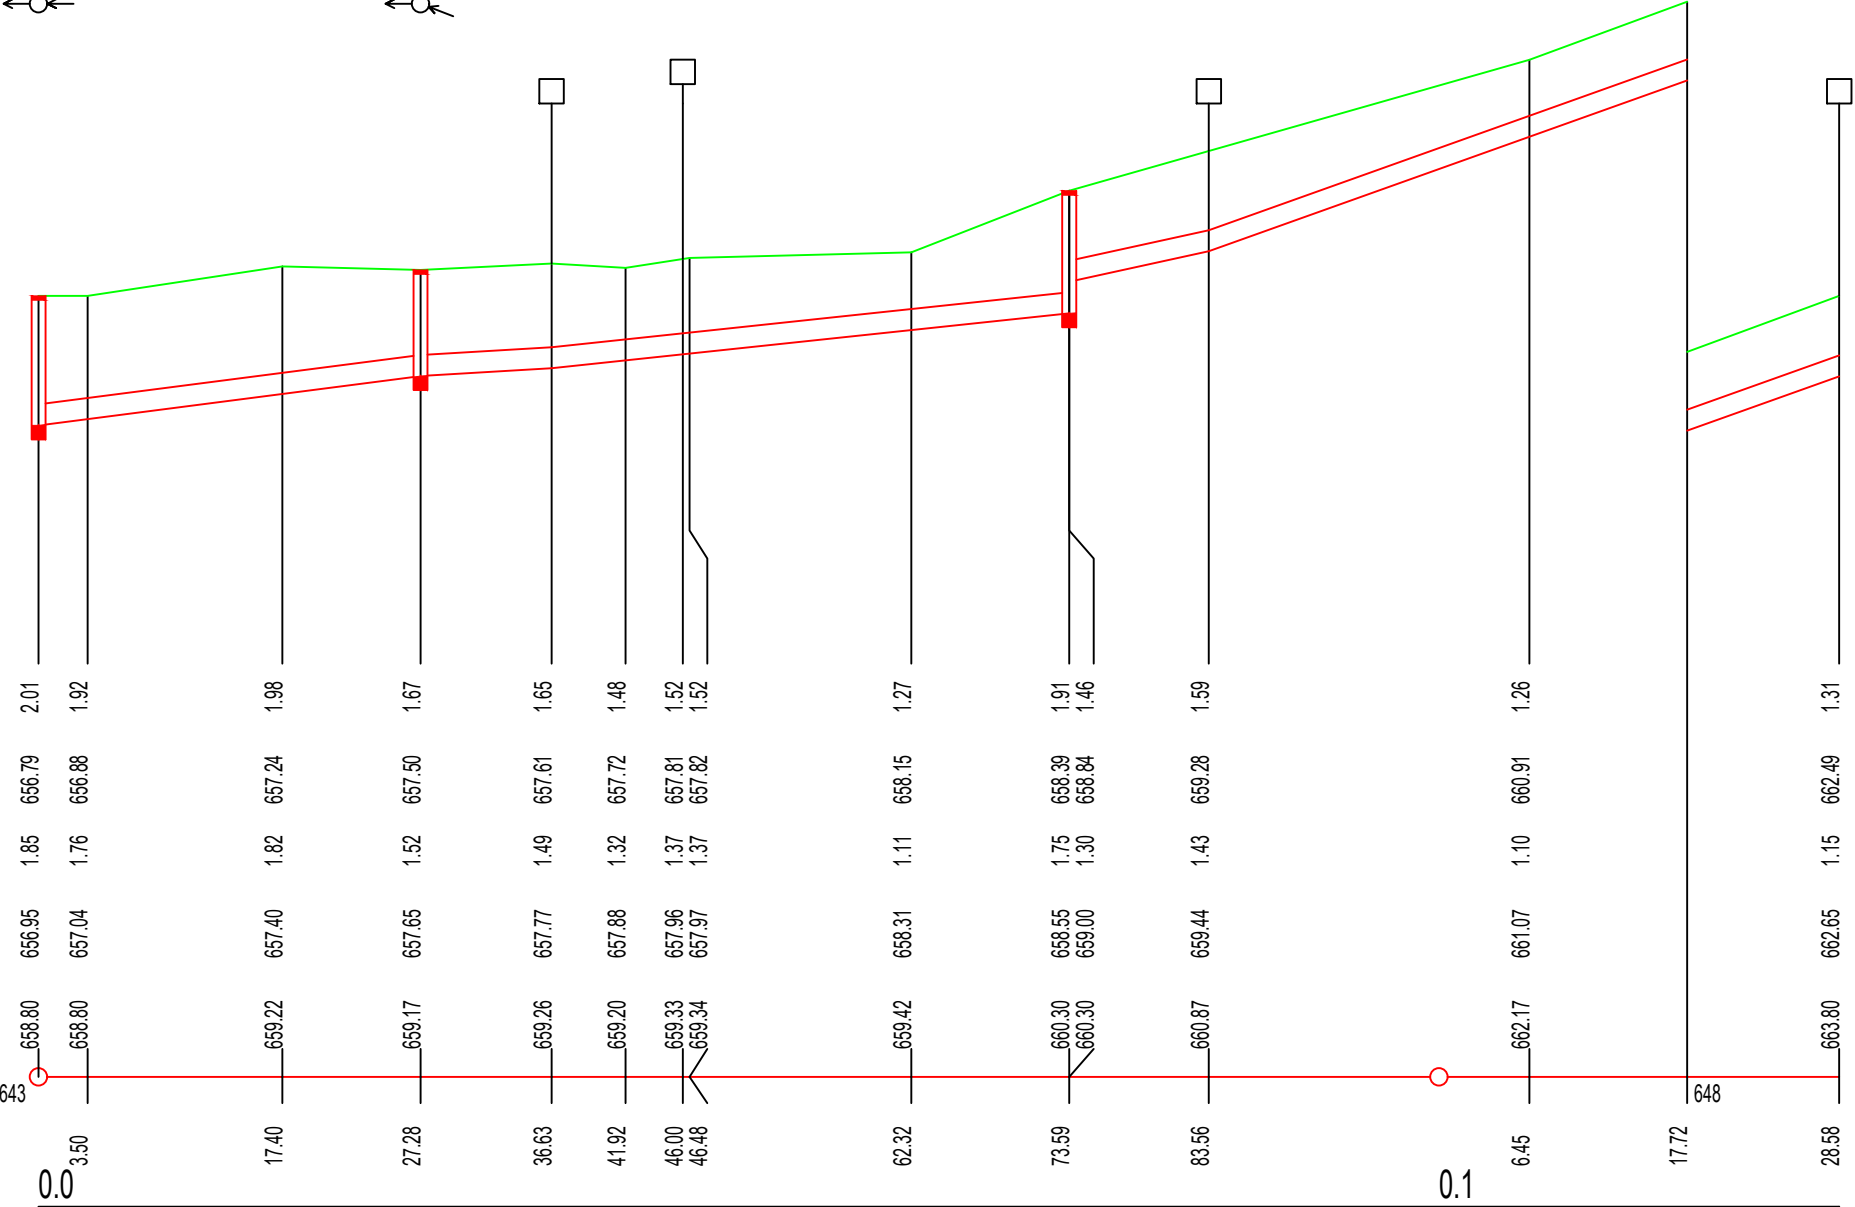

DN300-128.58				
25.82-27.28	11.89-9.35	21.22-36.96	43.74-9.97	71.40-45.02
Pískové lože120°, obsyp pískem 300 mm, drenáž				

MRLJ

autor				ING. JAKUB MRLIAN AUTORIZOVANÝ STAVEBNÝ INŽINIER V KATEGÓRII I4 a I2 0903 985 627 mrlan.jakub@gmail.com skype:jakub.mrlan			
zodp. projektant	ING.JAKUB MRLIAN						
vypracoval	ING.JAKUB MRLIAN						
investor	SSC Liptovský Mikuláš			č. zákazky			
názov stavby	Odvodnenie komunikácie			dátum	10/2020		
				arch.číslo			
miesto stavby	Kráľova Lehota, k.ú. Liptovská Porúbka			stupeň	DSP		
profesia	VODNÉ HOSPODÁRSTVO			formát	594x420		
objekty				mierka			
obsah výkresu	Pozdĺžny profil dažďovej kanalizácie			č. výkresu	02	č. sady	