



VÝPUSTNÝ OBJEKT

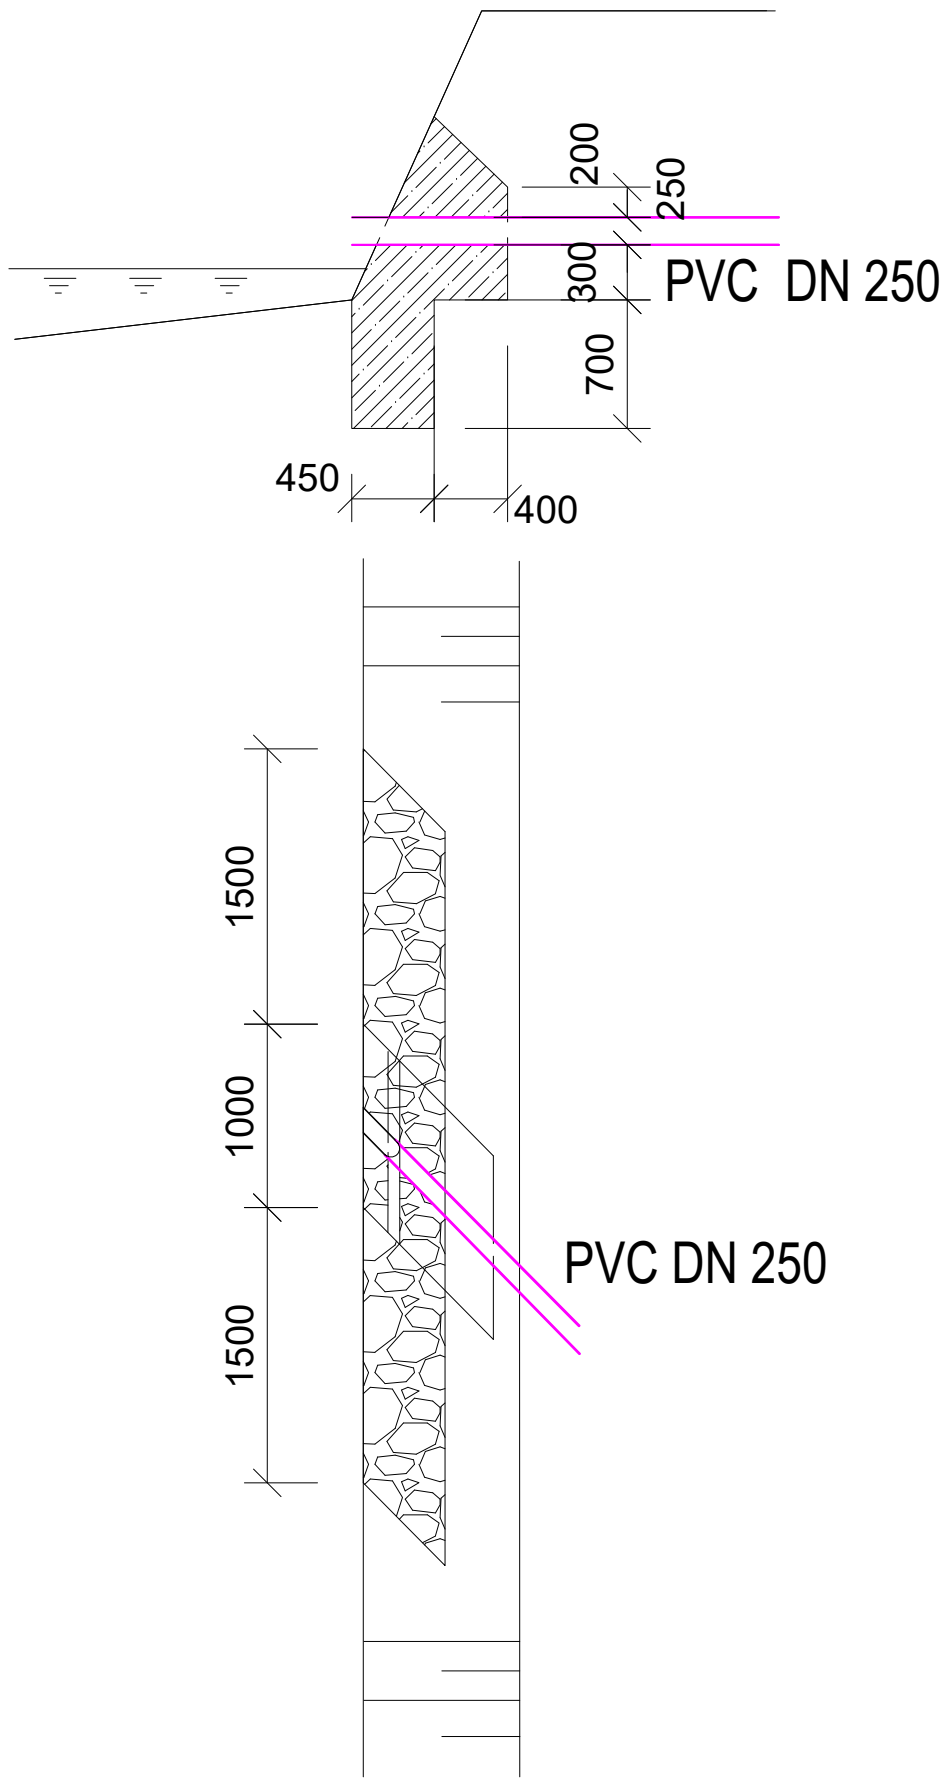

ULOŽENIE POTRUBIA PVC

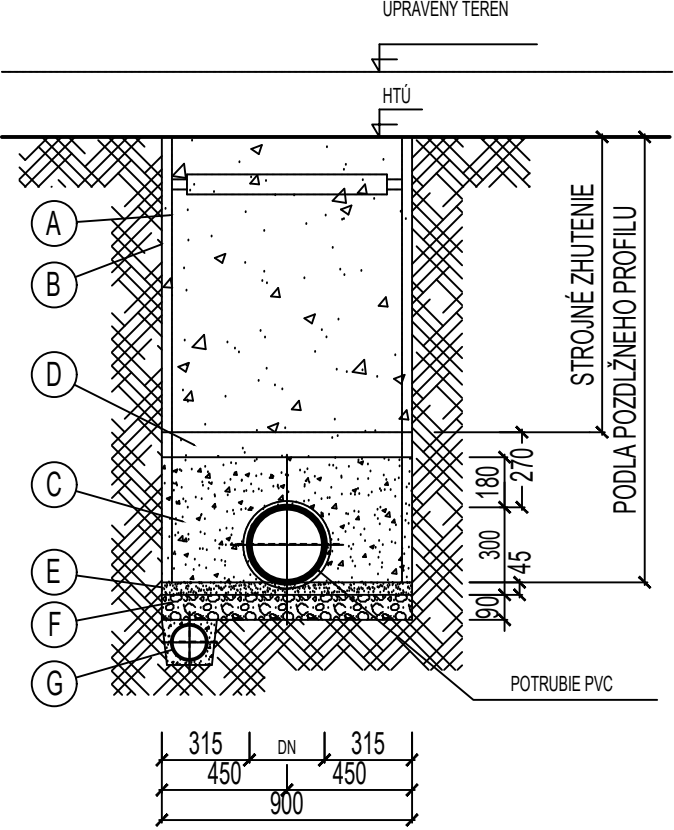

LEGENDA :

(A)	- PAŽENIE PRÍLOŽNÉ
(B)	- STENA VÝKOPU
(C)	- OBSYP - PIESOK SO ZHUTNENÍM, PREDPÍSANÝM VÝROBCOM RÚR
(D)	1.- ZÁSYP POD CESTAMI : ZHUTNENÝ NA Edeľ2 = 60 MPa NESÚDRŽNÝM MATERIÁLOM (napr. ŠTRKODRŤ) fr 0 ÷ 63 mm SO ZHUTNENÍM PO VRSTVÁCH á 20cm 2.- MIMO SPEVNENÉ POVRCHY : ZÁSYP VYTÁŽENOU ZEMINOU SO ZHUTNENÍM PO VRSTVÁCH á 20cm
(E)	- PIESKOVÉ VYROVNÁVACIE LÔŽKO - 5 cm
(F)	- LÔŽKO - ŠTRKOPIESOK PREDDRVENÝ - fr. 0 ÷ 16 mm
(G)	- DRENÁŽ - PVC FLEXIBILNÉ - Ø 150 V ŠTKOPIESKOVOM OBSYPE

autor	ING.JAKUB MRLIAN	ING. JAKUB MRLIAN AUTORIZOVANÝ STAVEBNÝ INŽINIER V KATEGÓRII I4 a I2 0903 985 627 mrlian.jakub@gmail.com skype:jakub.mrlian			
zodp. projektant	ING.JAKUB MRLIAN				
vypracoval	ING.JAKUB MRLIAN				
investor	SSC Liptovský Mikuláš	č. zákazky			
názov stavby	Odvodnenie komunikácie	dátum	10/2020		
miesto stavby	Kráľova Lehota, k.ú. Liptovská Porúbka	arch.číslo			
profesia	VODNÉ HOSPODÁRSTVO	stupeň	DSP		
objekty		formát	420x297		
obsah výkresu	Výustný objekt a uloženie potrubia	mierka			
		č. výkresu	04	č. sady	