



VZOROVÝ PRIEČNY REZ  
ÚPRAVY KOMUNIKÁCIE  
M 1:50

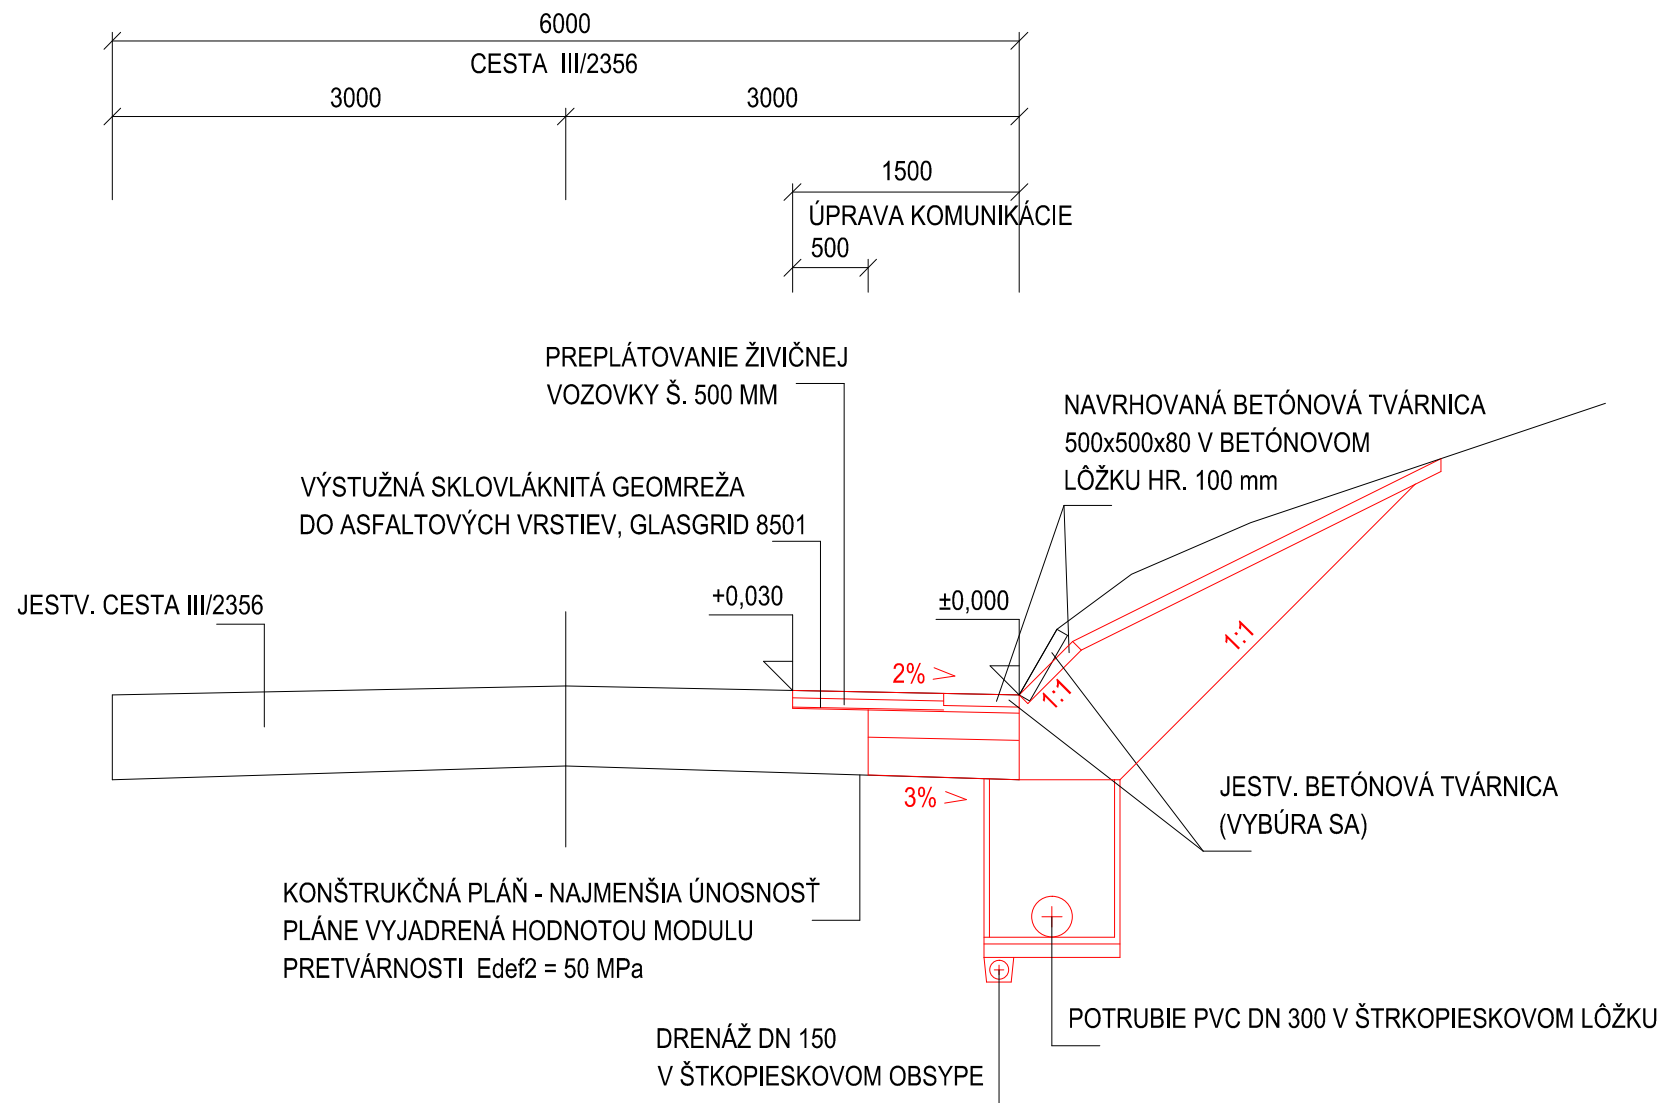

## KONŠTRUKČNÉ VRSTVY KOMUNIKÁCIE SO ŽIVIČNÝM KRYTOM

ASFALTOVÝ BETÓN AC11 O, CA 50/70 II, SPOJOVACÍ POSTREK PSA,CBP 0,5kg/m2	50 MM	STN EN 13 108-1 STN 73 6129
OBALOVANÉ KAMENIVO ASFALTOM AC22P, CA 50/70, II, INFILTRAČNÝ POSTREK CBP 0,5kg/m2	70 MM	STN EN 13 108 -1 STN 73 6129
CEMENTOM STMELENÉ VRSTVY CBGM C5/6, ŠTRKODRVINA ŠD, 31,5(45)Gc	180 MM 230 MM	STN EN 14227-1 STN EN 13285
SPOLU	530 MM	

Výškový systém: BPV				
HL.PROJ.:	ZODP.PROJ.:	KRESLIL:		
Ing. Martin Uličný	Ing. Martin Uličný	Ing. Blašková		
STAVEBNÍK: SSC Liptovský Mikuláš			omegalfa s. r. o. Roľnícka 486/43 031 05 Liptovský Mikuláš maros.ulicny@gmail.com tel: 0918 121 904	
AKCIA: ODVODNENIE KOMUNIKÁCIE			PROJEKT PRE STAVEBNÉ KONANIE	
			ZÁKAZKA Č.: 20/21	MIERKA: 1:50
MIESTO STAVBY: Kráľova Lehota, k.ú. Liptovská Porúbka			DÁTUM: 05/2021	POČET A4: 2
OBSAH: VZOROVÝ PRIEČNY REZ			ČÍSLO PRÍLOHY 3.	ČÍSLO KÓPIE