




POHLAD VÝCHODNÝ

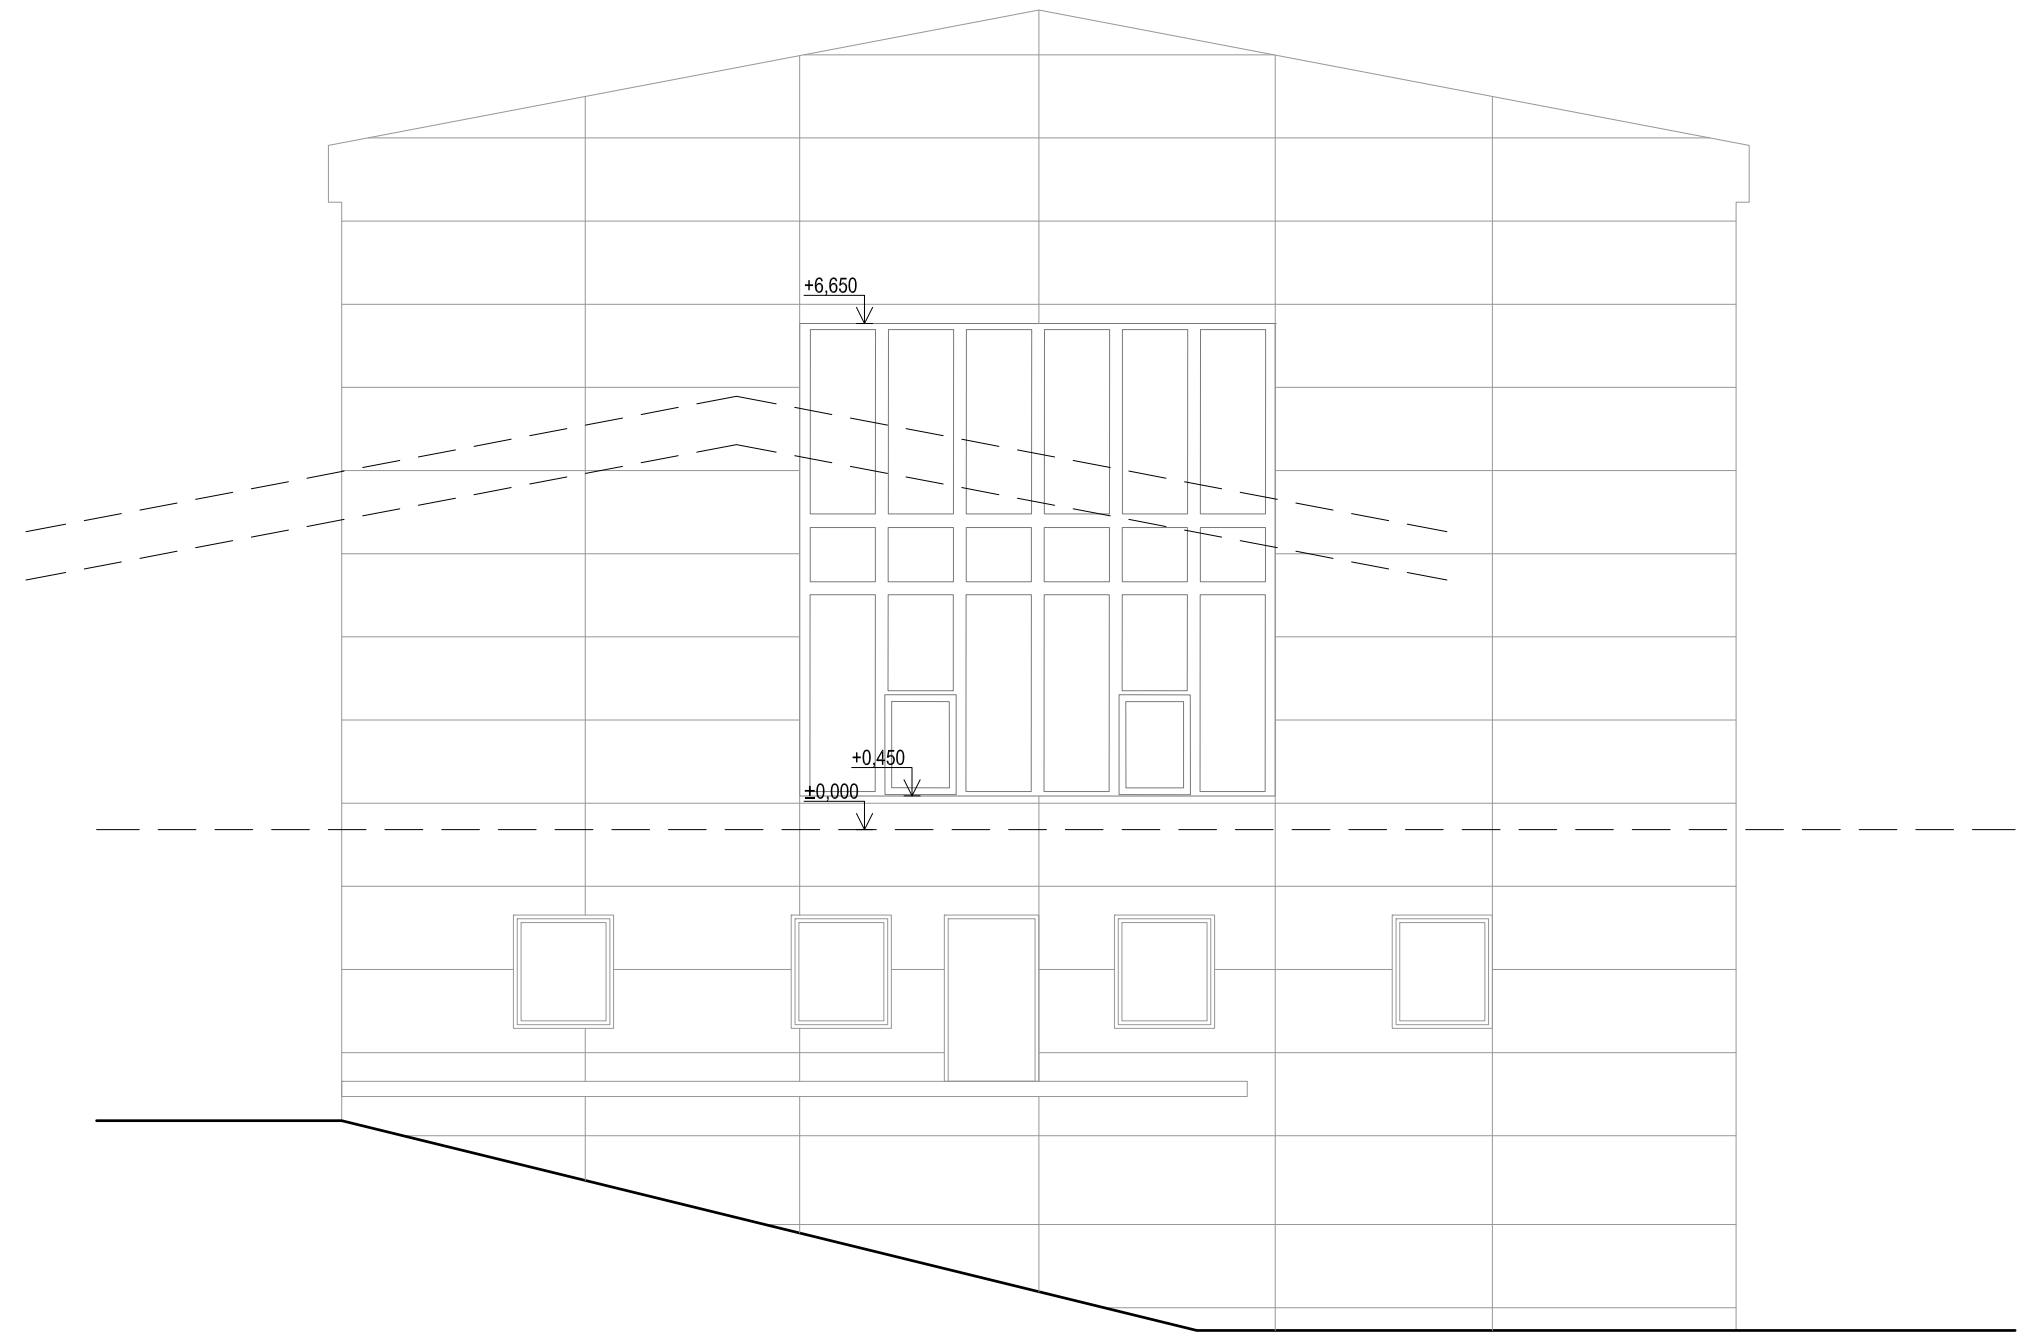


POHLAD JUŽNÝ

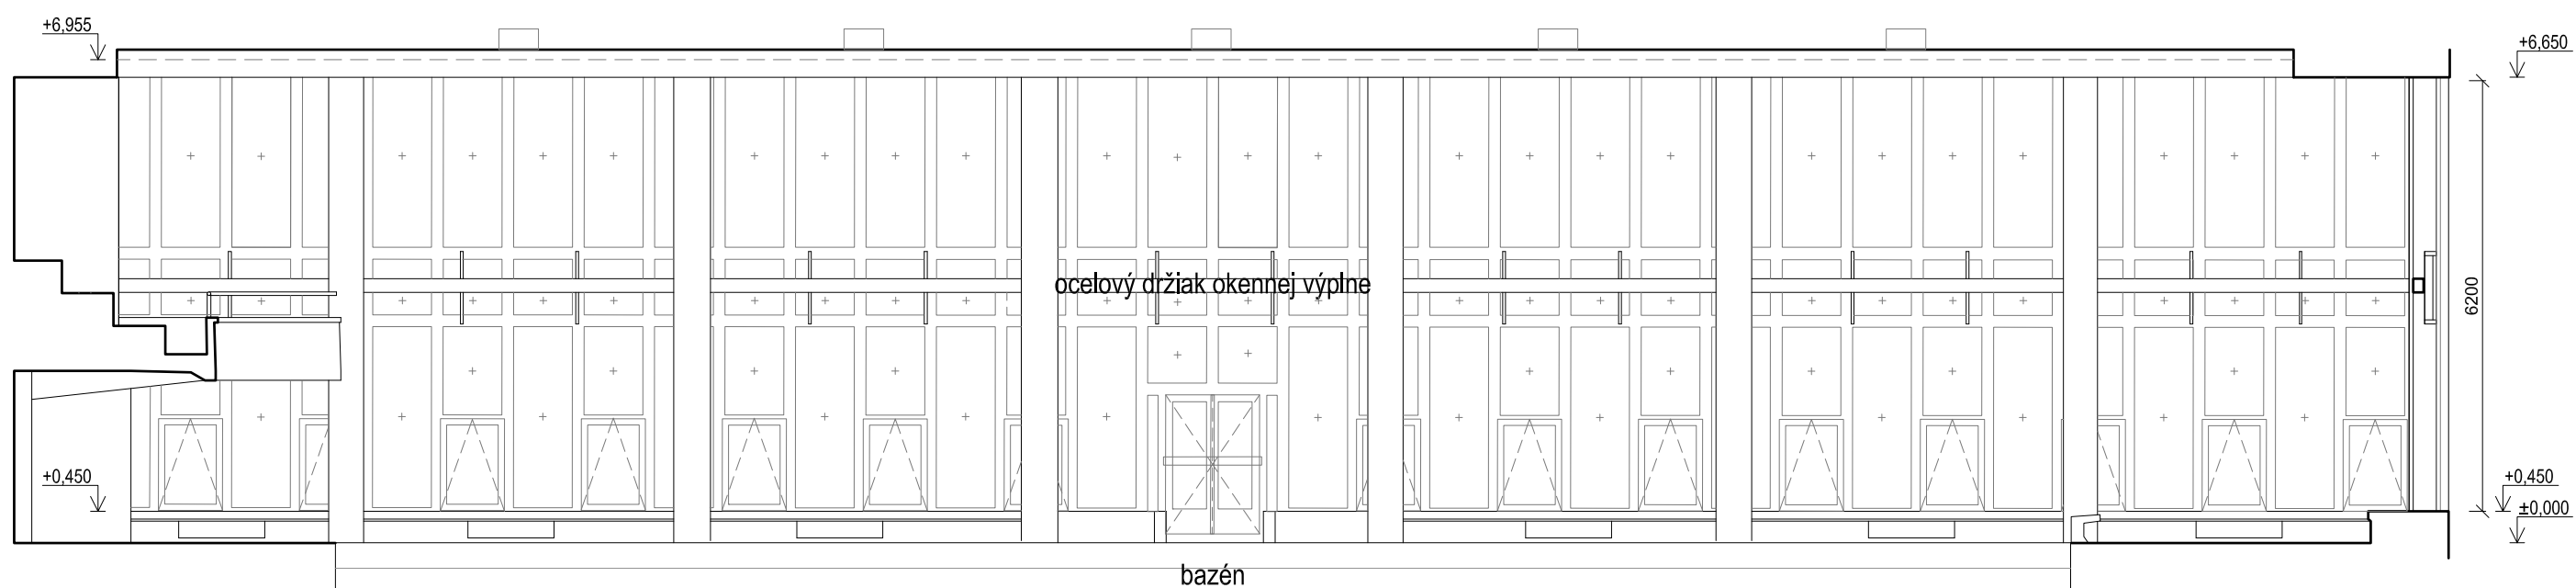


REZ B-B - ZASKLENIE

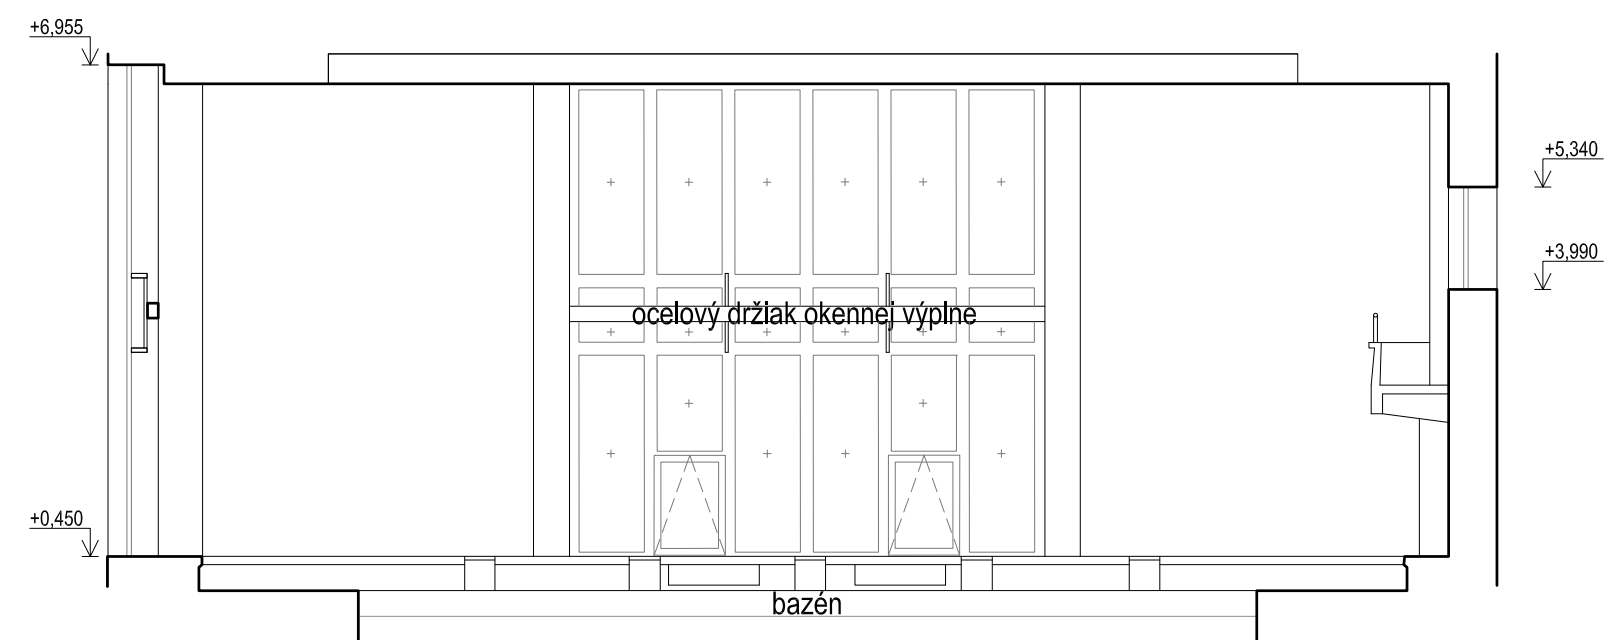

REZ C-C - ZASKLENIE

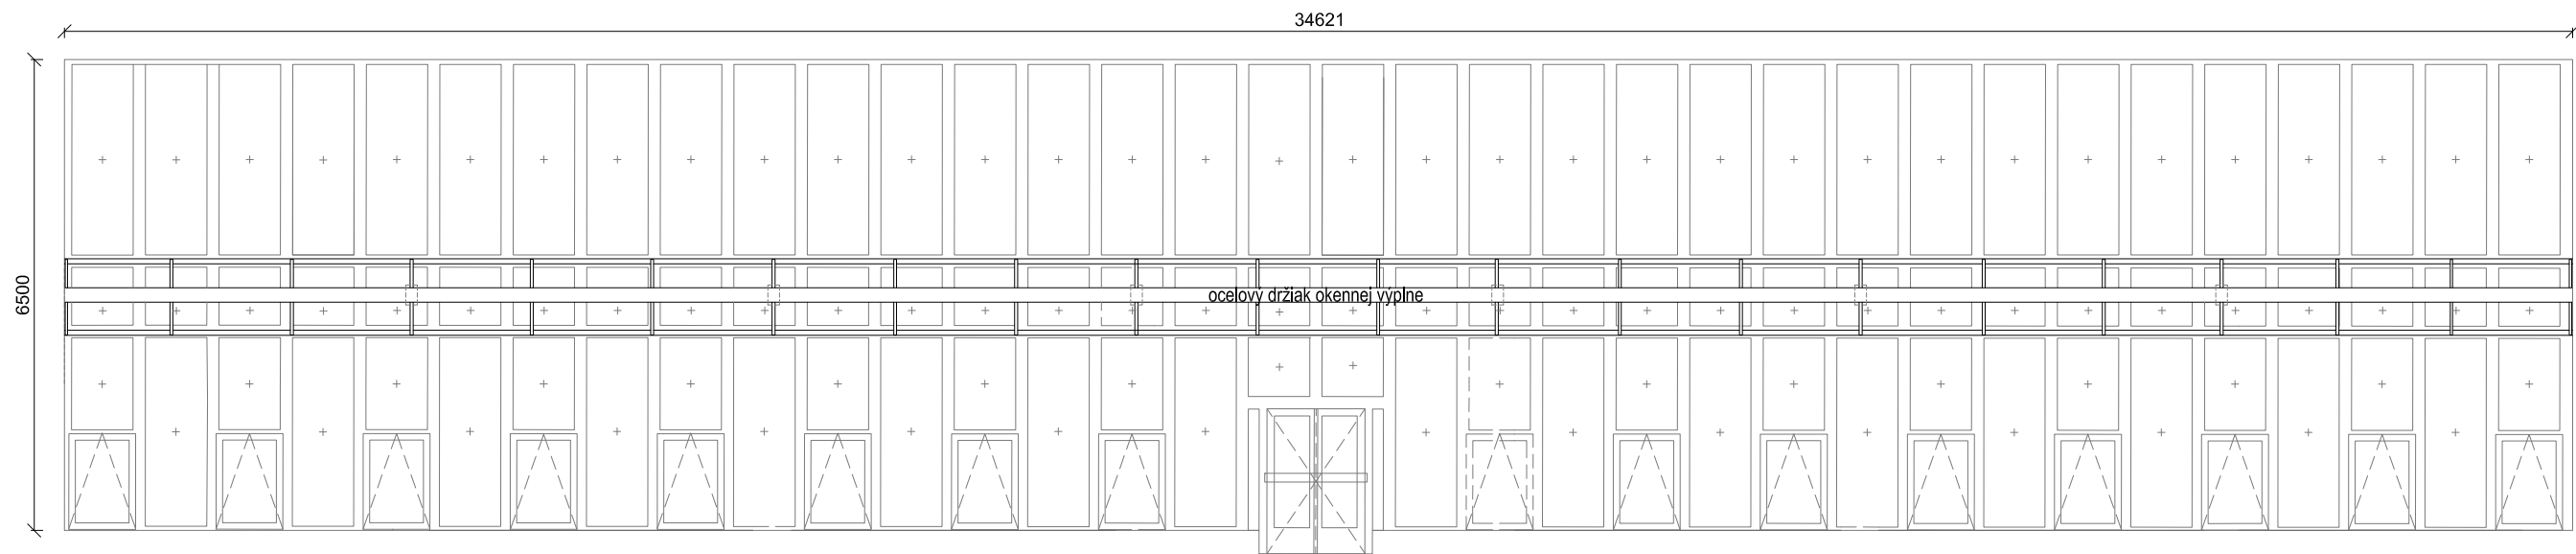

POHLAD NA ZASKLENÚ STENU 1 (INTERIÉR)

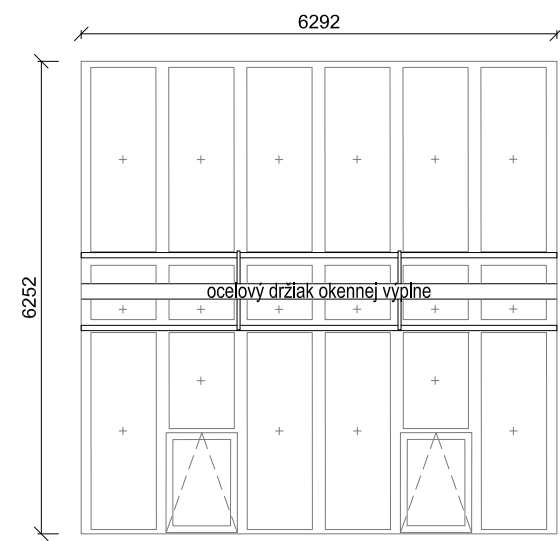

POHLAD NA ZASKLENÚ STENU 2 (INTERIÉR)

+ uniformarchitects

Tento výkres je originál.
Jeho kópiovanie bez písomného
súhlasu autora je trestné podľa
§ 64 ods. 3 písm. a) zákona
č. 618/2003 Z. z.

Richard Murgaš

projekt
BSP „Zriadenie stropu nad plaveckým bazénom a ďalšie
posledné stavebné úpravy videlne sedenia
vzduchotechniky v objekte mestských kúpeľov
B. Výkresy
7. Architektonická a stavebná kancelária
DSP 003 E0318 AR 102
Pôdorys M 1:100
JESTVUJÚCI STAV
mesto stavby
Banská Štiavnica, k.ú. Banská Štiavnica
p.ú. 3865
Investor
Mesto Banská Štiavnica
Vypracoval
Ing. arch. Lukáš Česnak, Ing. arch. Michaela Žáková
Zodpovedný projektant
Ing. arch. Richard Murgaš