




1. RADA

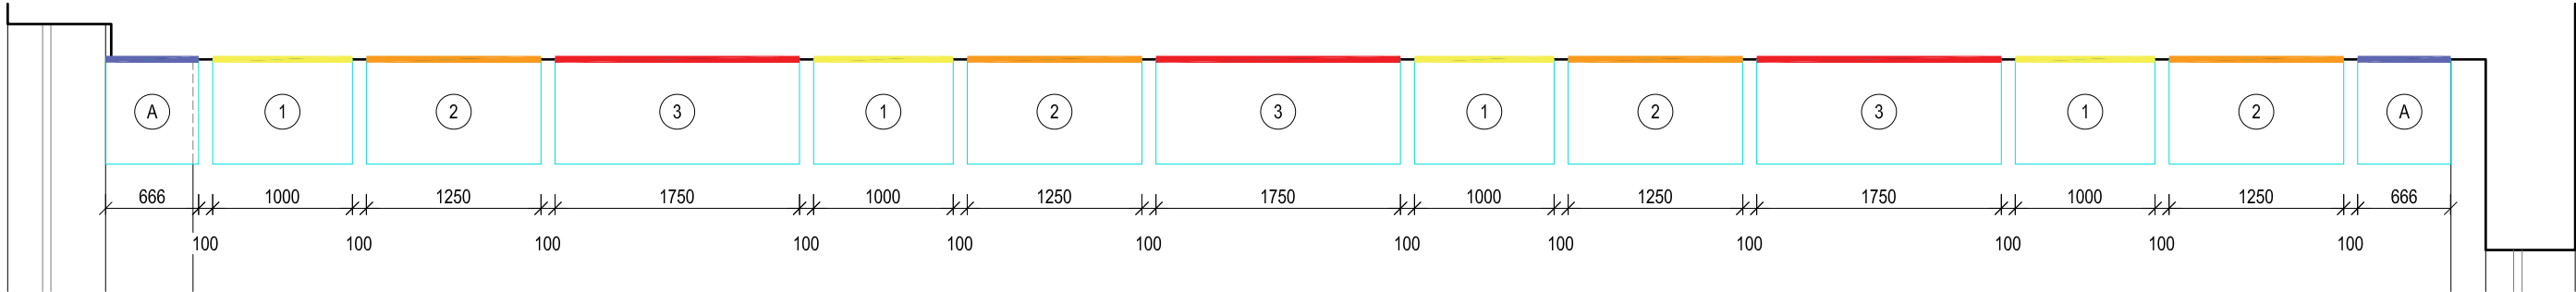

2. RADA

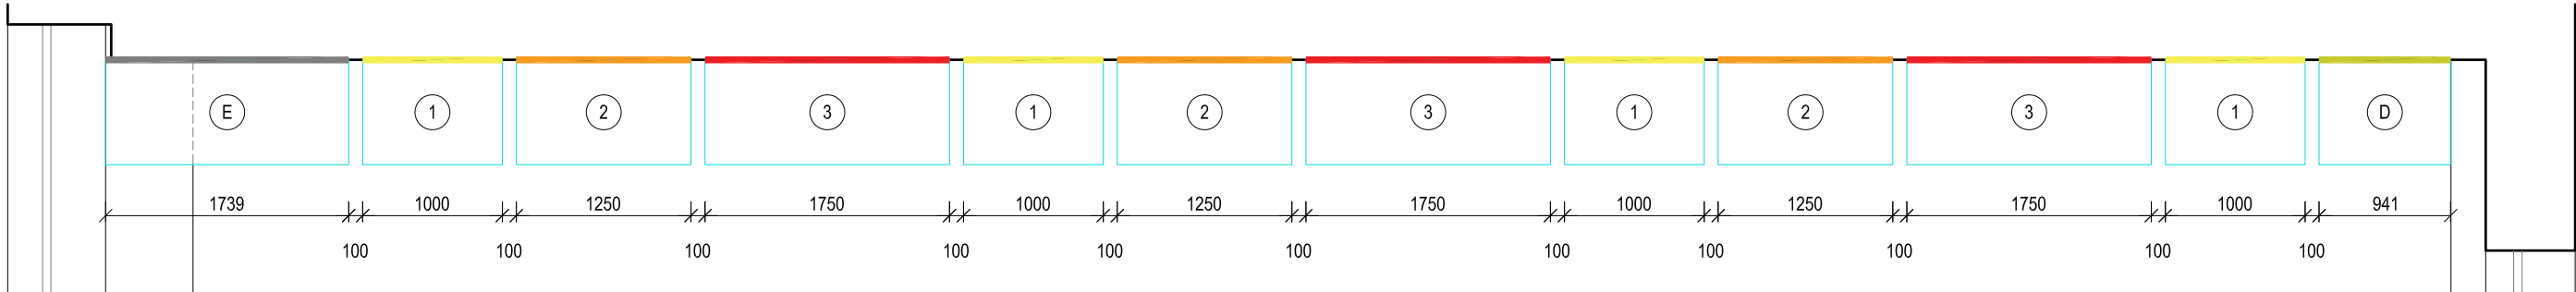

3. RADA

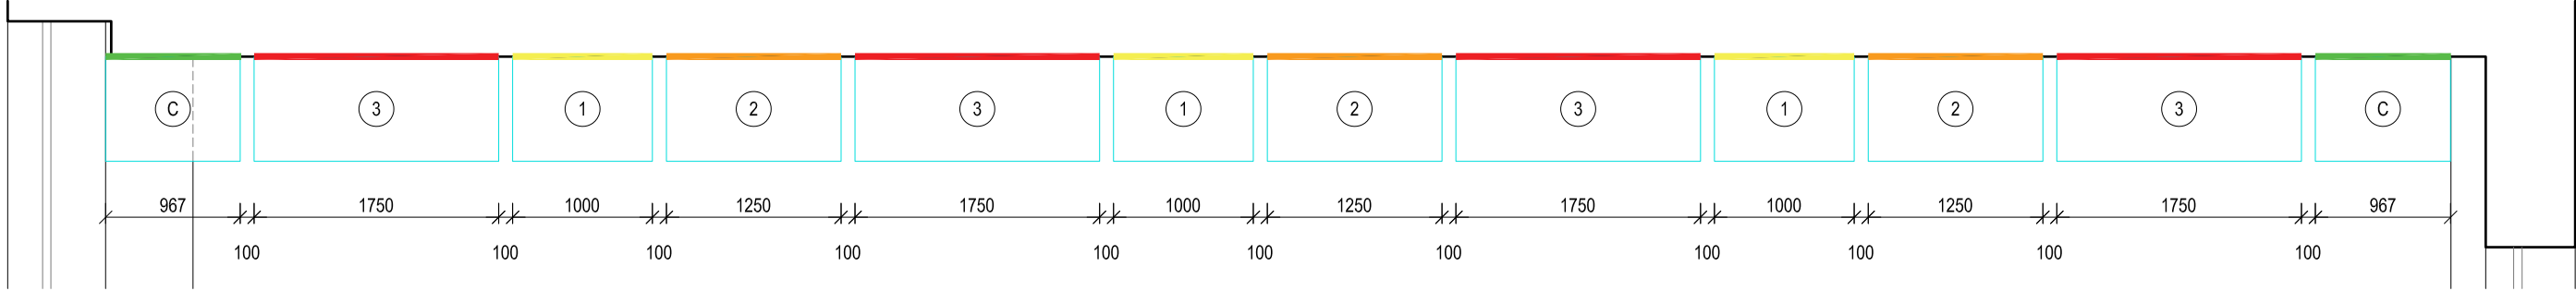

4. RADA

VÝKAZ AKUSTICKÝCH PRVKOV			
OZNAČENIE PRVKU	ROZMERY	POČET KUSOV	FAREBNOSŤ
1	1000 X 40 X 690	115	PRIR. BIELA
2	1250 X 40 X 690	115	PRIR. BIELA
3	1750 X 40 X 690	107	PRIR. BIELA
4	3000 X 40 X 690	28	ŽLTÁ RAL 1021 RAPSGELB
A	666 X 40 X 690	16	PRIR. BIELA
B	691 X 40 X 690	7	PRIR. BIELA
C	967 X 40 X 690	15	PRIR. BIELA
D	941 X 40 X 690	8	PRIR. BIELA
E	1739 X 40 X 690	17	PRIR. BIELA
Spolu		428	0

+ uniformarchitects

Tento výkres je originál.
Jeho kopírovanie bez písomného
súhlasu autora je trestné podľa
§24 odsek 3 písmeno a) Zákona
č. 618/2003 Z. z.

projekt
BSP_Zníženie stropu nad plaveckým bazénom a ďalšie
potrebné stavebné úpravy vrátane riešenia
vzduchotechniky v objekte mestských kúpeľov
B. Výkresy
2. Architektonické a stavebné riešenie
DSP 003 E0318 AR 105
Schéma podhľadu M 1:50
miesto stavby
Banská Štiavnica, k.ú. Banská Štiavnica
p.č. 3865
investor
Mesto Banská Štiavnica
vypracoval
Ing.arch. Lukáš Cesnak, Ing.arch. Michaela Žáková
zodpovedný projektant
Ing. arch. Richard Murgaš