


VZOROVÉ REZY

M = 1:50


- trasa 1

km 0,000 - 0,350

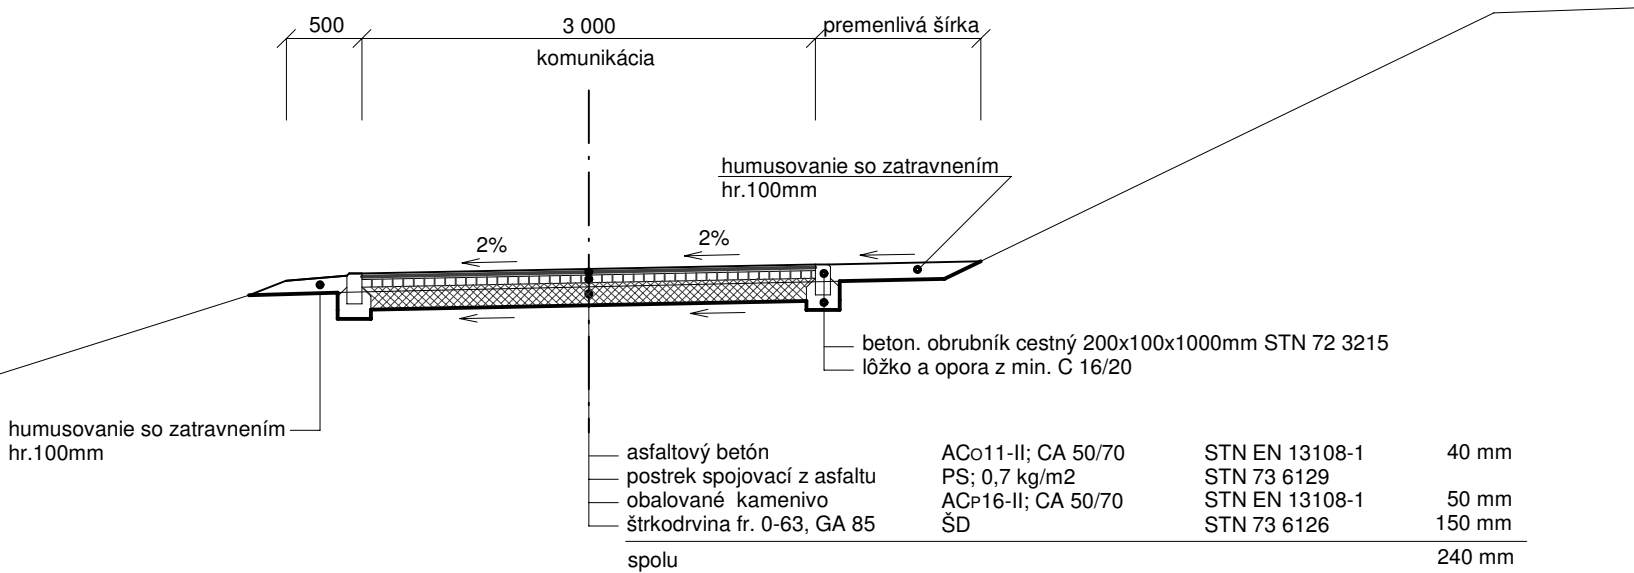

- trasa 1

km 0,350 - 2,140 56

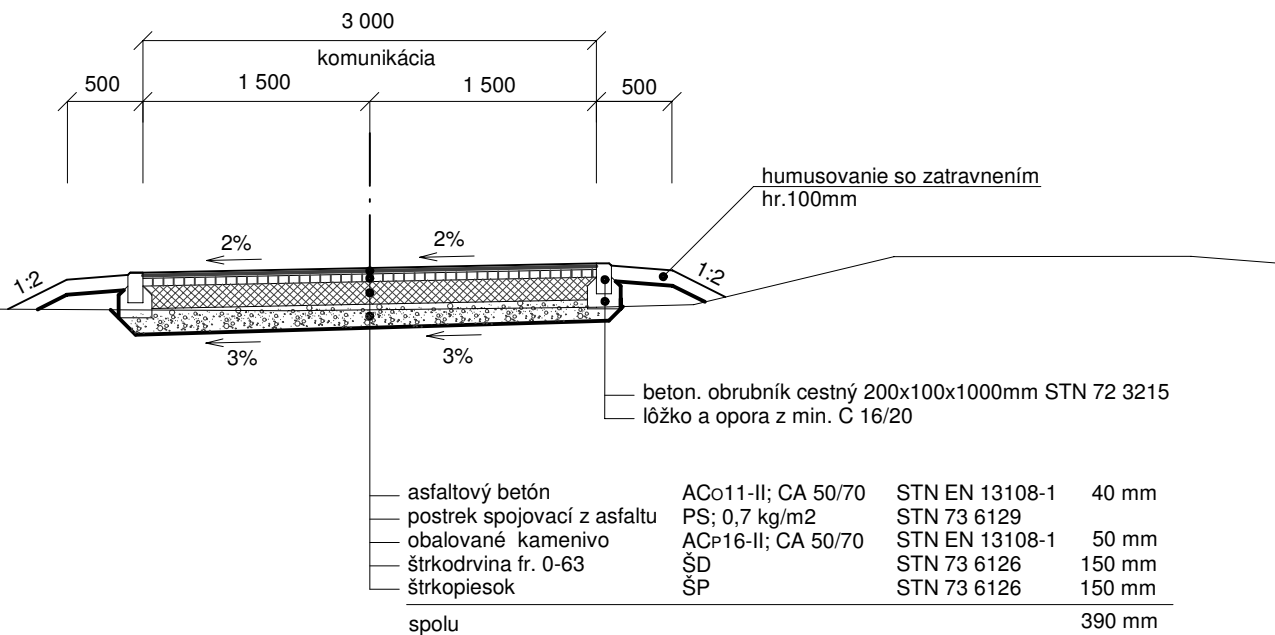


Poznámka:

- práce realizovat v zmysle platných STN, pravidiel, predpisov...

- trasa 2

km 2,140 56 - 2,193 56

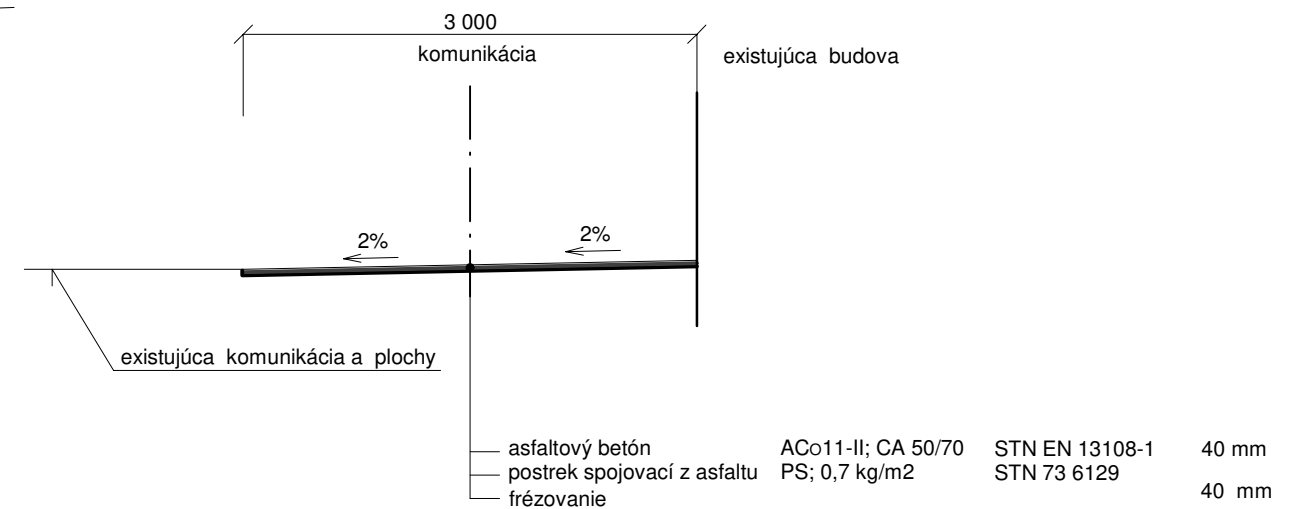

AUTORIZAČNÁ PEČIATKA:

SADA CÍSLO:

D.

PROJEKT JE SPRACOVANÝ V ROZSAHU PRE STAVEBNÉ POVOLENIE V PODROBNOSTIACH PRE REALIZÁCIU

ZODPOVEDNÝ PROJEKTANT OBJEKTU	Ing. Pavol MATYS	<div>PROFIM s.r.o.</div> <div>Závodská cesta 4</div> <div>010 01 Žilina</div> <div>telefon: 041/72 322 02 e-mail: profim@centrum.sk</div> <div>projektovanie dopravných stavieb a inžinierska činnosť</div>		
VYPRACOVAL	Ing. Pavol MATYS			
HLAVNÝ INŽINIER PROJEKTU	Ing. Pavol MATYS			
MIESTO STAVBY	Strečno			
OBJEDNÁVATEL	Žilinský samosprávny kraj, Komenského 48, 011 09 Žilina			
KLASIFIKÁCIA STAVBY	2112	STUPEN	PS - SP + RP	
STAVBA	CYKLOTRASA HRAD BUDATÍN - HRAD STREČNO	PROFESIA	DOPRAVNÉ STAVBY	
		FORMÁT	2xA4	
		DÁTUM	03/2019	
OBJEKT	SO C.5: CYKLOTRASA STREČNO	MIERKA	1:50	C.VÝKRESU 4.1
VÝKRES	VZOROVÉ REZY	CÍSLO ZÁK.	07/2011	