


ZÁBRADLIE  
M = 1:20


- pohľad

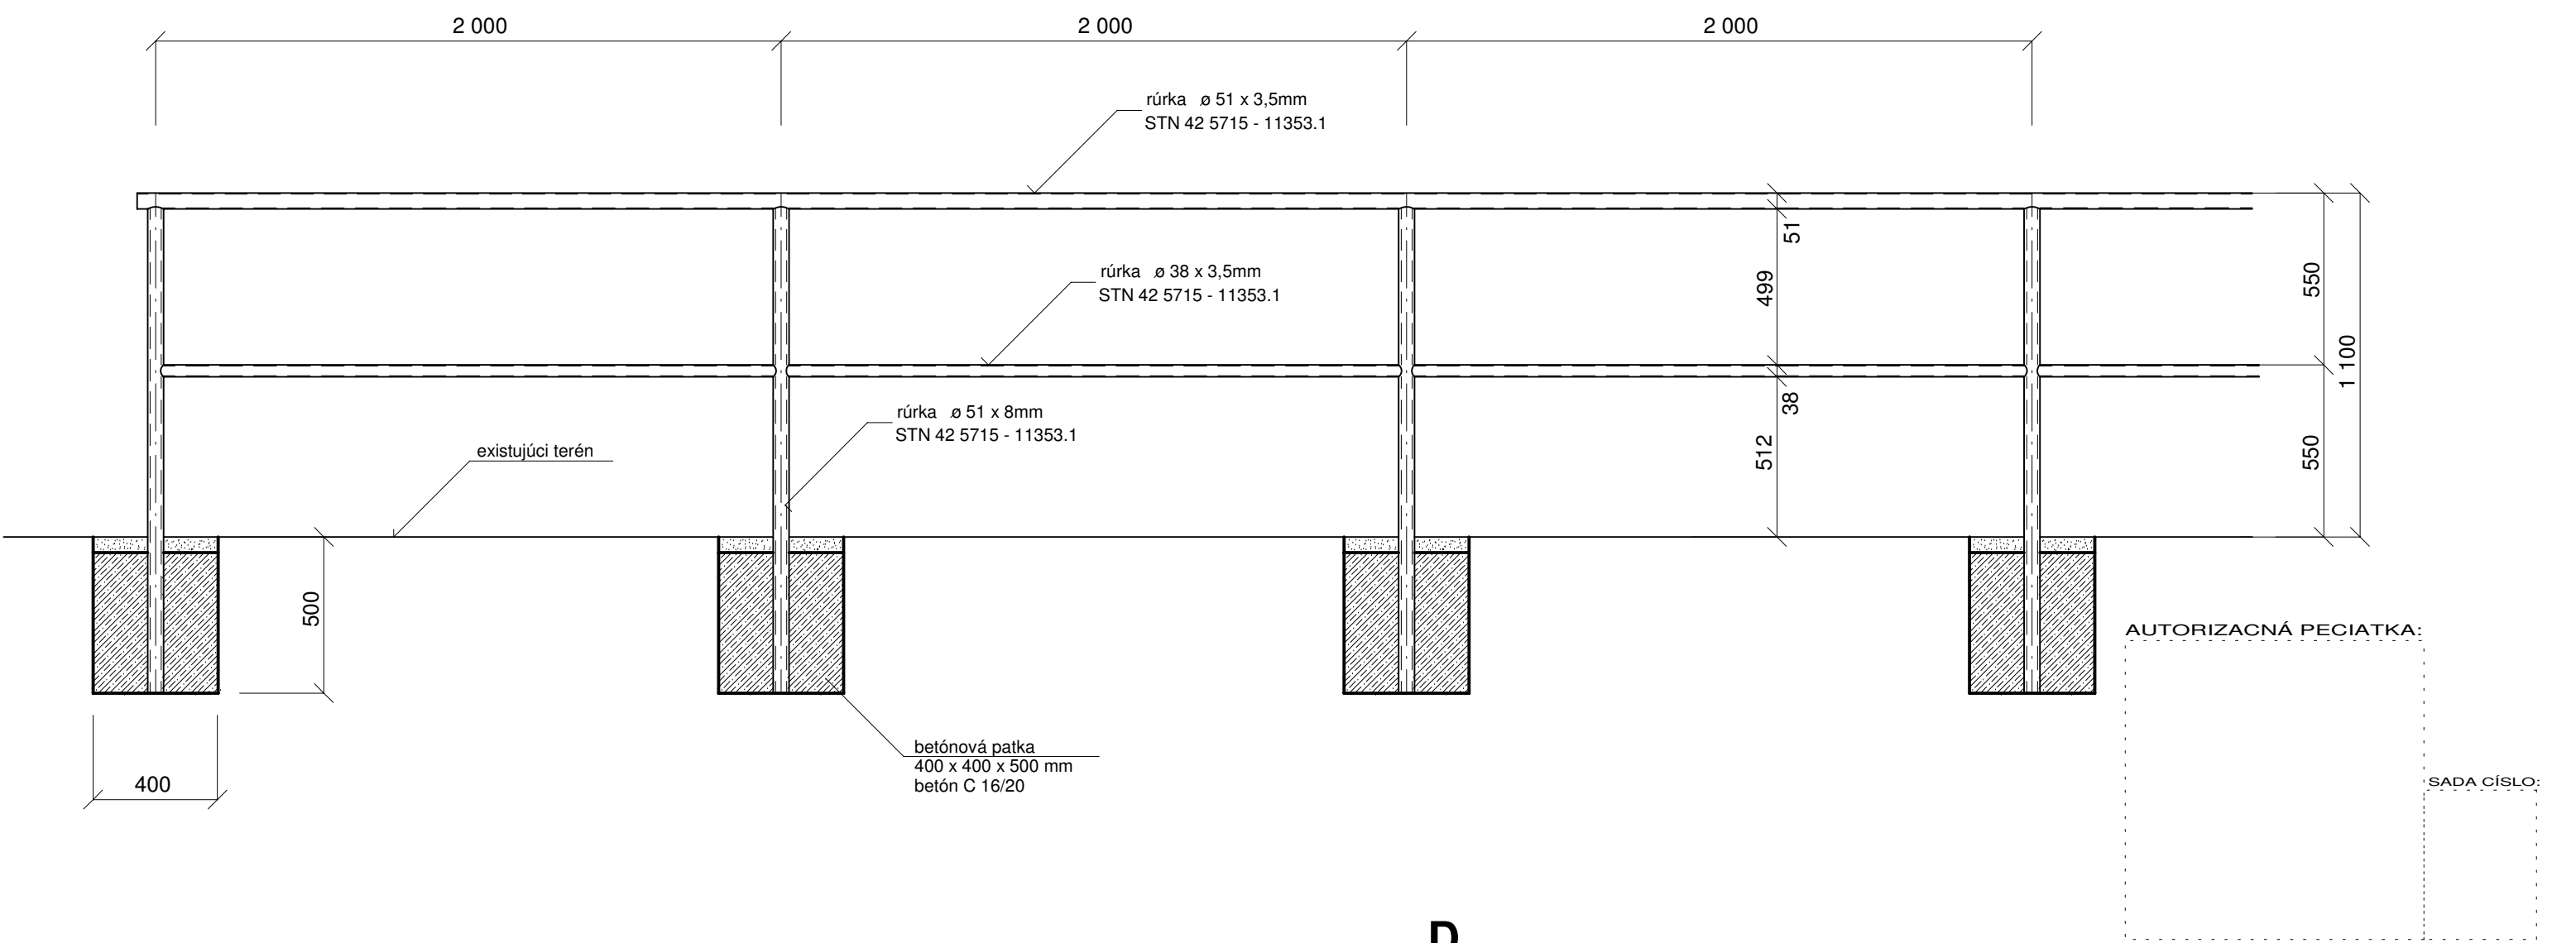

**NÁTERY ZÁBRADLIA** - syntetický náter 1x základ + 2x vrchný  
Kombinácia: červená - madlo, stĺpik  
              biela    - spodná priečka  
v zmysle STN 01 8012-1, STN 018012-2 (Bezpečnost. farby a značky)

D.

PROJEKT JE SPRACOVANÝ V ROZSAHU PRE STAVEBNÉ POVOLENIE V PODROBNOSTIACH PRE REALIZÁCIU

ZODPOVEDNÝ PROJEKTANT OBJEKTU	Ing. Pavol MATYS	<div><b>PROFIM</b> s.r.o. Závodská cesta 4 010 01 Žilina telefon: 041/72 322 02      e-mail: profim@centrum.sk projektovanie dopravných stavieb a inžinierska činnosť</div>		
VYPRACOVAL	Ing. Pavol MATYS			
HLAVNÝ INŽINIER PROJEKTU	Ing. Pavol MATYS			
MIESTO STAVBY	Strečno			
OBJEDNÁVATEL	Žilinský samosprávny kraj, Komenského 48, 011 09 Žilina			
KLASIFIKÁCIA STAVBY	2112		STUPEN	PS - SP + RP
<div>STAVBA</div> <div>CYKLOTRASA</div> <div>HRAD BUDATÍN - HRAD STREČNO</div>			PROFESIA	DOPRAVNÉ STAVBY
			FORMÁT	2xA4
			DÁTUM	03/2019
			MIERKA	1:20
OBJEKT	SO C.5: CYKLOTRASA STREČNO	CÍSLO ZÁK.	07/2011	
VÝKRES	ZÁBRADLIE		6.1	