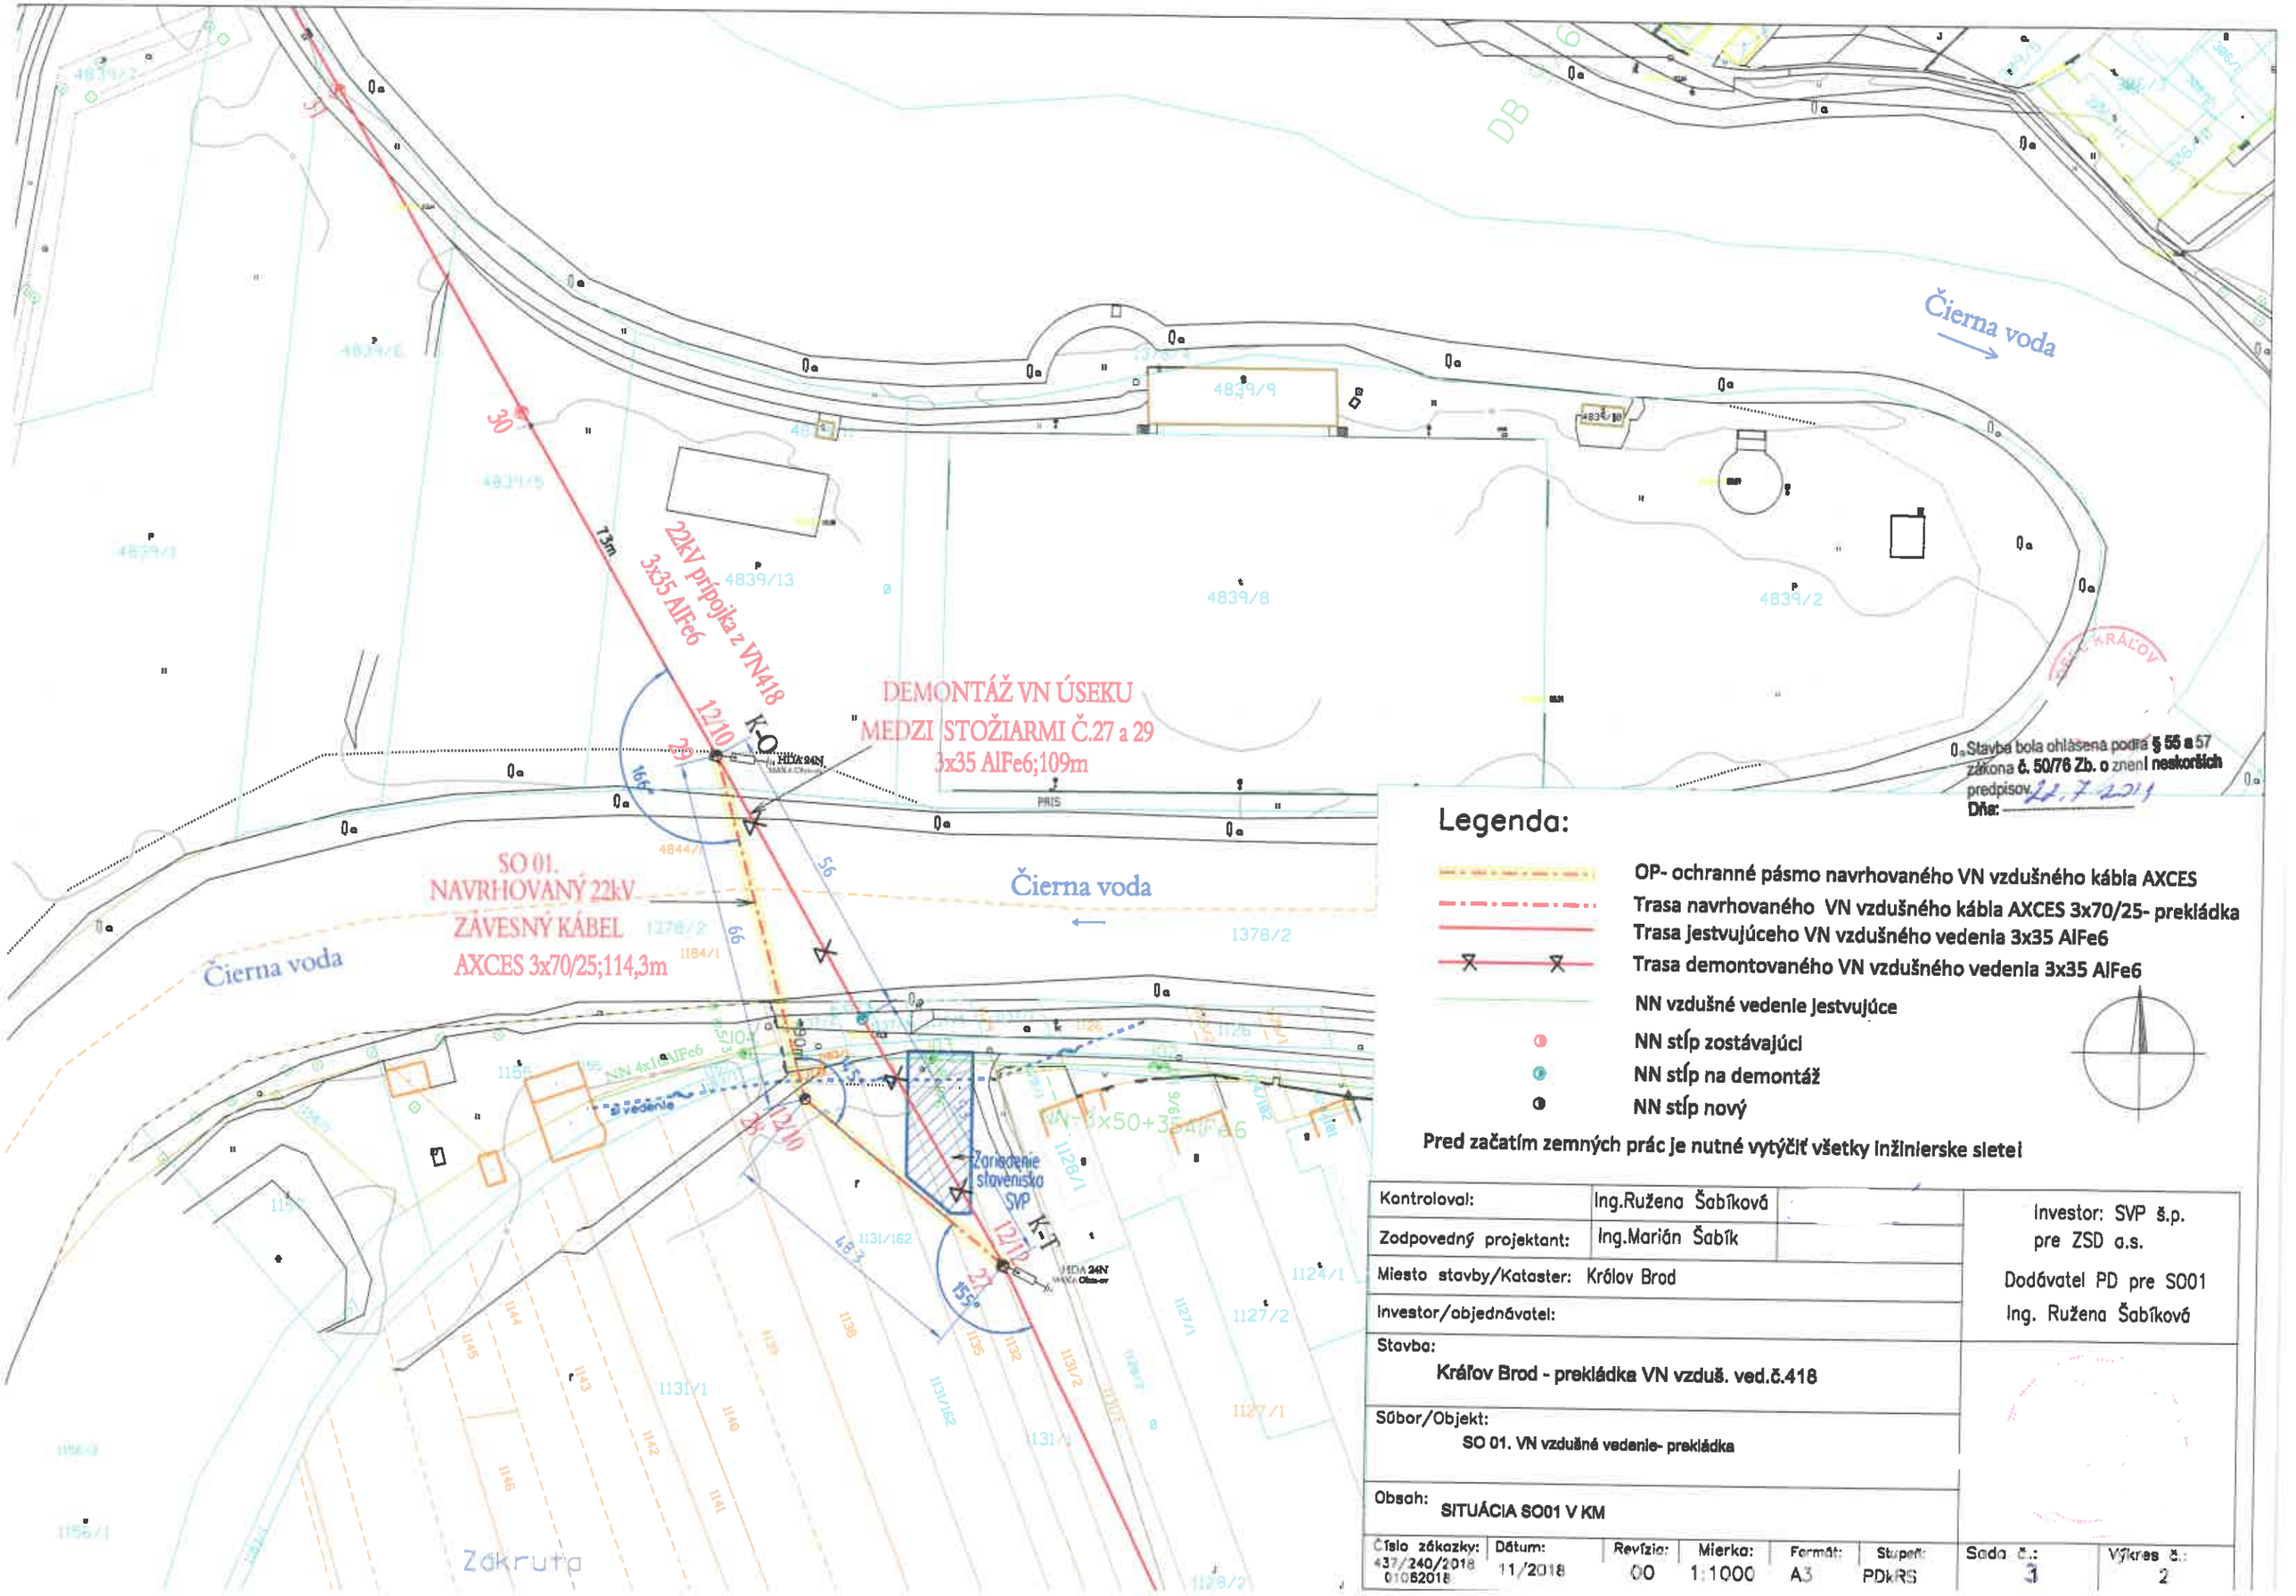

Stavba bola ohlásená podľa § 55 a 57 zákona č. 50/76 Zb. o znení neskorších predpisov.
Dňa: 22.7.2019

Legenda:

- OP- ochranné pásmo navrhovaného VN vzdušného kábla AXCES
- Trasa navrhovaného VN vzdušného kábla AXCES 3x70/25- prekládka
- Trasa jestvujúceho VN vzdušného vedenia 3x35 AlFe6
- Trasa demontovaného VN vzdušného vedenia 3x35 AlFe6
- NN vzdušné vedenie jestvujúce
- NN stĺp zostávajúci
- NN stĺp na demontáž
- NN stĺp nový

Pred začatím zemných prác je nutné vytýčiť všetky inžinierske siete!

Kontroloval:	Ing.Ružena Šabíková	
Zodpovedný projektant:	Ing.Marián Šabík	
Miesto stavby/Kataster:	Kráľov Brod	
Investor/objednávateľ:		
Stavba:	Kráľov Brod - prekládka VN vzduš. ved.č.418	
Súbor/Objekt:	SO 01. VN vzdušné vedenie- prekládka	
Obsah:	SITUÁCIA SO01 V KM	

Investor: SVP š.p. pre ZSD a.s.

Dodávateľ PD pre SO01 Ing. Ružena Šabíková

Číslo zákazky:	Dátum:	Revízia:	Mierka:	Formát:	Stupeň:	Sada č.:	Výkres č.:
437/240/2018 01052018	11/2018	00	1:1000	A3	PDkRS	3	2