
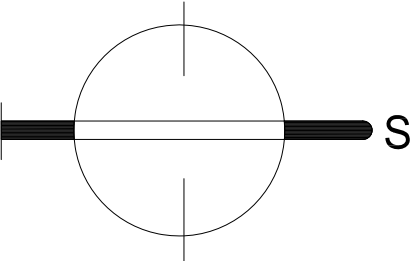


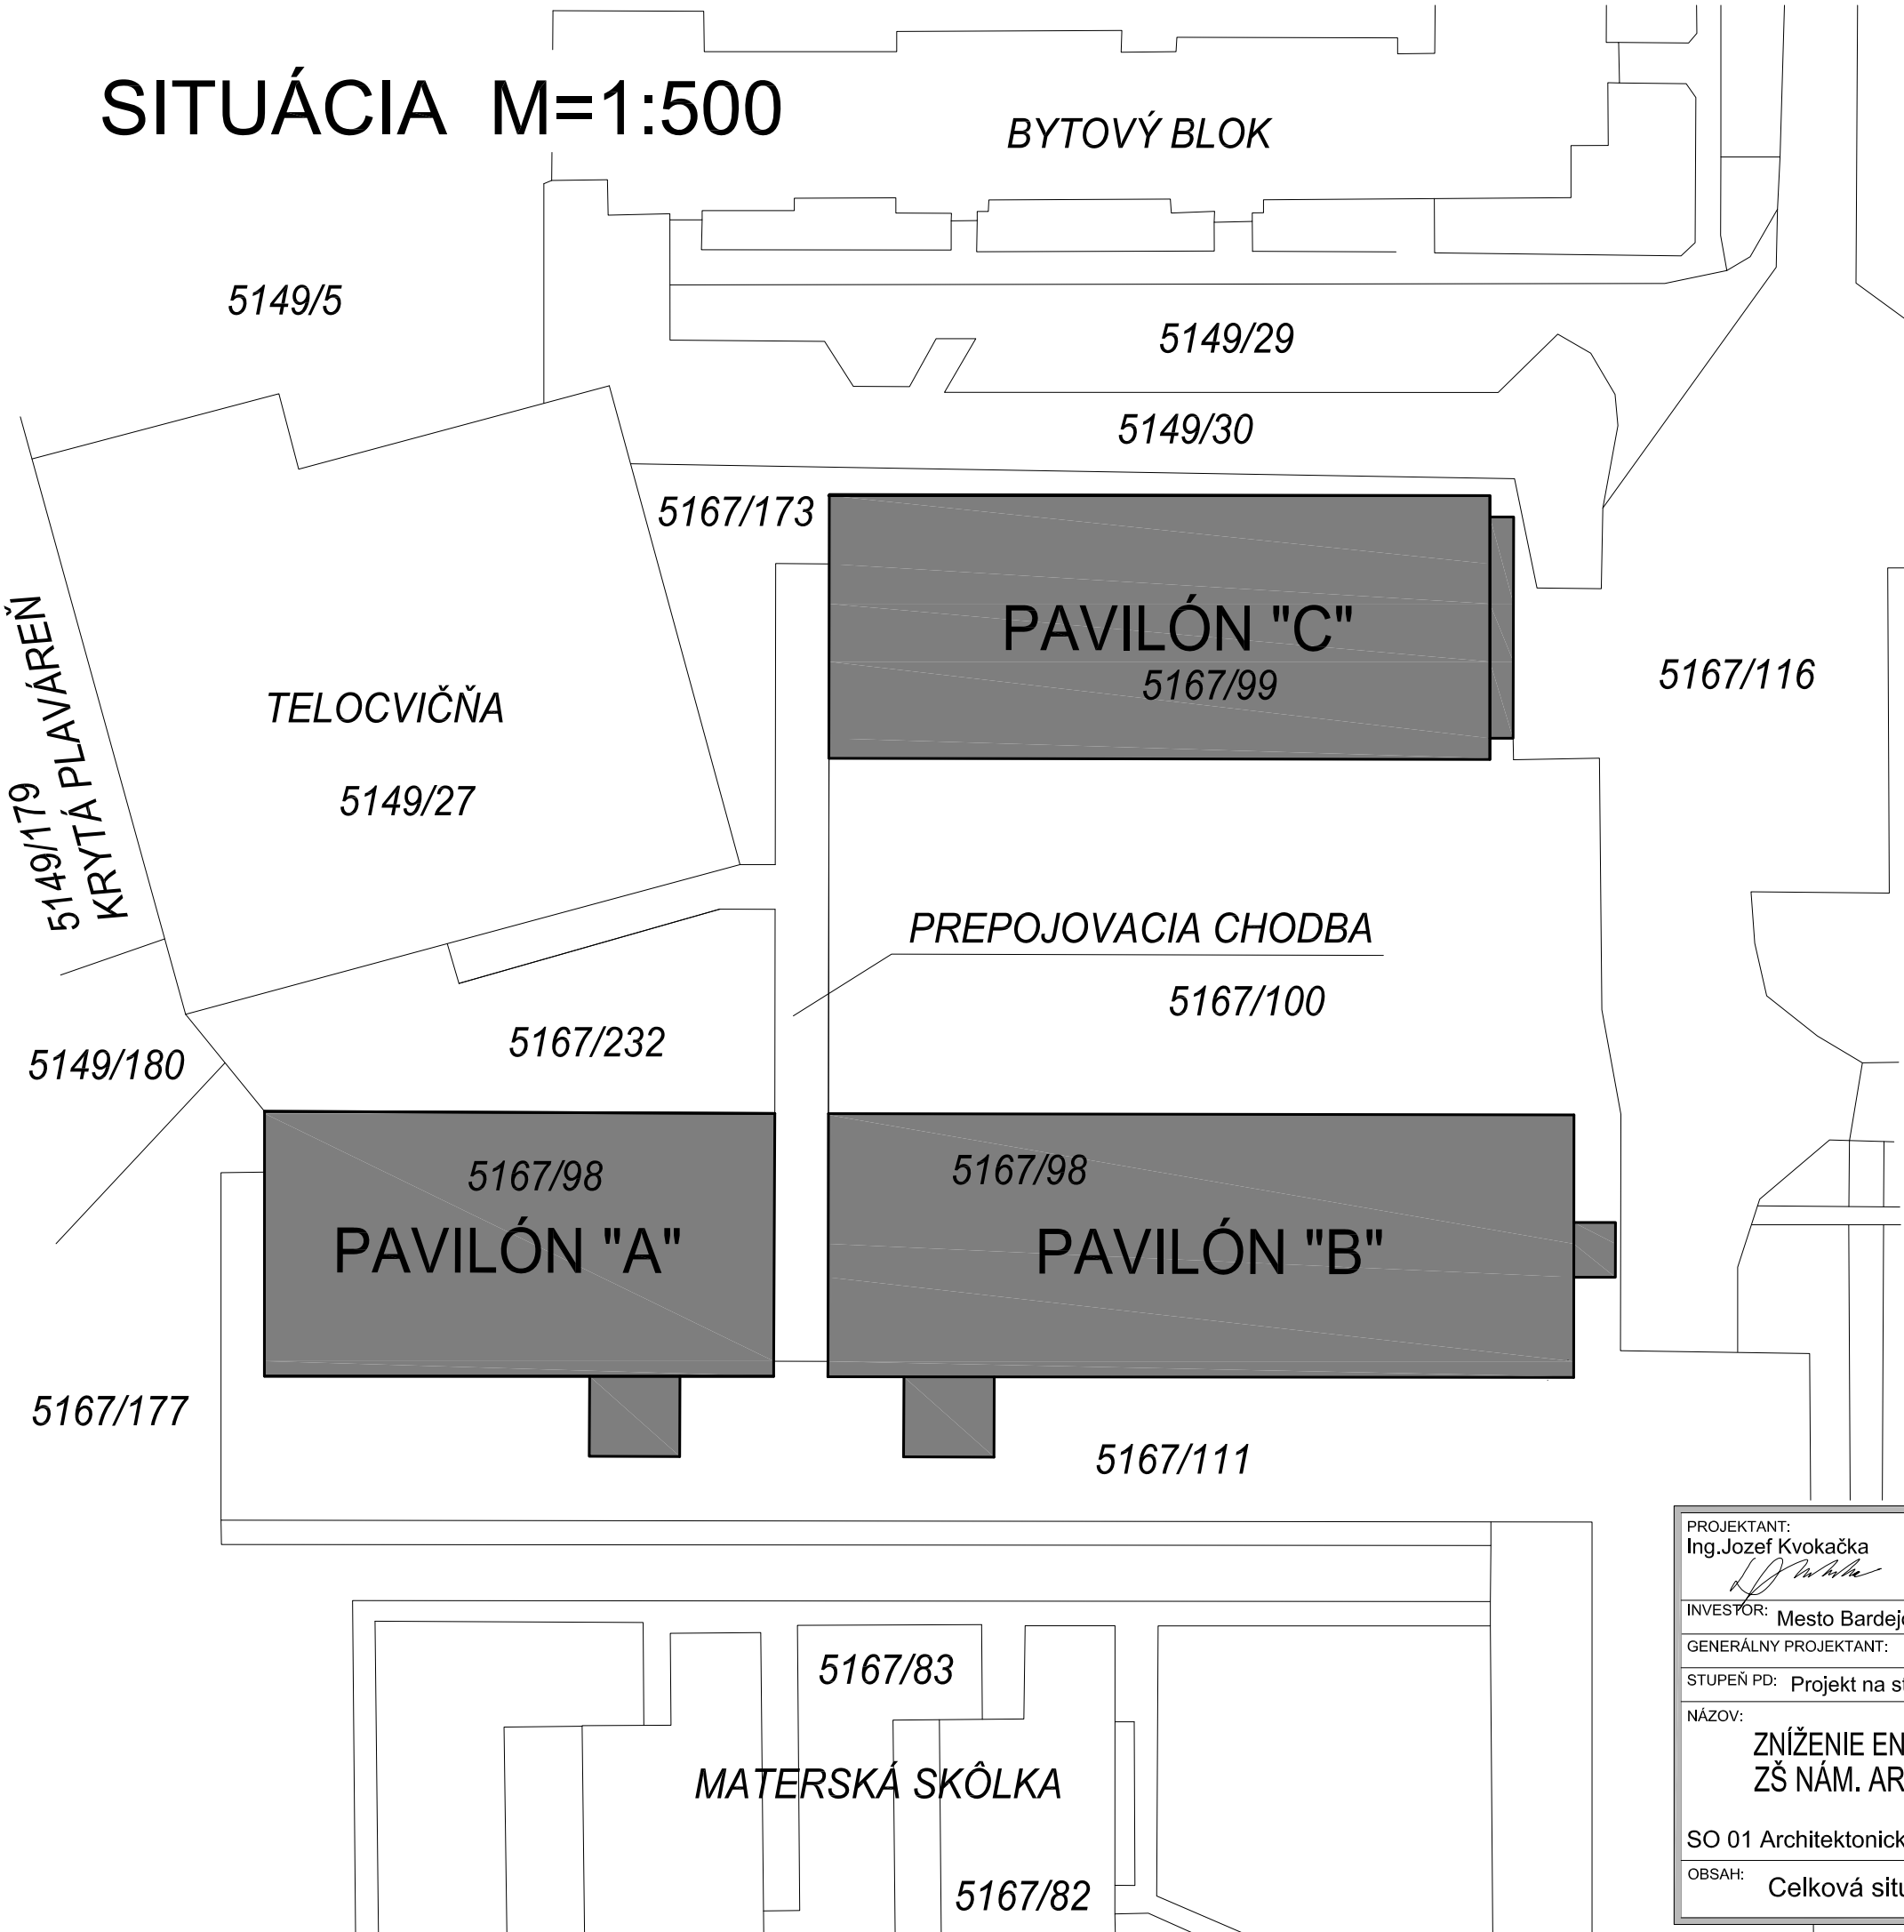



SITUÁCIA M=1:500

BYTOVÝ BLOK

Okres: Bardejov  
Obec: BARDEJOV  
Katastrálne územie: Bardejov

- RIEŠENÝ OBJEKT
- JESTVUJÚCE OBJEKTY

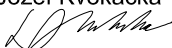

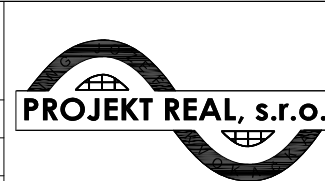PROJEKTANT: Ing.Jozef Kvokačka 	VYPRACOVAL: Ing.Jozef Kvokačka 	KRESLIL: Ing.Pavol Babej 		
INVESTOR: Mesto Bardejov, Radničné námestie 16, Bardejov				
GENERÁLNY PROJEKTANT: PROJEKT REAL, s.r.o., Na Hradbách 4, Bardejov				
STUPEŇ PD: Projekt na stavebné povolenie a realizáciu stavby				
NÁZOV:  ZNÍŽENIE ENERGETICKÝCH NÁKLADOV NA PREVÁDZKU ZŠ NÁM. ARM. GEN. L. SVOBODU 16 V BARDEJOVE  SO 01 Architektonicko-stavebná časť  OBSAH: Celková situácia stavby			MIERKA:	1:500
			DÁTUM:	06/2021
			ČÍS.ZÁK:	2021005
			FORMÁT:	2 A4
			ARCH.Č:	C