




POHLAD "a" - NOVÝ STAV M 1:100

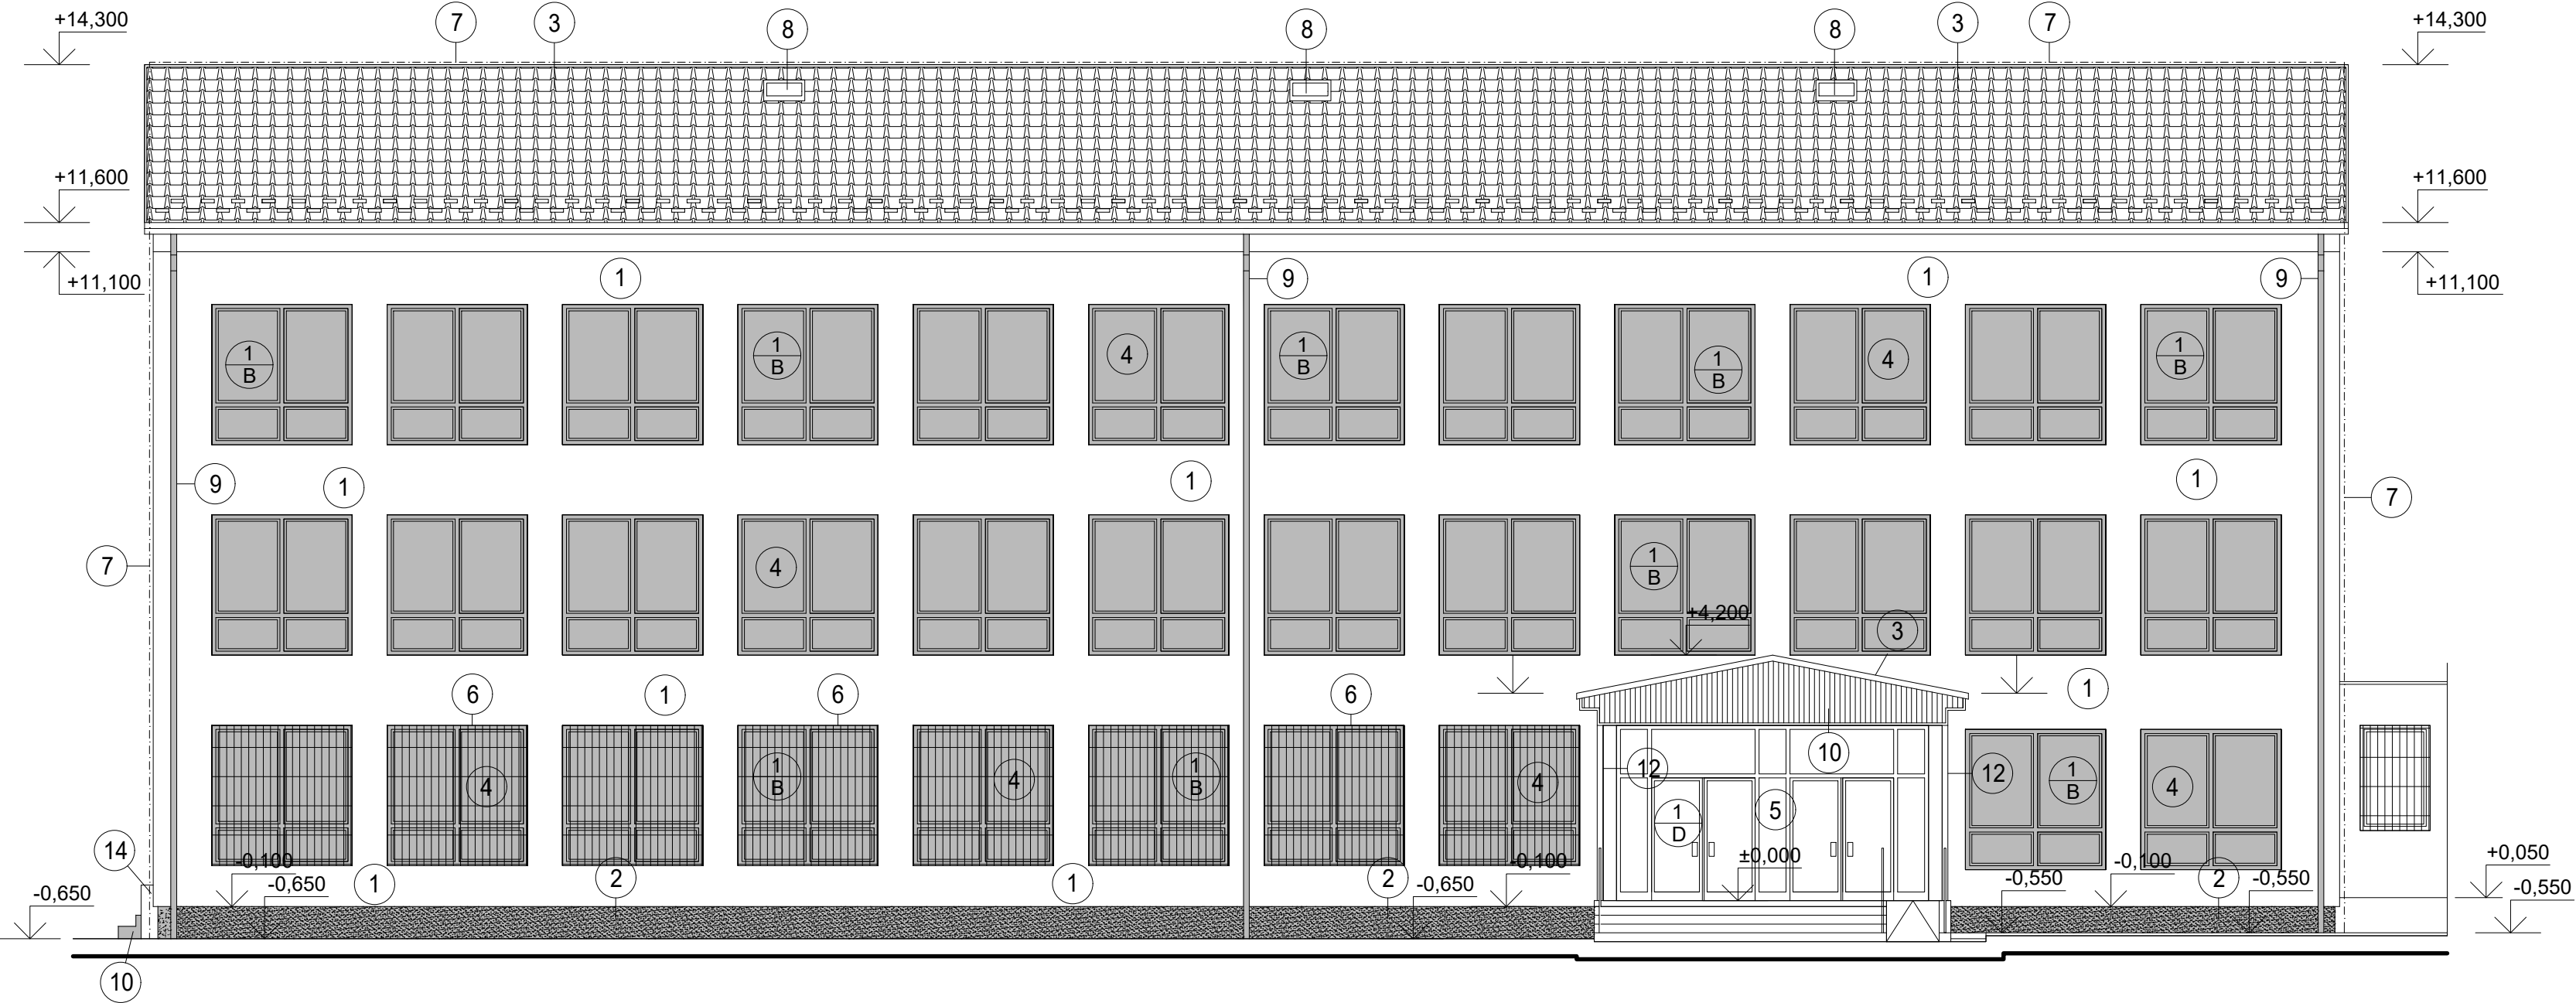


POHLAD "b" - NOVÝ STAV M 1:100

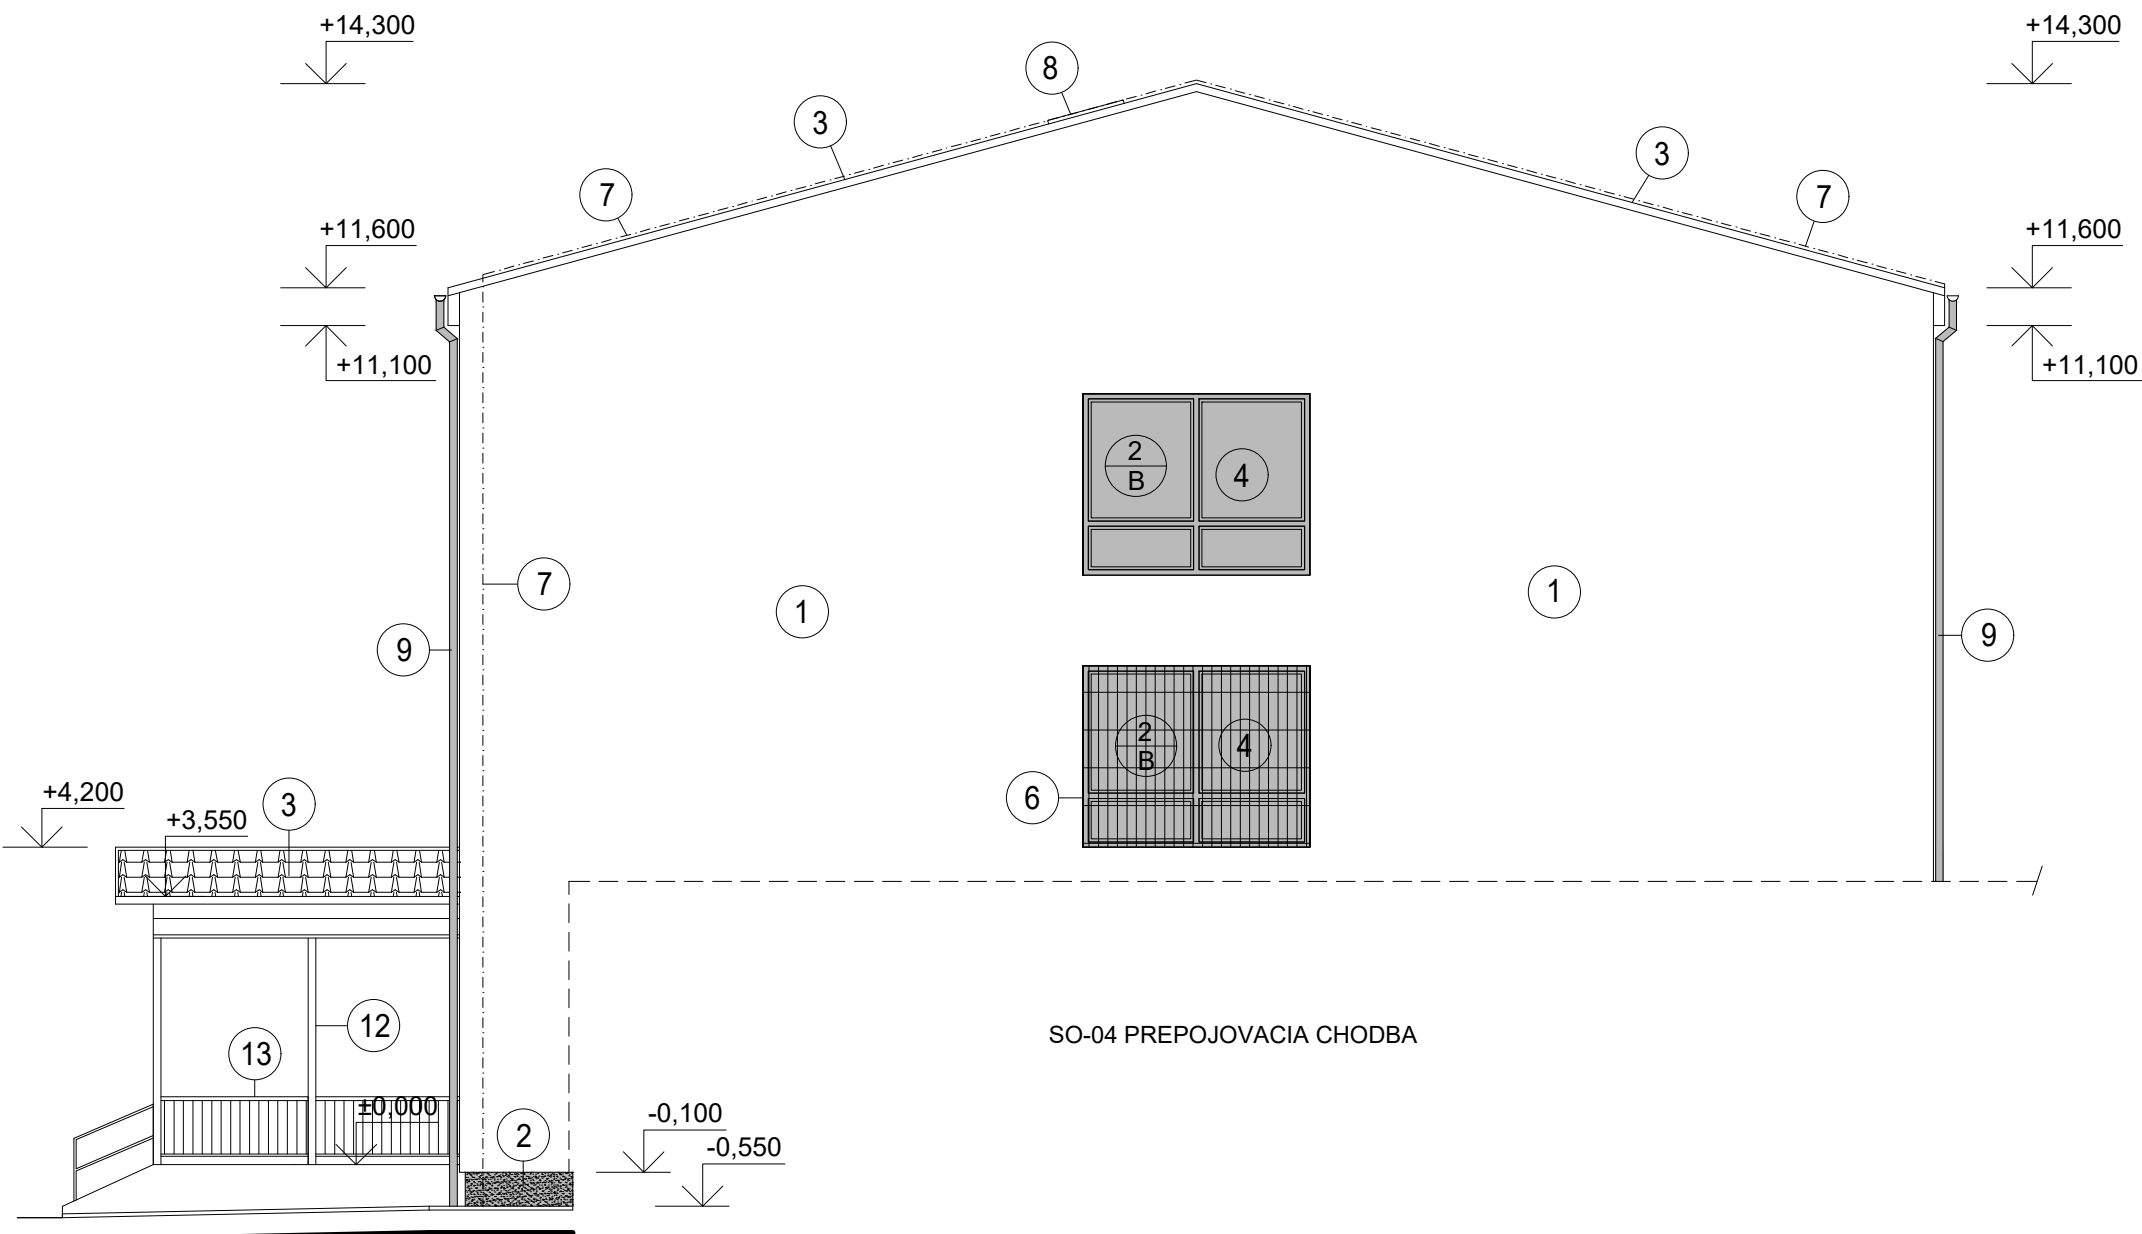

POHLAD "c" - NOVÝ STAV M 1:100

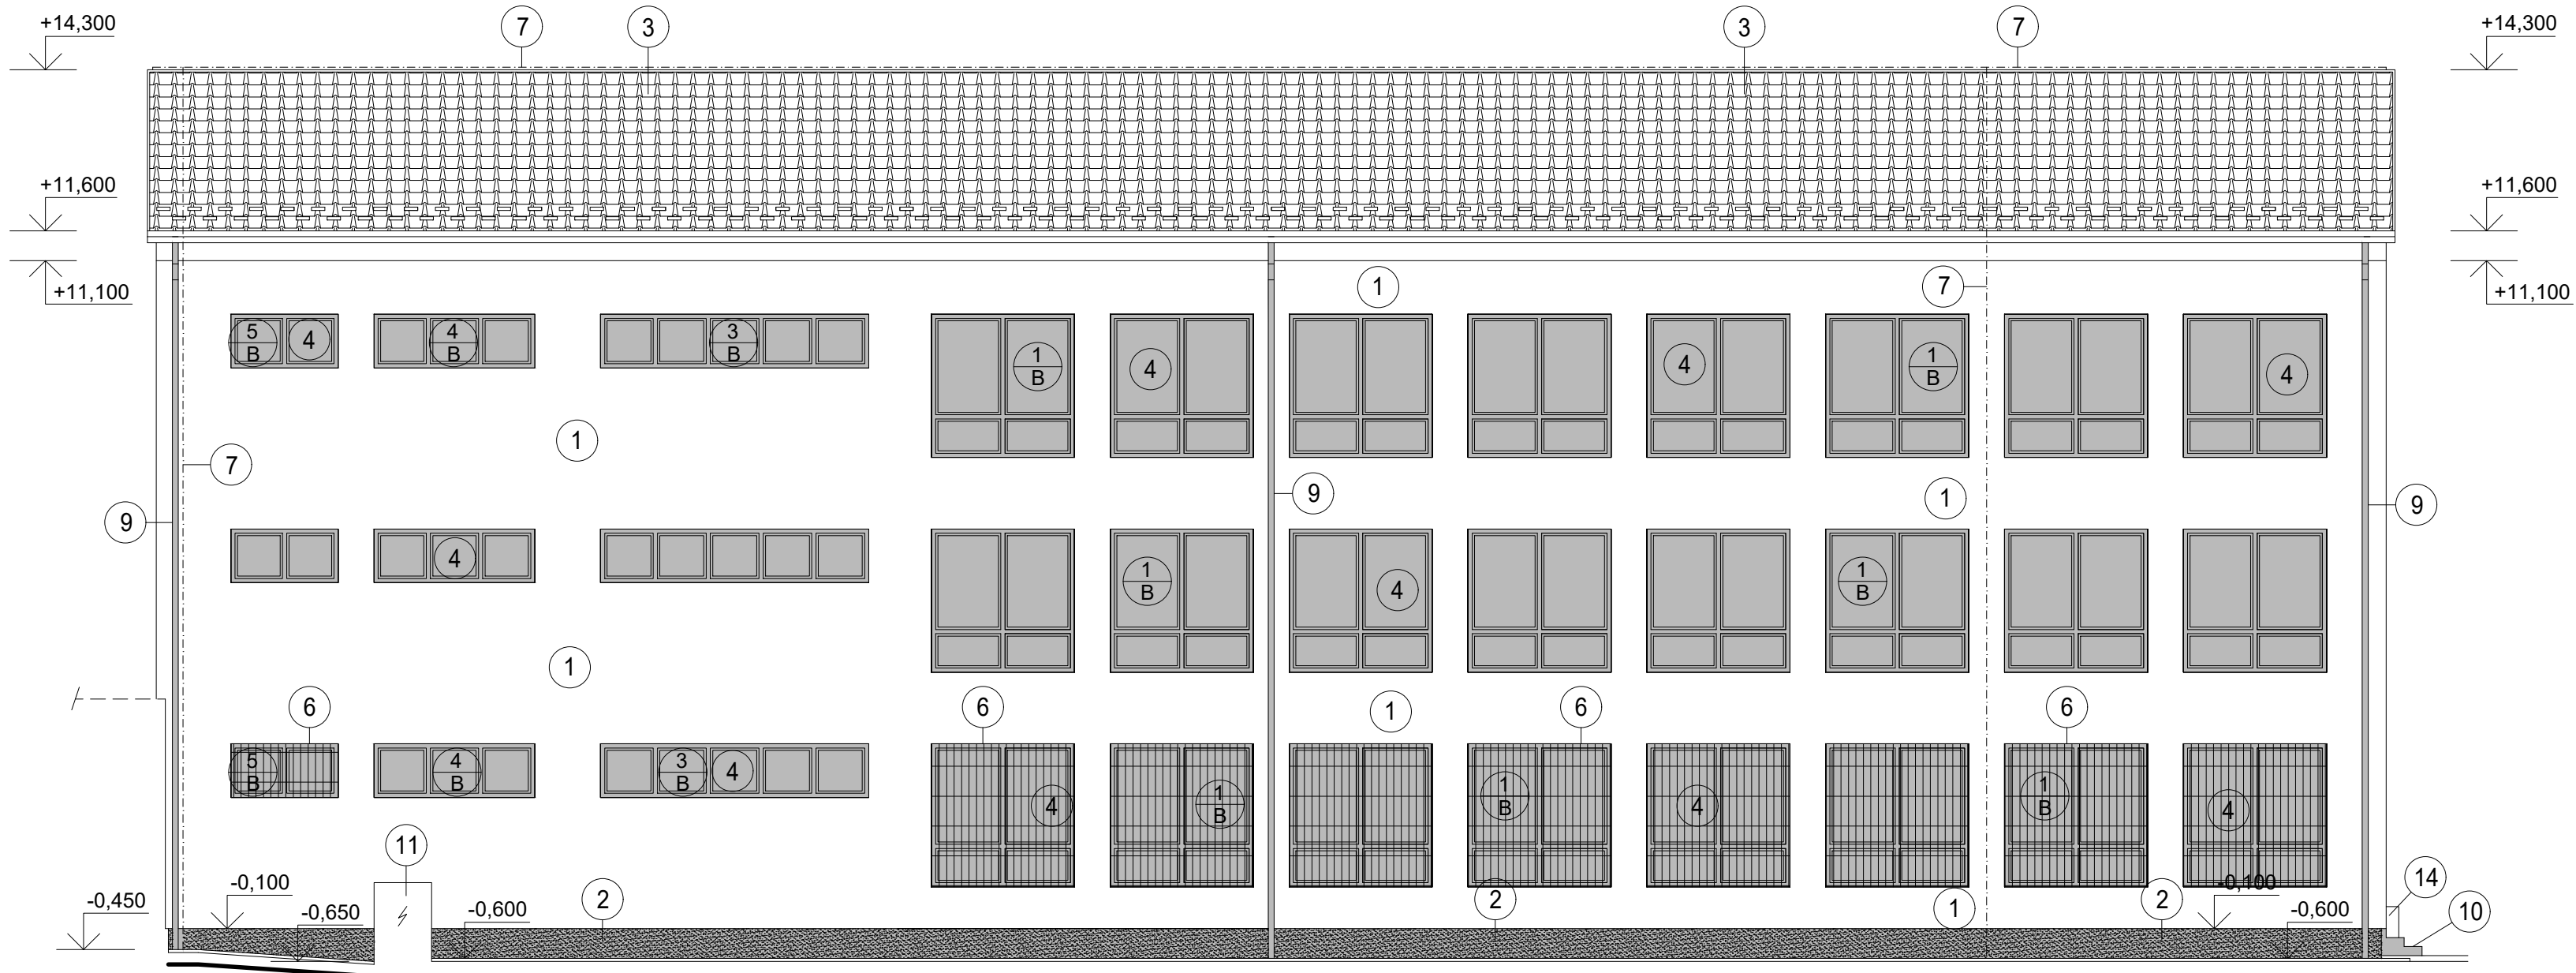


POHLAD "d" - NOVÝ STAV M 1:100

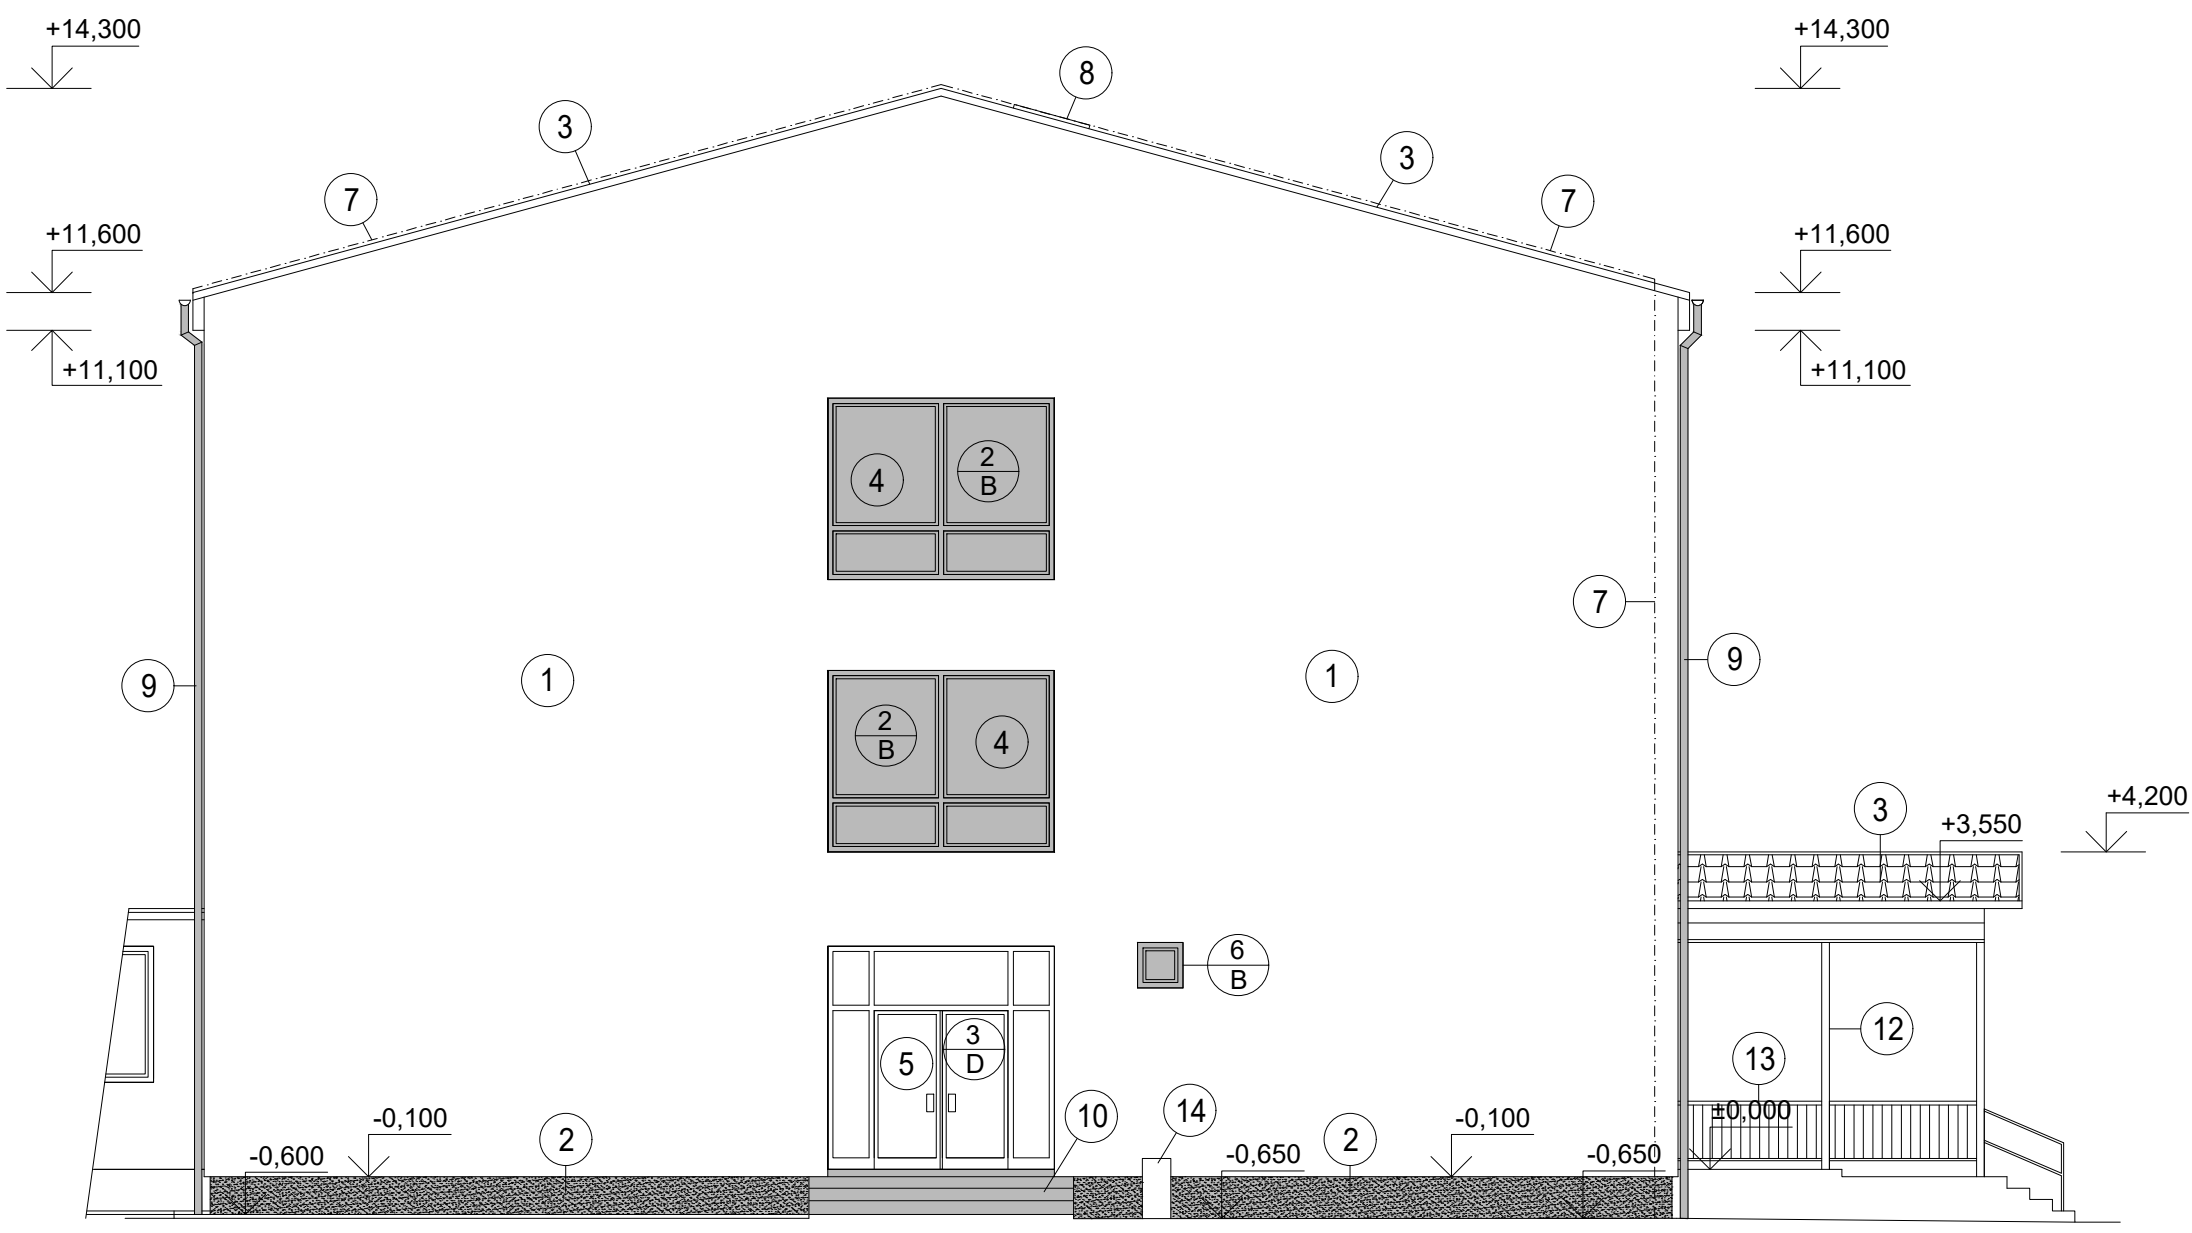

LEGENDA:

- 1 NOVÁ FAREBNÁ STIERKA
- 2 NOVÁ FAREBNÁ STIERKA MRAMOLIT
- 3 KRYTINA Z POPLASTOVANÉHO PROFILOVANÉHO PLECHU BRODOVEJ FARBY
- 4 NOVÉ VONKAJŠIE PLASTOVÉ OKNÁ
- 5 EXISTUJÚCA PRESKLENNÁ VONKAJŠIA PLASTOVÁ FASÁDA, VRÁTANE VSTUPNÝCH DVERÍ
- 6 NOVÁ OCHRANNÁ KOVOVÁ MREŽA OKNIEN
- 7 BLESKOZOVD - NOVÝ ZVISLÝ ZVOD
- 8 STREŠNÝ VÝLEZ
- 9 KLAMPIARSKÉ PRVKY VO FARBE KRYTINY - NOVÉ ZVISLÉ ZVODY
- 10 NOVÉ BETÓNOVÉ SCHODY + BET. PROTIŠMYKOVÁ DLAŽBA
- 11 ROZVÁDZAČ ELEKTROMEROVÝ
- 12 OCEĽOVÉ STĽPY PRÍSTREŠKU ZÁDVERIA BORDOVEJ FARBY
- 13 OCEĽOVÉ ZÁBRADLIE V ZÁVETRÍ
- 14 BETÓNOVÁ CHRÁNIČKA ROZVODU

SCHÉMATICKÝ AREÁL 7.ZŠ:

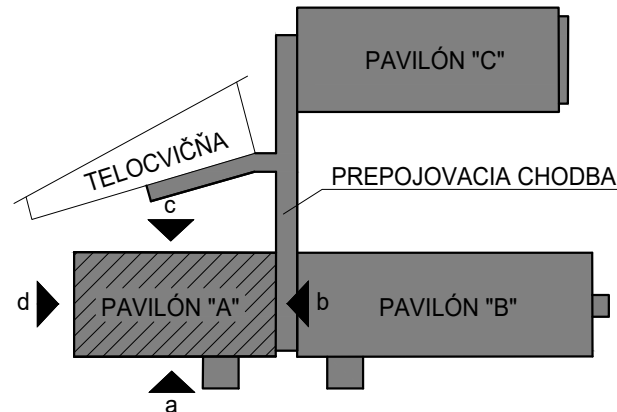

STARÝ STAV - BÚRACIE PRÁCE

PROJEKTANT: Ing. Jozef Kvokačka 	VYPRACOVAL: Ing. Jozef Kvokačka 	KRESLIL: Ing. Pavol Babej 	
INVESTOR: Mesto Bardejov, Radničné námestie 16, Bardejov			
GENERÁLNY PROJEKTANT: PROJEKT REAL, s.r.o., Na Hradbách 4, Bardejov			
STUPEŇ PD: Projekt na stavebné povolenie a realizáciu stavby			
NÁZOV: ZNIŽENIE ENERGETICKÝCH NÁKLADOV NA PREVÁDZKU ZŠ NÁM. ARM. GEN. L. SVOBODU 16 V BARDEJOVE			
LOKALITA: ZŠ Nám. arm. gen. L. Svobodu, Bardejov			MIERKA: 1:100
SO 01 Architektonicko-stavebná časť			DÁTUM: 06/2021
OBSAH: Pohľady pavilóna "A" - nový stav			ČÍS. ZAK: 2021005
			FORMÁT: 10 A4
			ARCH. Č.: 11