


PÔDORYS STRECHY PAVILÓNA "C" - STARÝ STAV M 1:100

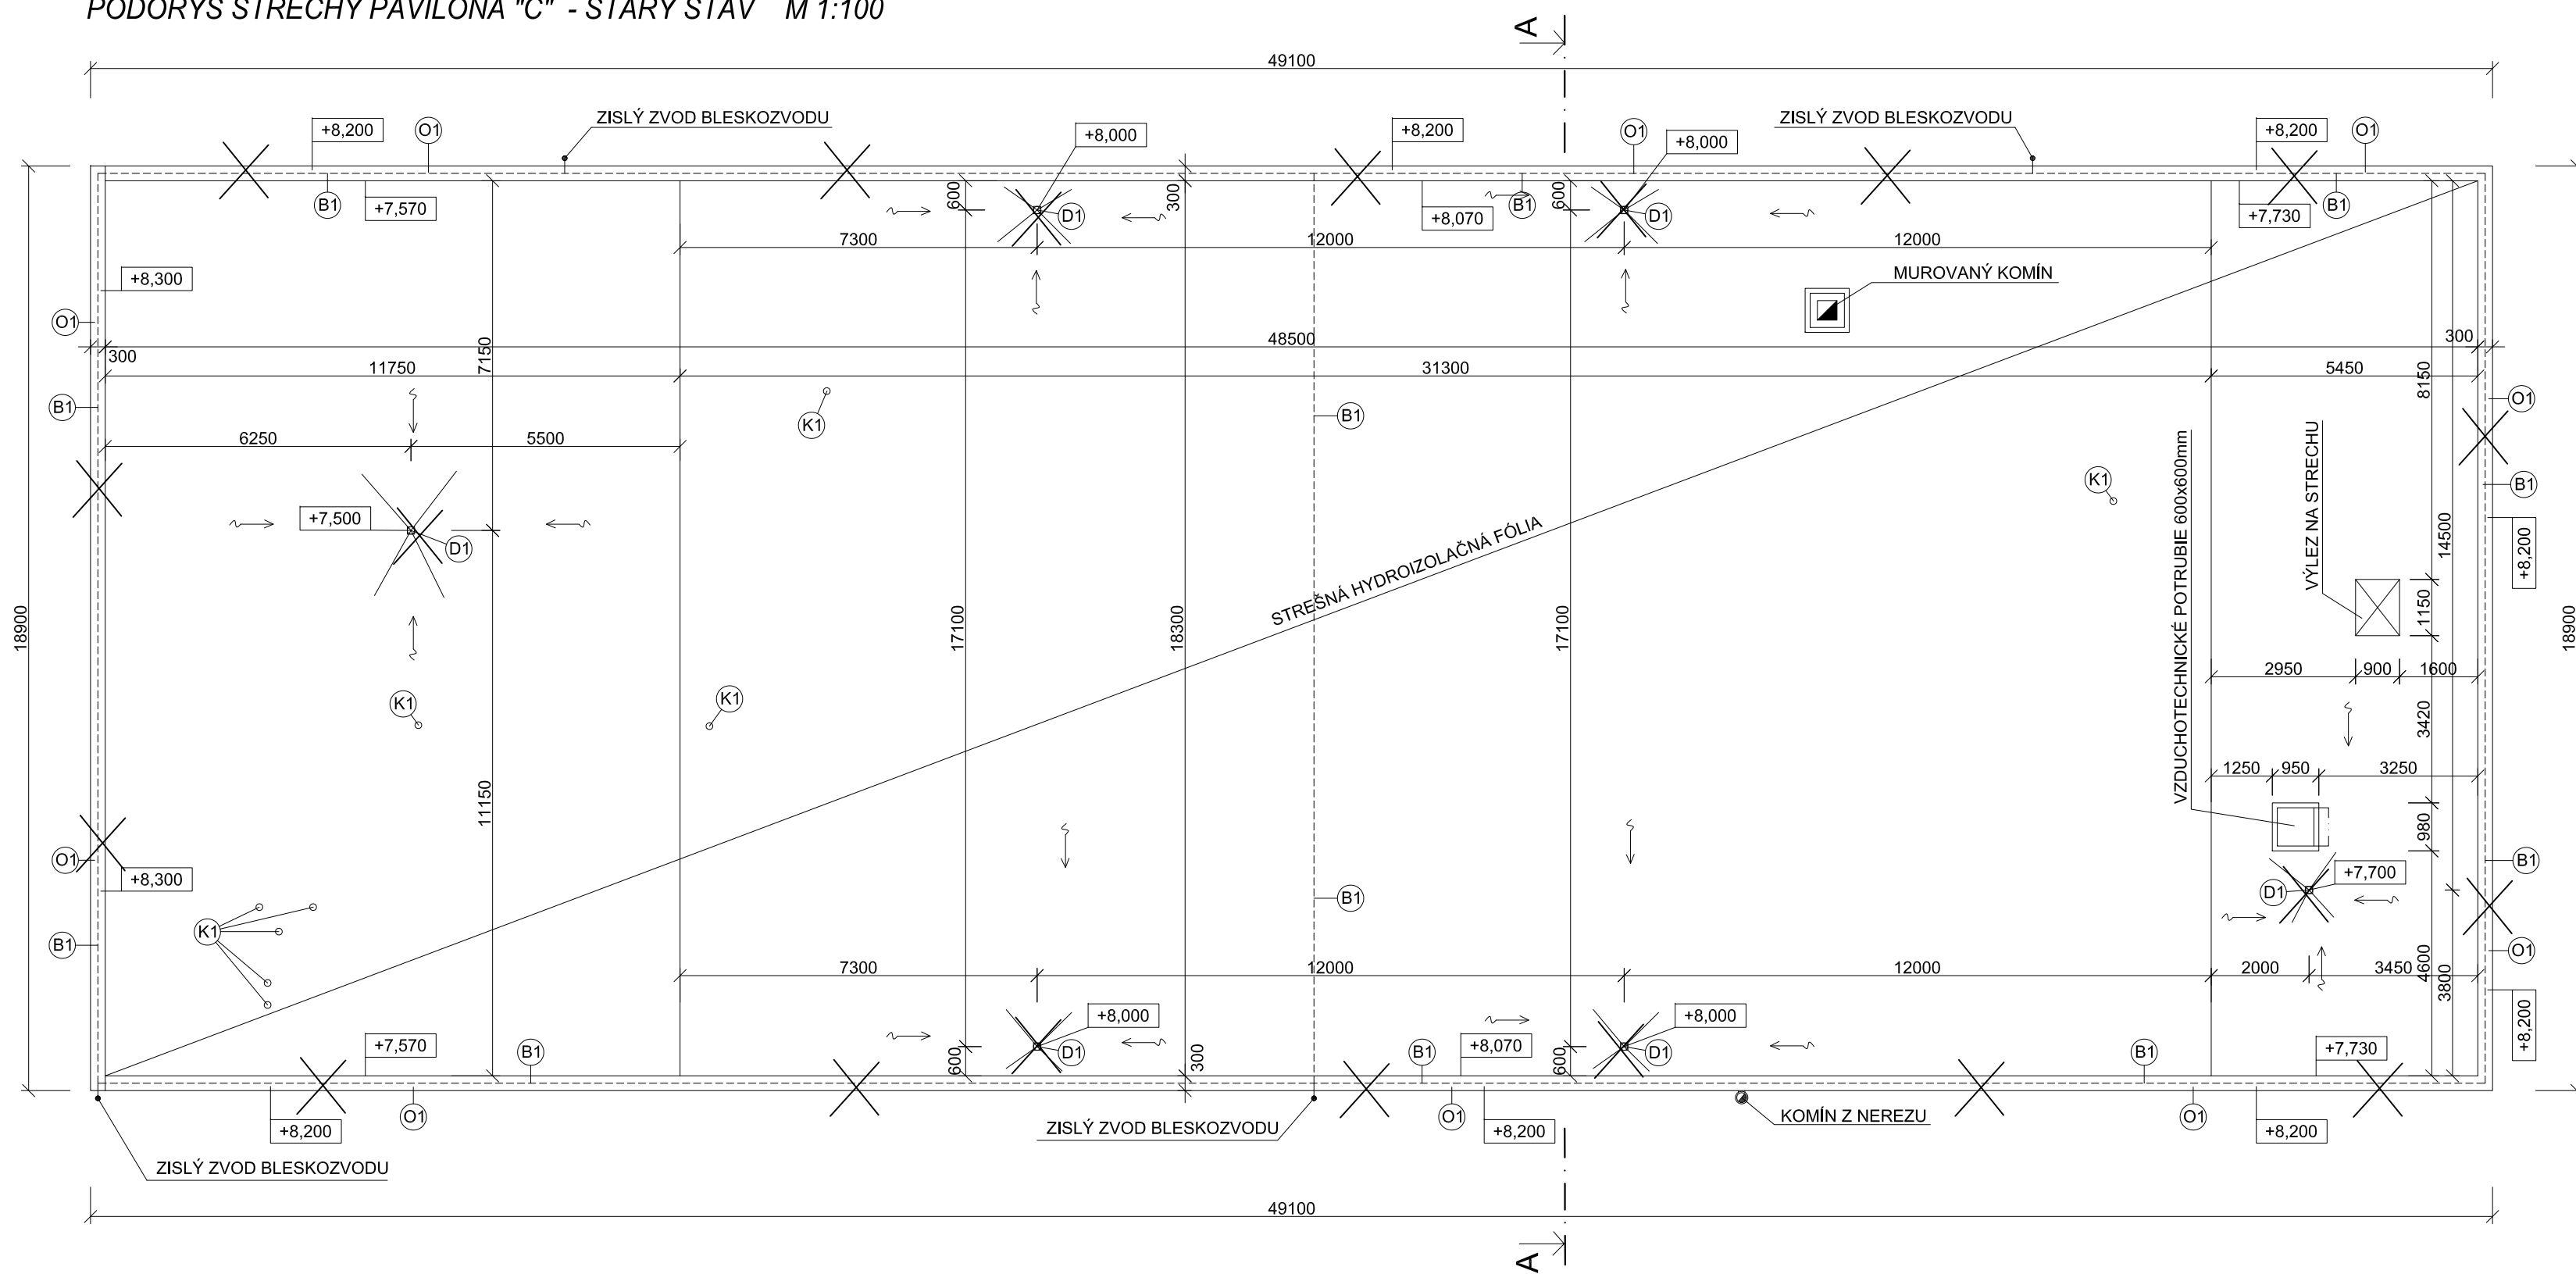



LEGENDA:


- (K1) LIATINOVÉ VETRÁKY NA KANALIZAČNÝCH STUPAČKÁCH Ø140mm
- (O1) OPLECHOVANIE ATIKY - DEMONTÁŽ
- (D1) DAŽĎOVÁ VPUŠŤ - DEMONTÁŽ 6KS
- (B1) BLESKOZVOD - DEMONTÁŽ VRÁTANE ZVISLÝCH ZVODOV

☐ JESTVUJÚCE KONŠTRUKICE

☐ BÚRACIE PRÁCE

SCHÉMATICKY AREÁL 7.ZŠ:

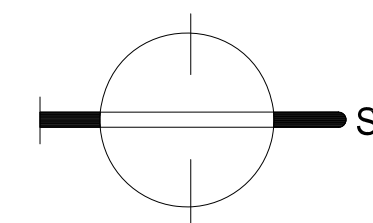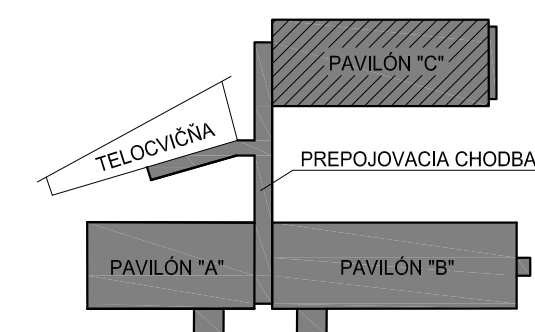

PROJEKTANT: Ing. Jozef Kvočka <i>J. Kvočka</i>	VYPRACOVAL: Ing. Jozef Kvočka <i>J. Kvočka</i>	KRESLIL: Ing. Pavol Babej <i>P. Babej</i>	 PROJEKT REAL, s.r.o.
INVESTOR: Mesto Bardejov, Radničné námestie 16, Bardejov			
GENERALNÝ PROJEKTANT: PROJEKT REAL, s.r.o., Na Hradbách 4, Bardejov			
STUPEŇ PD: Projekt na stavebné povolenie a realizáciu stavby			
NÁZOV: ZNÍŽENIE ENERGETICKÝCH NÁKLADOV NA PREVÁDZKU ZŠ NÁM. ARM. GEN. L. SVOBODU 16 V BARDEJOVE			
SO 03 Architektonicko-stavebná časť		LOKALITA: ZŠ Nám. arm. gen. L. Svobodu, Bardejov	MIERKA: DÁTUM: 06/2021 ČÍS.ZÁK: 2021005 FORMÁT: 4 A4
OBSAH:	Pôdorys strechy pavilóna "C" - starý stav		ARCH.Č:
			28