REZ A-A

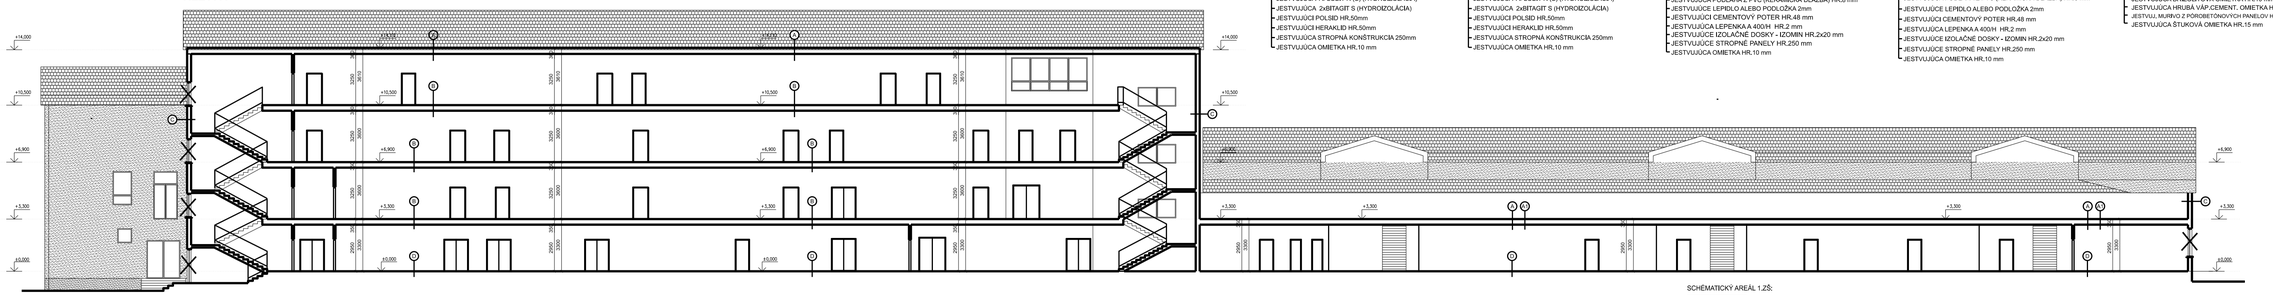

SKLADBY STARÝ STAV - VÝPIS:

A *SKLADBA ZASTREŠENEJ PLOCHEJ STRECHY*
- JESTVUJÚCA AFLOBIT R (S) (HYDROIZOLÁCIA)
- JESTVUJÚCA 2xBITAGIT S (HYDROIZOLÁCIA)
- JESTVUJÚCI POLSID HR.50mm
- JESTVUJÚCI HERAKLID HR.50mm
- JESTVUJÚCA STROPNÁ KONŠTRUKCIA 250mm
- JESTVUJÚCA OMIETKA HR.10 mm

A1 *SKLADBA ZASTREŠENEJ PLOCHEJ STRECHY*
- JESTVUJÚCA AFLOBIT R (S) (HYDROIZOLÁCIA)
- JESTVUJÚCA 2xBITAGIT S (HYDROIZOLÁCIA)
- JESTVUJÚCI POLSID HR.50mm
- JESTVUJÚCI HERAKLID HR.50mm
- JESTVUJÚCA STROPNÁ KONŠTRUKCIA 250mm
- JESTVUJÚCA OMIETKA HR.10 mm

B *SKLADBA PODLAHY POSCHODIA*
- JESTVUJÚCA PODLAHA Z PVC (KERAMICKÁ DLAŽBA) HR.8 mm
- JESTVUJÚCE LEPELO ALEBO PODLOŽKA 2mm
- JESTVUJÚCI CEMENTOVÝ POTER HR.48 mm
- JESTVUJÚCA LEPENKA A 400/H HR.2 mm
- JESTVUJÚCE IZOLAČNÉ DOSKY - IZOMIN HR.2x20 mm
- JESTVUJÚCE STROPNÉ PANELY HR.250 mm
- JESTVUJÚCA OMIETKA HR.10 mm

B1 *SKLADBA PODCHODU DO ÁTRIA Z VÝCHODNEJ STRANY*
- JESTVUJÚCA PODLAHA Z PVC (KERAMICKÁ DLAŽBA) HR.8 mm
- JESTVUJÚCE LEPIDLO ALEBO PODLOŽKA 2mm
- JESTVUJÚCI CEMENTOVÝ POTER HR.48 mm
- JESTVUJÚCA LEPENKA A 400/H HR.2 mm
- JESTVUJÚCE IZOLAČNÉ DOSKY - IZOMIN HR.2x20 mm
- JESTVUJÚCE STROPNÉ PANELY HR.250 mm
- JESTVUJÚCA OMIETKA HR.10 mm

C *SKLADBA OBV.PLÁŠŤA*
- JESTVUJÚCA BRIZOLITOVÁ OMIETKA HR.10 mm
- JESTVUJÚCA HRUBÁ VÁP.CEMENT. OMIETKA HR.15 mm
- JESTVUJ. MURIVO Z PÓROBETÓNOVÝCH PANELOV HR.300 A 250 mm
- JESTVUJÚCA ŠTUKOVÁ OMIETKA HR.15 mm

D *SKLADBA PODLAHY PRÍZEMIA*
- JESTVUJÚCA PODLAHA Z PVC (KERAMICKÁ DLAŽBA) HR.8 mm
- JESTVUJÚCE LEPIDLO ALEBO PODLOŽKA 2mm
- JESTVUJÚCI CEMENTOVÝ POTER HR.48 mm
- JESTVUJÚCA LEPENKA A 400/H 2x HR.2 mm
- JESTVUJÚCE IZOLAČNÉ DOSKY - IZOMIN HR.2x20 mm
- JESTVUJÚCA LEPENKA A 400/H 2x HR.2 mm
- JESTVUJÚCI PODKLADNÝ BETÓN HR.120mm
- JESTVUJÚCA ZEMINA POVODNÍ

LEGENDA:
- JESTVUJÚCE KONŠTRUKCIE
- BÚRACIE PRÁCE

SCHÉMATICKÝ AREÁL 1.ZŠ:

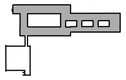

PROJEKTANT: Ing.Jaroslav Kvokačka	AUTORIZOVANÝ: Ing.Jozef Kvokačka
STAVEBNÍK: Mesto Bardejov, Radničné námestie 16, Bardejov	
STAVEBNÁ ČASŤ: IMG.JAROSLAV KVOKAČKA-PROJEKTING, NA HRADBÁCH 4, BARDEJOV	
STUPEŇ PD: Projekt na stavebné povolenie a realizáciu stavby	

ZNÍŽENIE ENERGETICKÝCH NÁKLADOV NA PREVÁDZKU ZŠ KOMENSKÉHO 23 V BARDEJOVE

SO 01- ZŠ Komenského 23 LOKALITA: BARDEJOV, KOMENSKÉHO 23

SO 01.1 ARCHITEKTONICKO-stavebná časť

OBSAH: **REZ A-A (ZŠ) - STARÝ STAV**

MIERKA:	1:100
DÁTUM:	09/2021
ČÍSLO:	2021017
FORMÁT:	2 A1
PRÍLOHA:	**6**