


POHLAD JUŽNÝ - ATRIUM č.3

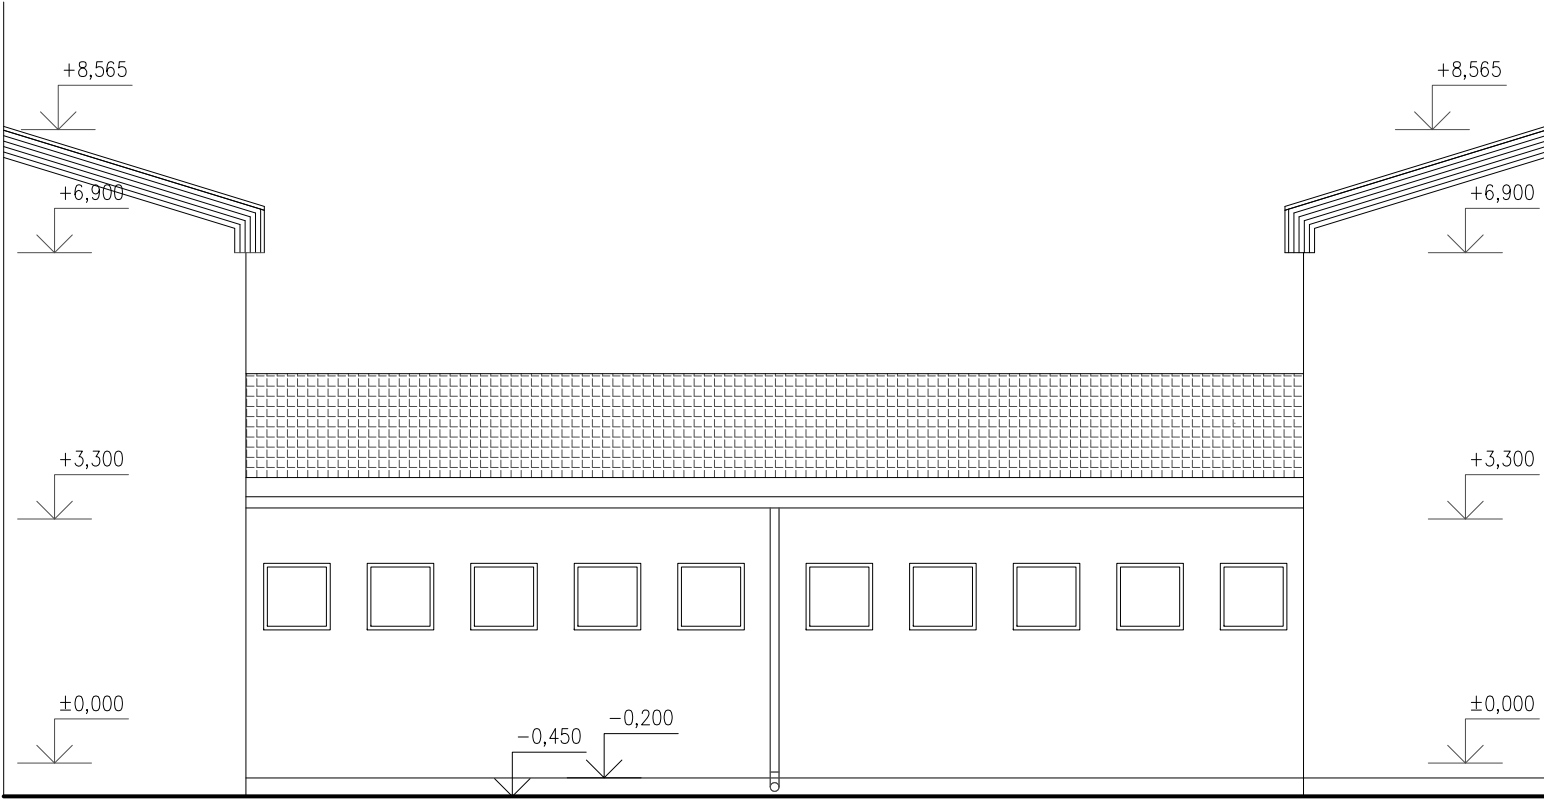

PROJEKTANT: Ing. Jaroslav Kvokačka		VYPRACOVAL: Ing. Jozef Kvokačka		KRESLIL: Ing. Jaroslav Kvokačka		
INVESTOR: Mesto Bardejov, Radničné námestie 16, Bardejov						
GENERÁLNY PROJEKTANT: ING. JAROSLAV KVOKAČKA-PROJEKTING, NA HRADBÁCH 4, BARDEJOV						
STUPEŇ PD: Projekt na stavebné povolenie a realizáciu stavby						
NÁZOV: ZNÍŽENIE ENERGETICKÝH NÁKLADOV NA PREVÁDZKU ZŠ KOMENSKÉHO 23 V BARDEJOVE						
SO 01- ZŠ Komenského 23 SO 01.1 Architektonicko-stavebná časť						
				LOKALITA: BARDEJOV, KOMENSKÉHO 23		
OBSAH: POHLADY ATRIUM č.3,4-STARÝ STAV						
MIERKA:						1:100
DÁTUM:						06/2021
ČÍS.ZÁK:						2021017
FORMÁT:						A3
ARCH.Č:						14