


SKLADBY NOVÝ STAV - VÝPIS:

- D SKLADBA PODLAHY PRÍZEMIA
- JESTVUJÚCA PODLAHA Z PVC (KERAMICKÁ DLAŽBA) HR.8 mm
 - JESTVUJÚCE LEPIDLO ALEBO PODLOŽKA 2mm
 - JESTVUJÚCI CEMENTOVÝ POTER HR.48 mm
 - JESTVUJÚCA LEPENKA A 400/H 2x HR.2 mm
 - JESTVUJÚCE IZOLAČNÉ DOSKY - IZOMIN HR.2x20 mm
 - JESTVUJÚCA LEPENKA A 400/H 2x HR.2 mm
 - JESTVUJÚCI PODKLADNÝ BETÓN HR.120mm
 - JESTVUJÚCA ZEMINA POVODNÁ

SKLADBY STARÝ STAV - VÝPIS:

- E SKLADBA SOKLA
- NOVÁ FAREBNÁ STIERKA VHODNÁ DO VLHKÉHO PROSTREDIA (MARMOLIT)
 - NOVÉ LEPIDLO 2x+ARMOVACIA MRIEŽKA DO LEPIDLA+PENETRAČNÝ NÁTER
 - NOVÝ POLYSTYRÉN STYRODUR HR.120mm NA LEPIDLO+KOTVY HMOŽDINKAMI
 - NOVÁ CEMENTOVÁ OMIETKA NA JESTVUJ. BETÓNOVÝ PODKLAD
 - NOVÝ PENETRAČNÝ NÁTER
 - VYBÚRANIE OBKLADU Z TRAVERTÍNOVÝCH DOSÁK HR.30 AŽ 40mm
 - +VYBÚRANIE CEMENTOVEJ OMIETKY HR.20mm
 - JESTVUJÚCI ZÁKLAD Z PROSTÉHO BETÓNU

SCHEMATICKÝ AREÁL 1.ZŠ:

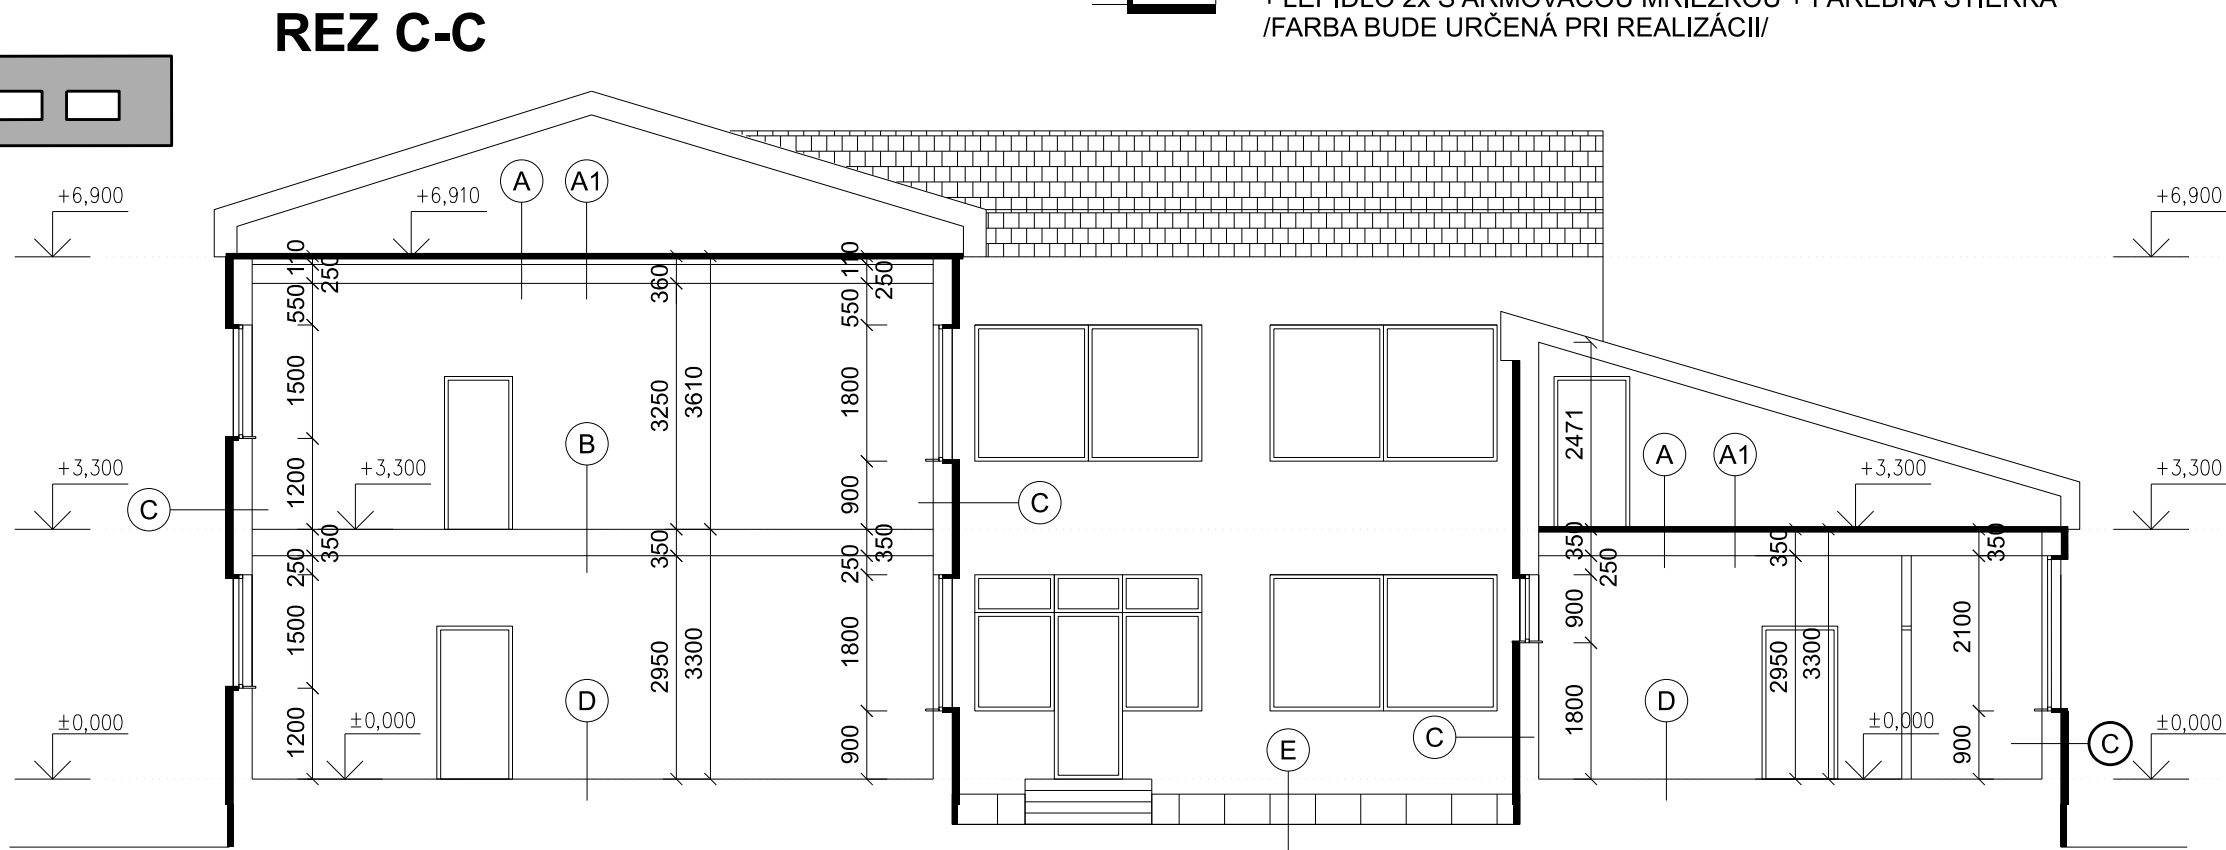

LEGENDA:

- JESTVUJÚCE MURIVO HR. 300, 250, 125, 100 mm
- NOVÉ ČASTI
- OSADENIE OKIEN NA JESTVUJÚCE VONKAJŠIE OSTENIE
- ZATEPLENIE OBVODOVÝCH STIEN MINERÁLNOU VLNOU HR.150mm + LEPIDLO 2x S ARMOVACOU MRIEŽKOU + FAREBNÁ STIERKA /FARBA BUDE URČENÁ PRI REALIZÁCII/
- ZATEPLENIE OSTENIA OKIEN A DVERÍ MINERÁLNOU VLNOU HR.30 AŽ 40mm + LEPIDLO 2x S ARMOVACOU MRIEŽKOU + FAREBNÁ STIERKA /FARBA BUDE URČENÁ PRI REALIZÁCII/

SKLADBY NOVÝ STAV - VÝPIS:

- A SKLADBA ZASTREŠENEJ PLOCHEJ STRECHY
- NOVÉ OSB DOSKY HR.15mm
 - NOVÝ ROŠT Z DOSÁK 100/25mm a'=670mm
 - NOVÁ PAROPRIEPUSTNÁ FÓLIA DOTYKOVÁ
 - NOVÝ PODLAHOVÝ POLYSTYRÉN 120+120mm=240mm
 - NOVÁ PAROZÁBRANNÁ FÓLIA
 - JESTVUJÚCA AFLOBIT R (S) (HYDROIZOLÁCIA)
 - JESTVUJÚCA 2xBITAGIT S (HYDROIZOLÁCIA)
 - JESTVUJÚCI POLSID HR.50mm
 - JESTVUJÚCI HERAKLID HR.50mm
 - JESTVUJÚCA STROPNÁ KONŠTRUKCIA 250mm
 - JESTVUJÚCA OMIETKA HR.10 mm

SKLADBY NOVÝ STAV - VÝPIS:

- A1 SKLADBA ZASTREŠENEJ PLOCHEJ STRECHY
- NOVÁ PAROPRIEPUSTNÁ FÓLIA DOTYKOVÁ
 - NOVÝ PODLAHOVÝ POLYSTYRÉN 120+120mm=240mm
 - NOVÁ PAROZÁBRANNÁ FÓLIA
 - JESTVUJÚCA AFLOBIT R (S) (HYDROIZOLÁCIA)
 - JESTVUJÚCI POLSID HR.50mm
 - JESTVUJÚCI HERAKLID HR.50mm
 - JESTVUJÚCA STROPNÁ KONŠTRUKCIA 250mm
 - JESTVUJÚCA OMIETKA HR.10 mm

SKLADBY NOVÝ STAV - VÝPIS:

- B SKLADBA PODLAHY POSCHODIA
- JESTVUJÚCA PODLAHA Z PVC (KERAMICKÁ DLAŽBA) HR.8 mm
 - JESTVUJÚCE LEPIDLO ALEBO PODLOŽKA 2mm
 - JESTVUJÚCI CEMENTOVÝ POTER HR.48 mm
 - JESTVUJÚCA LEPENKA A 400/H HR.2 mm
 - JESTVUJÚCE IZOLAČNÉ DOSKY - IZOMIN HR.2x20 mm
 - JESTVUJÚCE STROPNÉ PANELE HR.250 mm
 - JESTVUJÚCA OMIETKA HR.10 mm

SKLADBY NOVÝ STAV - VÝPIS:

- B1 SKLADBA PODCHODU DO ÁTRIA Z VÝCHODNEJ STRANY
- JESTVUJÚCA PODLAHA Z PVC (KERAMICKÁ DLAŽBA) HR.8 mm
 - JESTVUJÚCE LEPIDLO ALEBO PODLOŽKA 2mm
 - JESTVUJÚCI CEMENTOVÝ POTER HR.48 mm
 - JESTVUJÚCA LEPENKA A 400/H HR.2 mm
 - JESTVUJÚCE IZOLAČNÉ DOSKY - IZOMIN HR.2x20 mm
 - JESTVUJÚCE STROPNÉ PANELE HR.250 mm
 - JESTVUJÚCA OMIETKA HR.10 mm
 - NOVÝ POLYSTYRÉN HR.150mm+HMOŽDINKY
 - NOVÝ POLYSTYRÉN HR.100mm+HMOŽDINKY
 - NOVÉ LEPIDLO 2x+ARMOVACIA MRIEŽKA DO LEPIDLA
 - NOVÁ FAREBNÁ SILIKÓNOVÁ STIERKA HR.2mm

SKLADBY NOVÝ STAV - VÝPIS:

- C SKLADBA OBV.PLÁŠŤA
- NOVÁ FAREBNÁ SILIKÓNOVÁ STIERKA HR.2mm
 - NOVÉ LEPIDLO 2x+ARMOVACIA MRIEŽKA DO LEPIDLA+PENETRAČNÝ NÁTER
 - NOVÁ MINERÁLNA VLNÁ HR.150mm NA LEPIDLO +KOTVY HMOŽDINKAMI
 - JESTVUJÚCA BRIZOLITOVÁ OMIETKA HR.10 mm
 - JESTVUJÚCA HRUBÁ VÁP.CEMENT. OMIETKA HR.15 mm
 - JESTVUJ. MURIVO Z PÓROBETÓNOVÝCH PANELOV HR.250 mm
 - JESTVUJÚCA ŠTUKOVÁ OMIETKA HR.15 mm
 - NOVÝ PENETRAČNÝ NÁTER
 - NOVÉ VYSPRÁVKY OMIETKY DO 20%
 - NOVÝ PENETRAČNÝ NÁTER
 - NOVÉ OČISTENIE FASÁDY TLAKOVOU VODOU

POZNÁMKY:
ROZMERY A TVAR NOVÝCH OKIEN A DVERÍ JE POTREBNÉ ZAMERAŤ
AJ PO BÚRARÁCH PRÁČACH A NOVOM MURIVE

PROJEKTANT: Ing.Jaroslav Kvokačka	VYPRACOVÁV: Ing.Jozef Kvokačka	KRESLIL: Ing.Jaroslav Kvokačka	PROJEKTING ARCHITECTURAL PROJECTS
INVESTOR: Mesto Bardejov, Radničné námestie 16, Bardejov	GENERALNÝ PROJEKTANT: ING.JAROSLAV KVOKAČKA-PROJEKTING, NA HRADBÁCH 4, BARDEJOV	KRESLIL: Ing.Jaroslav Kvokačka	
NÁZOV: ZNÍŽENIE ENERGETICKÝCH NÁKLADOV NA PREVÁDZKU ZŠ KOMENSKÉHO 23 V BARDEJOVE	LOKALITA: BARDEJOV, KOMENSKÉHO 23	MIERKA: 1:100	
STUPEŇ PD: Projekt na stavebné povolenie a realizáciu stavby	SO 01-1.1 Architektonicko-stavebná časť	BARDEJOV, KOMENSKÉHO 23	
OBŠAR: REZ B-B, C-C (ZŠ) - NOVÝ STAV		FORMÁT: 4 A4	
		ARCH.C:	21