


POHLAD JUŽNÝ - ATRIUM č.1

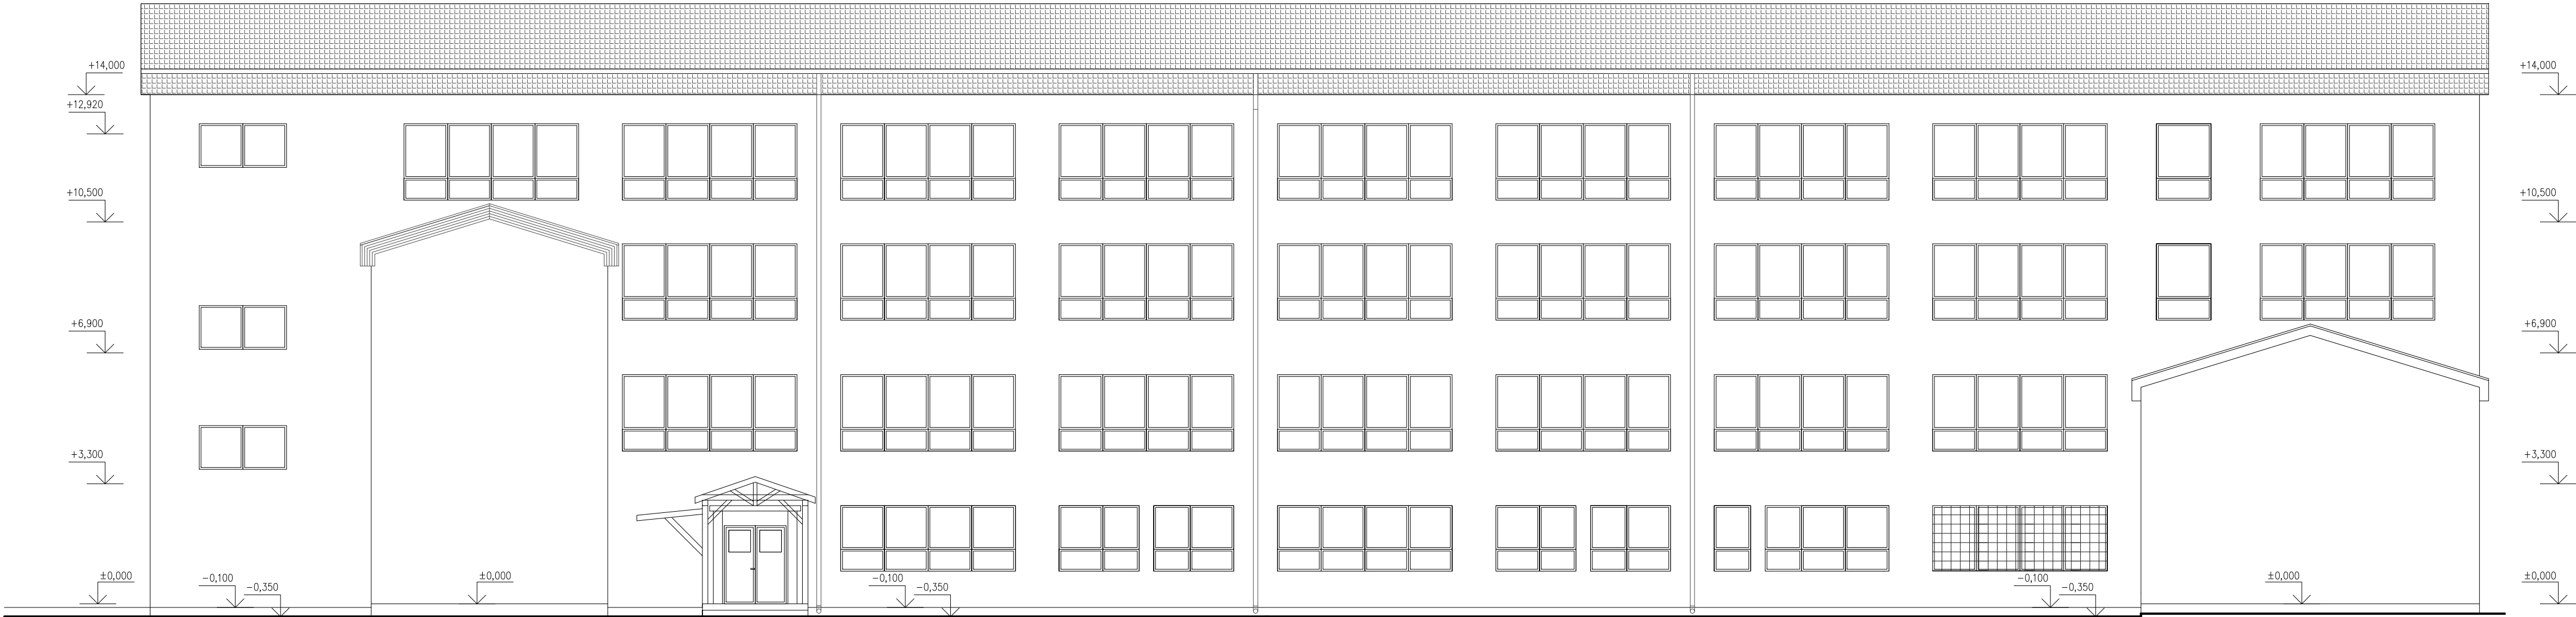


NÁVRH ZATEPLENIA

- 20 ZATEPLENIE OBVODOVÉHO MURIVA HR. : 150 mm
KONTAKTNÝM ZATEPLOVACÍM SYSTÉMOM
PODKLADNÁ VRSTVA POKOJNÉ MURIVO + VYSRÁVKY
LEPIACIA STIERKA – LEPIDLO
MINERÁLNÁ VATA HR. : 150 mm
LEPIACIA STIERKA – LEPIDLO
SKLÓTEXTILNÁ MREŽKA
FASÁDNA SILIKÁTOVÁ OMIETKA
ZATEPLENIE OSTENIA HR. : 30–40 mm
ZATEPLENIE NADPRAŽIA HR. : 30–40 mm

- 25 ZATEPLENIE SOKLA HR. : 120 mm
KONTAKTNÝM ZATEPLOVACÍM SYSTÉMOM
PODKLADNÁ VRSTVA POKOJNÉ MURIVO– DEMONTÁŽ OBLADU Z TRAVERTINU
VYSRÁVKENIE SOKLA CEMENTOVOU OMIETKOU
LEPIACIA STIERKA – LEPIDLO
STYROUR HR. : 120 mm
LEPIACIA STIERKA – LEPIDLO
SKLÓTEXTILNÁ MREŽKA
FASÁDNA MARMOLITOVÁ OMIETKA

POHLAD SEVERNÝ - ATRIUM č.1

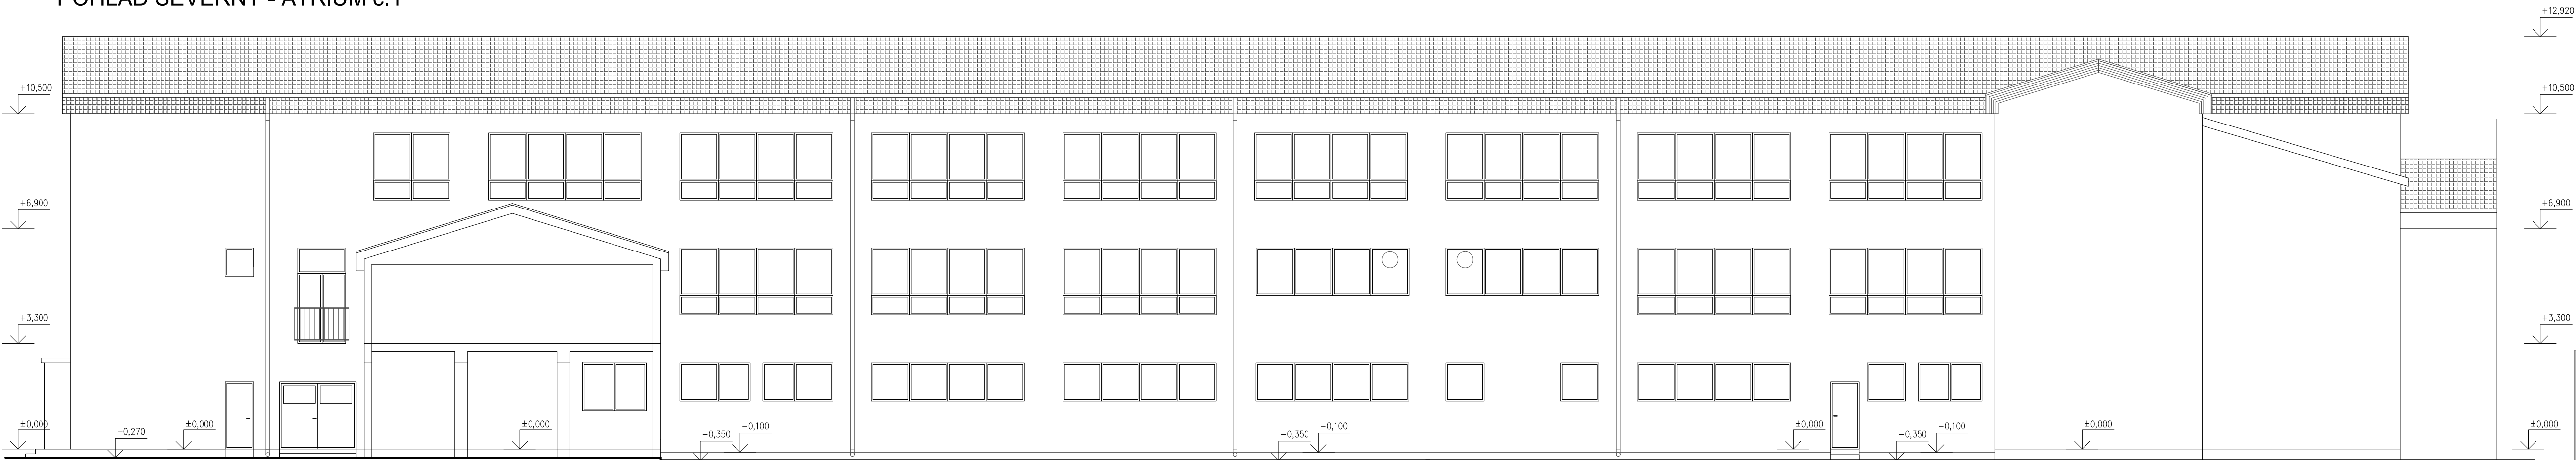

PROJEKTANT: Ing. Jaroslav Kvokačka	VYPRACOVAL: Ing. Jozef Kvokačka	KRESLIL: Ing. Jaroslav Kvokačka	
PRESTOJ: Mesto Bardejov, Radničné námestie 16, Bardejov	PROJEKTANT: Ing. Jaroslav Kvokačka-PROJEKTING, NA HROBÁCH 4, BARDEJOV	STUPEN PŮ: Projekt na stavebné povolenie a realizáciu stavby	
NAZOV: ZNIŽENIE ENERGETICKÝCH NÁKLADOV NA PREVÁDZKU ZŠ KOMENSKÉHO 23 V BARDEJOVE	LOKALITA: BARDEJOV, KOMENSKÉHO 23	MERKA: 1:100	
SO 01-1: ATRIUM č.1-NOVÝ STAV	FORMAT: A0	ARCHÚC: 24	