



Legenda miestností 1.PP		
č.m.	Názov miestnosti	Plocha m ²
-101	Schodisko	7.99
-102	Sklad	62.24
-103	Kotlaňa	21.96
Úžitková plocha		92.19

LEGENDA MATERIÁLOV:

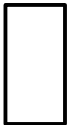

EXISTUJÚCE KNŠTRUKCIE

- HR: 4.70mm POROBETÓNOVÉ MURIVO NA VÁPENNO-CEMENTOVÚ MALTU
- HR: 4.00mm CDM 365 NA VÁPENNO-CEMENTOVÚ MALTU
- HR: 300mm PT PLNÁ TEHLA NA VÁPENNO-CEMENTOVÚ MALTU
- HR: 125mm CDM NA VÁPENNO-CEMENTOVÚ MALTU

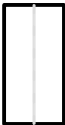


HYDROIZOLÁCIA


POZNÁMKA

- ⒺD EXISTUJÚCE VSTUPNÉ DVERE
- ⒺO EXISTUJÚCE OKNO
- ⒺH EXISTUJÚCI BETÓNOVÝ ODKVAPOVÝ CHODNÍK - VYBÚRAŤ
- ⒺM EXISTUJÚCA OCELOVÁ MREŽA
- ⒺBR EXISTUJÚCA OCELOVÁ BRÁNA


- VŠETKY ROZMERY VYPŮLVAJÚCE Z PD PRED VÝROBOU A ZAPOČATÍM PRÁČ PREMERAŤ NA STAVBE !!!

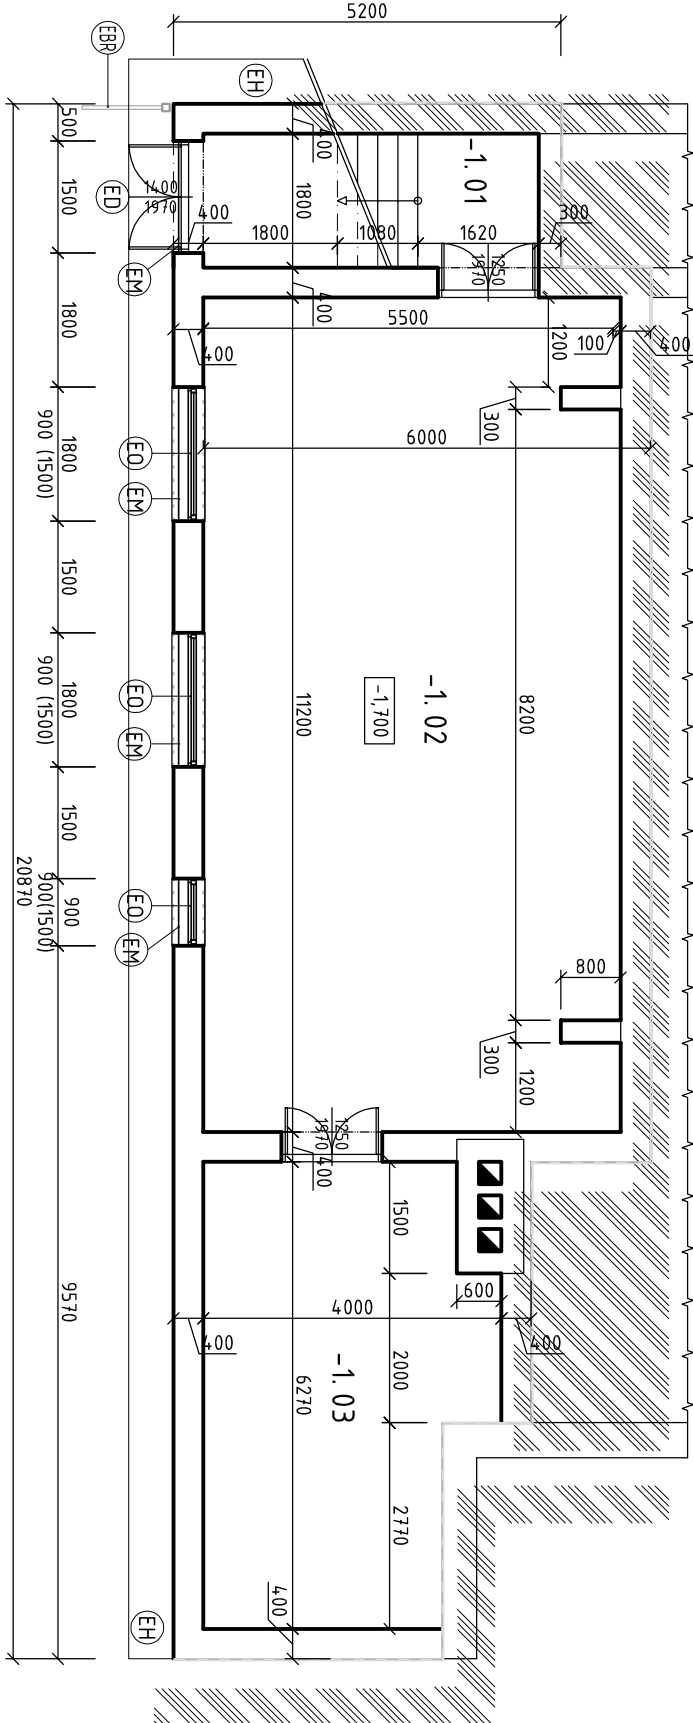

PÔDORYS 1.PP - EXISTUJÚCI STAV M 1:100

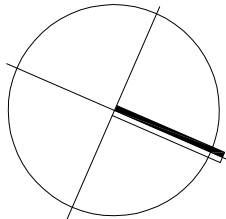

PROJEKT PRE STAVEBNÉ POVOLENIE

Zodp.projektant :Ing. MARTIN WAGNER		<div><div>BEWA s.r.o., Ovocná č.12, 917 08 TRNAVA IČO: 46 815 080</div></div>	
Výpracoval :	Ing. MARTIN WAGNER, Ing. PÉTER PÉTERI		
Kreslil :	Ing. PÉTER PÉTERI		
Investor :	Obec Prašník, Prašník 93, 922 11 Prašník IČO: 00 312 894	Dátum : 01/2021	
Názov stavby: ENERGETICKÁ ÚSPORA BUDOVY OBECNÉHO ÚRADU S KULTURNÝM DOMOM OBCE PRAŠNÍK		Stupeň : S.P.	
Prášník, parc.č.:4430/10		Základka č.:	
Miesto stavby: katastrálne územie Prašník		Formát : 6xA4	
Obsah:		Číslo výkresu :	
PÔDORYS 1.PP - EXISTUJÚCI STAV		2	
		Mierka	
		1:100	