


# ROZVÁDZAČE JEDNPOLOVÁ A MONTÁŽNA SCHÉMA


## R-2.2

ROZVODNICA PLASTOVÁ ZAPUSTENÁ

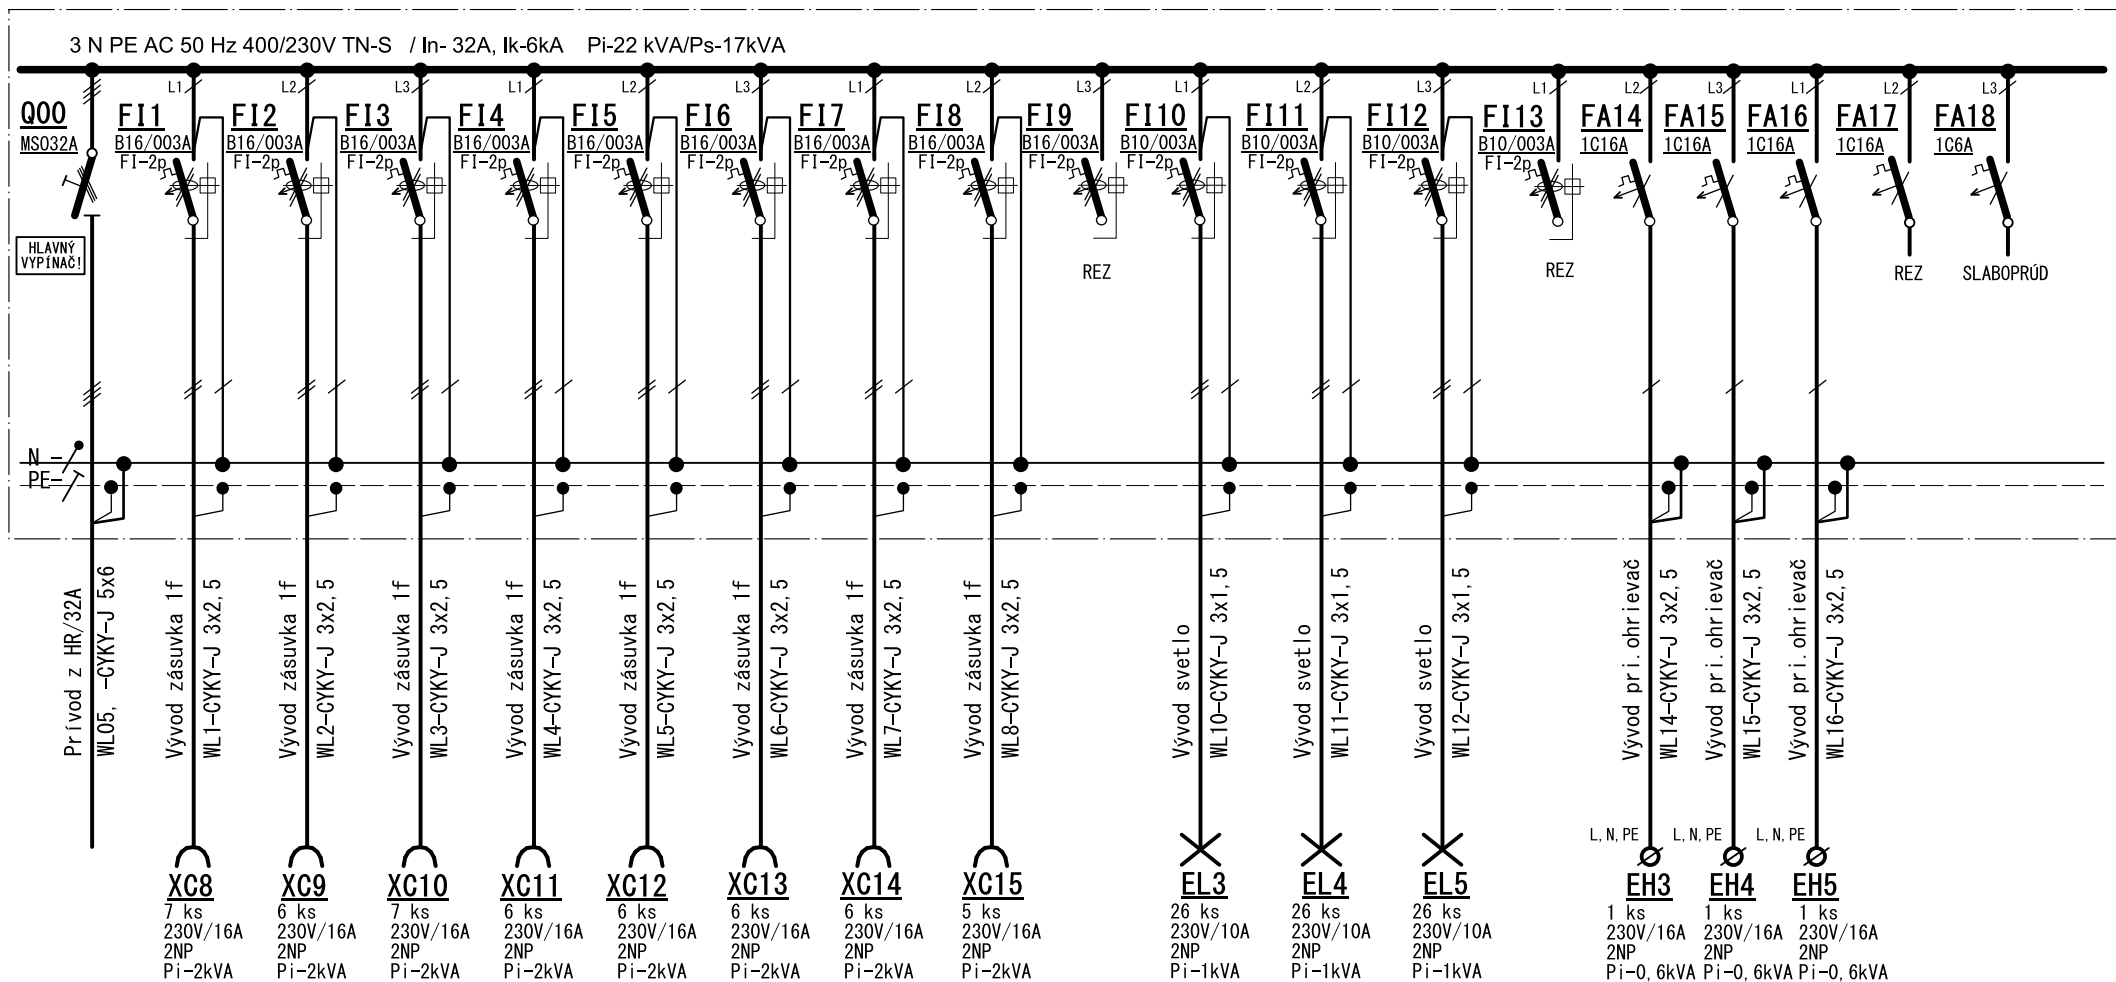

### UPOZORNENIE:

Navrhované kábelé pokiaľ v celej dĺžke budú uložené pod omietkou môžu sa použiť typu CYKY, pokiaľ ale budú uložené na povrchu musia byť bezhalogenové bez funkčnosti typu N2XH.

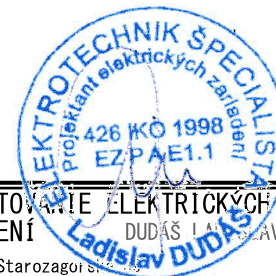

PROJEKTOVAL: DUDÁŠ Ladislav	MIERKA:	NAZOV:	PROJEKTOVANIE ELEKTRICKÝCH ZARIADENÍ DUDÁŠ Ladislav	ARCHÍVNE Č: PS-44-21
KRESLIL: DUDÁŠ Ladislav	FORMÁT: A 4	ROZVÁDZAČE jednopolové a montážne schémy	KOŠICE, Starozagorská	POZNÁMKA:
KONTROLOVAL:	DÁTUM: Jún 2021			LIST Č: 8