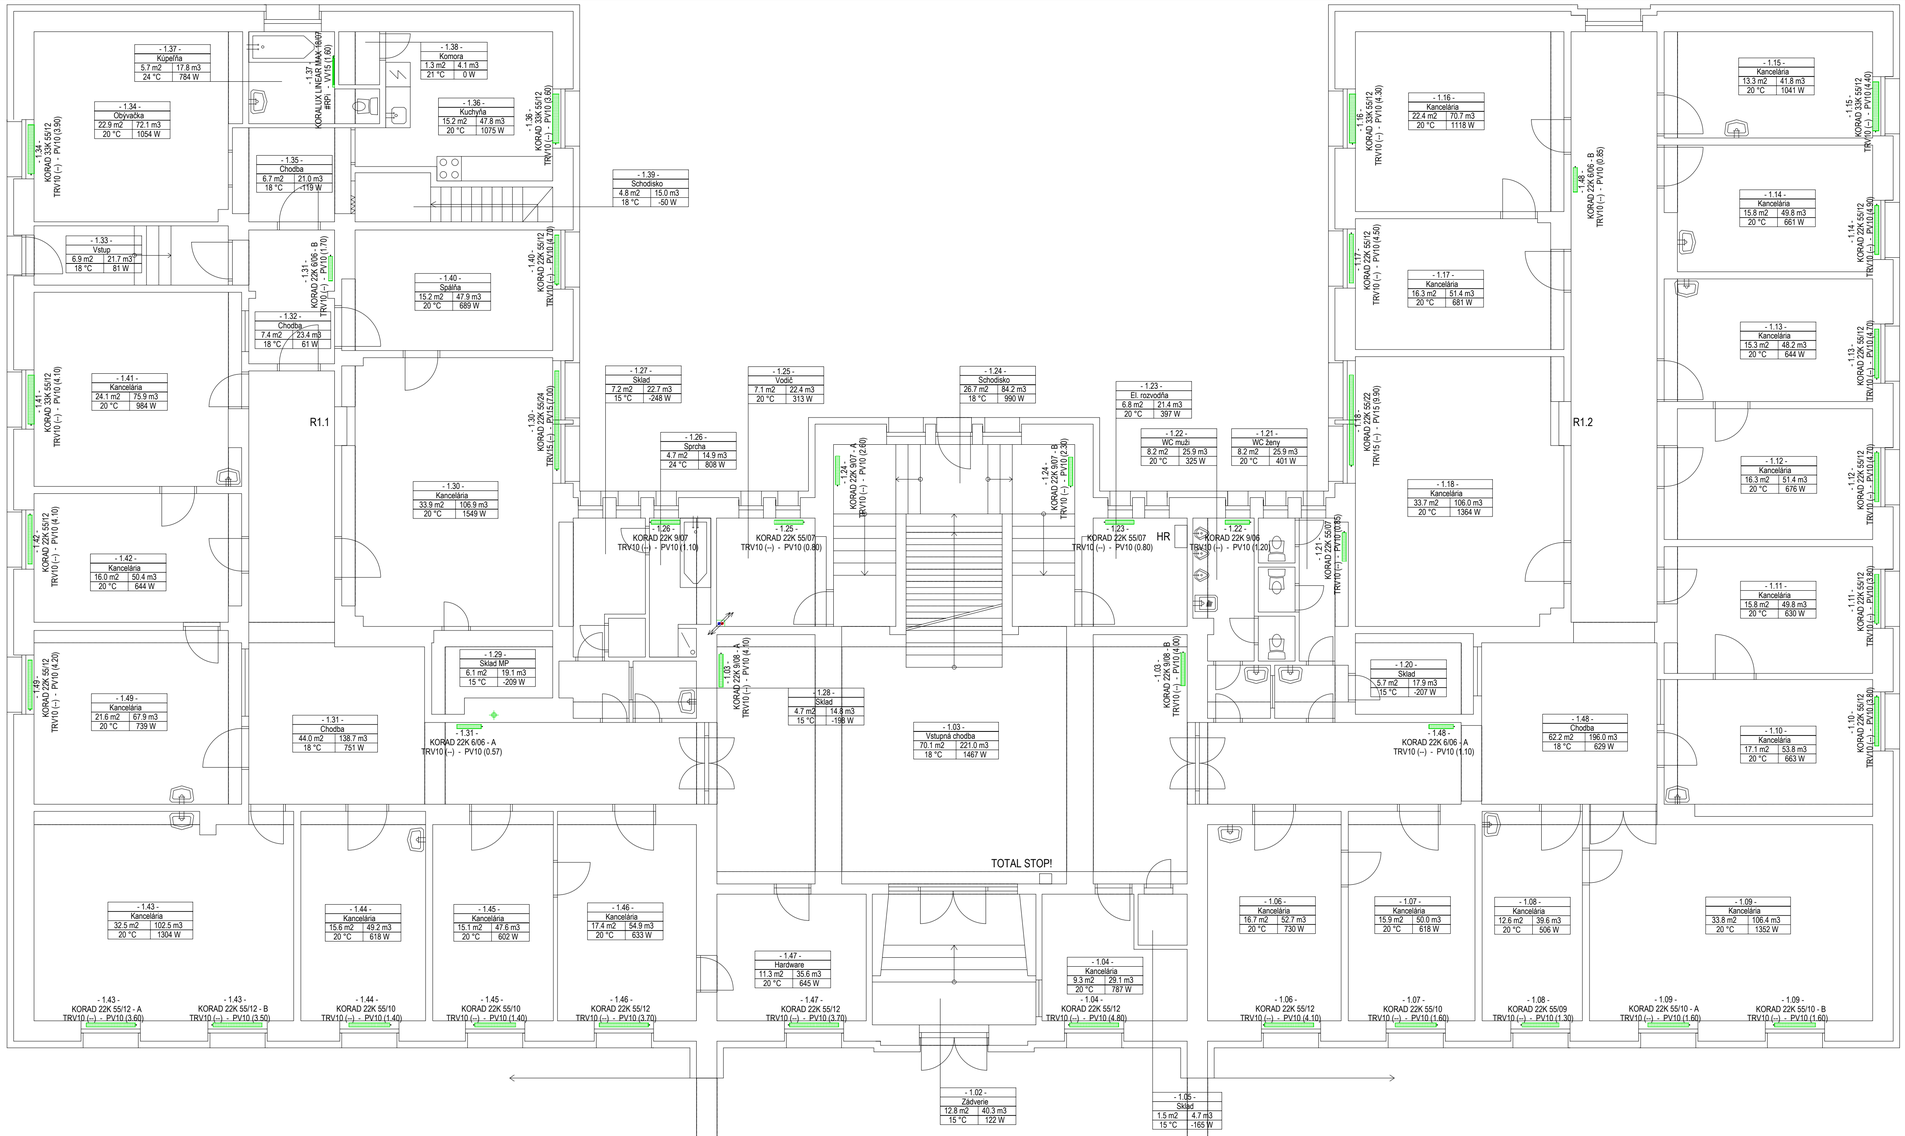

LEGENDA ZNAČENIA VYKUROVACIEHO TELESA

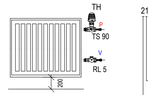

21 K 60/90
- DĺŽKA TELESA
- VÝŠKA TELESA
- PREVEDENIE KOMPAKT
- POČET PRÍDAVNÝCH VYKUROVACÍCH PLÔCH
- POČET ZÁKLADNÝCH VYKUROVACÍCH PLÔCH

TRV10 (–) - PV10 (1.70)
- NASTAVENIE ARMATÚRY
- DIMENZIA ARMATÚRY
- VENTIL DO SPIATOČKY, RL5
- NASTAVENIE ARMATÚRY
- DIMENZIA ARMATÚRY
- TERMOSTATICKÝ VENTIL, TS 90

TH TERMOSTATICKÁ HLAVICA, HLAVICA NESMIE SMEROVAŤ SMEROM HORE
TS 90 PRIAMY TERMOSTATICKÝ VENTIL
- PRIPOJENIE NA VYKUROVACIE TELESO S KUŽEĽOVÝM TESNENÍM, BEZ PREDNASTAVENIA, napr. HERZ
RL 5 PRIAMY VENTIL DO SPIATOČKY, PRIPOJENIE NA VYKUROVACIE TELESO S KUŽEĽOVÝM TESNENÍM, S PREDNASTAVENÍM
- PRIPOJENIE, UZATVORENIE, PREDNASTAVENIE, NAPUSTENIE A VYPUSTENIE, napr. HERZ

LEGENDA ZNAČENIA

PRÍVODNÉ VYKUROVACIE POTRUBIE, MATERIÁL: UHLÍKOVÁ OCEĽ
VRATNÉ VYKUROVACIE POTRUBIE, MATERIÁL : UHLÍKOVÁ OCEĽ
UK OZNAČENIE STÚPACIEHO POTRUBIA, T.S.50/40 °C,
REDUKCIA NA PRÍVODNOM / VRÁTNOM VYKUROVACOM POTRUBÍ
DN20 POD STROPOM DN POTRUBIA
MIESTO VEDENIA POTRUBIA

KORAD 21VKP 05/08 DOSKOVÉ VYKUROVACIE TELESO
- VÝŠKA/DĺŽKA TELESA (M)
- TYP TELESA

KORALUX L.M. 1495/750 RÚRKOVÉ VYKUROVACIE TELESO KORALUX LINEAR MAX
- DĺŽKA TELESA (M)
- VÝŠKA TELESA (M)
- TYP TELESA

LEGENDA POPISOVÉHO POĽA

- ČÍSLO MIESTNOSTI
- ÚČEL MIESTNOSTI
- OBJEM MIESTNOSTI
- TEPELNÁ STRATA MIESTNOSTI
- PLOCHA MIESTNOSTI
- VÝPOČTOVÁ VNÚTORNÁ TEPLOTA MIESTNOSTI

POZNÁMKY:

- VYKUROVACIE TELESÁ SÚ DIMENZOVANÉ NA TEPLOTNÝ SPÁD 50/40 °C
- DOSKOVÉ VYKUROVACIE TELESÁ TYPU KOMPAKT SÚ PRIPOJENÉ NA PRÍVODE VENTILOM TS90 A NA SPIATOČKE RL5
- VYKUROVACIE TELESÁ SÚ NAPOJENÉ NA EXISTUJÚCE ROZVODY VYKUROVANIA
- EXISTUJÚCE ROZVODY VYKUROVANIA SA PREČISTIA OD NEČISTOT A USADENÍN ŠPECIALIZOVANOU FIRMOU
- VYKUROVACIE ROZVODY SÚ ZASEKANÉ V STENÁCH, PRIPÁJACIE POTRUBIE JE POTREBNÉ ODSEKAŤ A DOPOJIŤ NOVÝM POTRUBÍM Z UHLÍKOVEJ OCELE
- PREDNASTAVENIE VENTILOV JE LEN ORIENTAČNÉ, Z DOVODU NESPRÍSTUPNENIA VŠETKÝCH PRIESTROV SUTERÉNU
- NA SPODNOM ROZVODE VYKUROVANIA SÚ UVAŽOVANÉ VYVAŽOVACIE VENTILY, KTORÉ SÚ ZAHRNUTÉ V ROZPOČTE (DOPLNÍŤ V REALIZAČNOM PROJEKTE)
- NAVRHNUTÉ ZARIADENIA A ARMATÚRY JE MOŽNÉ NAHRADIŤ VÝROBKAMI INÝCH DODÁVATEĽOV, AK SPĺŇA POŽADOVANÉ PARAMETRE UVEDENÉ V PROJEKTE.

SADA ČÍSLO: 0 1 2 3 4 5 6 7 8 9

TENTO VÝKRES JE ORIGINÁL, JEHO KOPÍROVANIE BEZ SÚHLASU MAJITEĽA JE TRESTNÉ PODĽA §24, ODST.(3) ZÁKONA Č.618/2003 Z.Z.

zodp. projektant	autor návrhu	vypracoval	
doc. Ing. Danica Košičanová, PhD.	Ing. Zdeno Baka	Ing. Zdeno Baka	OON Design s.r.o. Slovenskej jednoty 48 040 01, Košice +421 911 586 911 www.oondesign.sk oon@oondesign.sk

investor	Mesto Vysoké Tatry
profesia	VYKUROVANIE
stupeň	SP
dátum	09/2021
formát	8xA4

PD ZNÍŽENIE ENERGETICKEJ NÁROČNOSTI BUDOVY MESTSKÉHO ÚRADU
Vysoké Tatry
C KN 266, k.ú. Starý Smokovec

obsah výkresu: PÔDORYS 1.NP

mierka 1:75 | výkres č. 02