


REN B-B

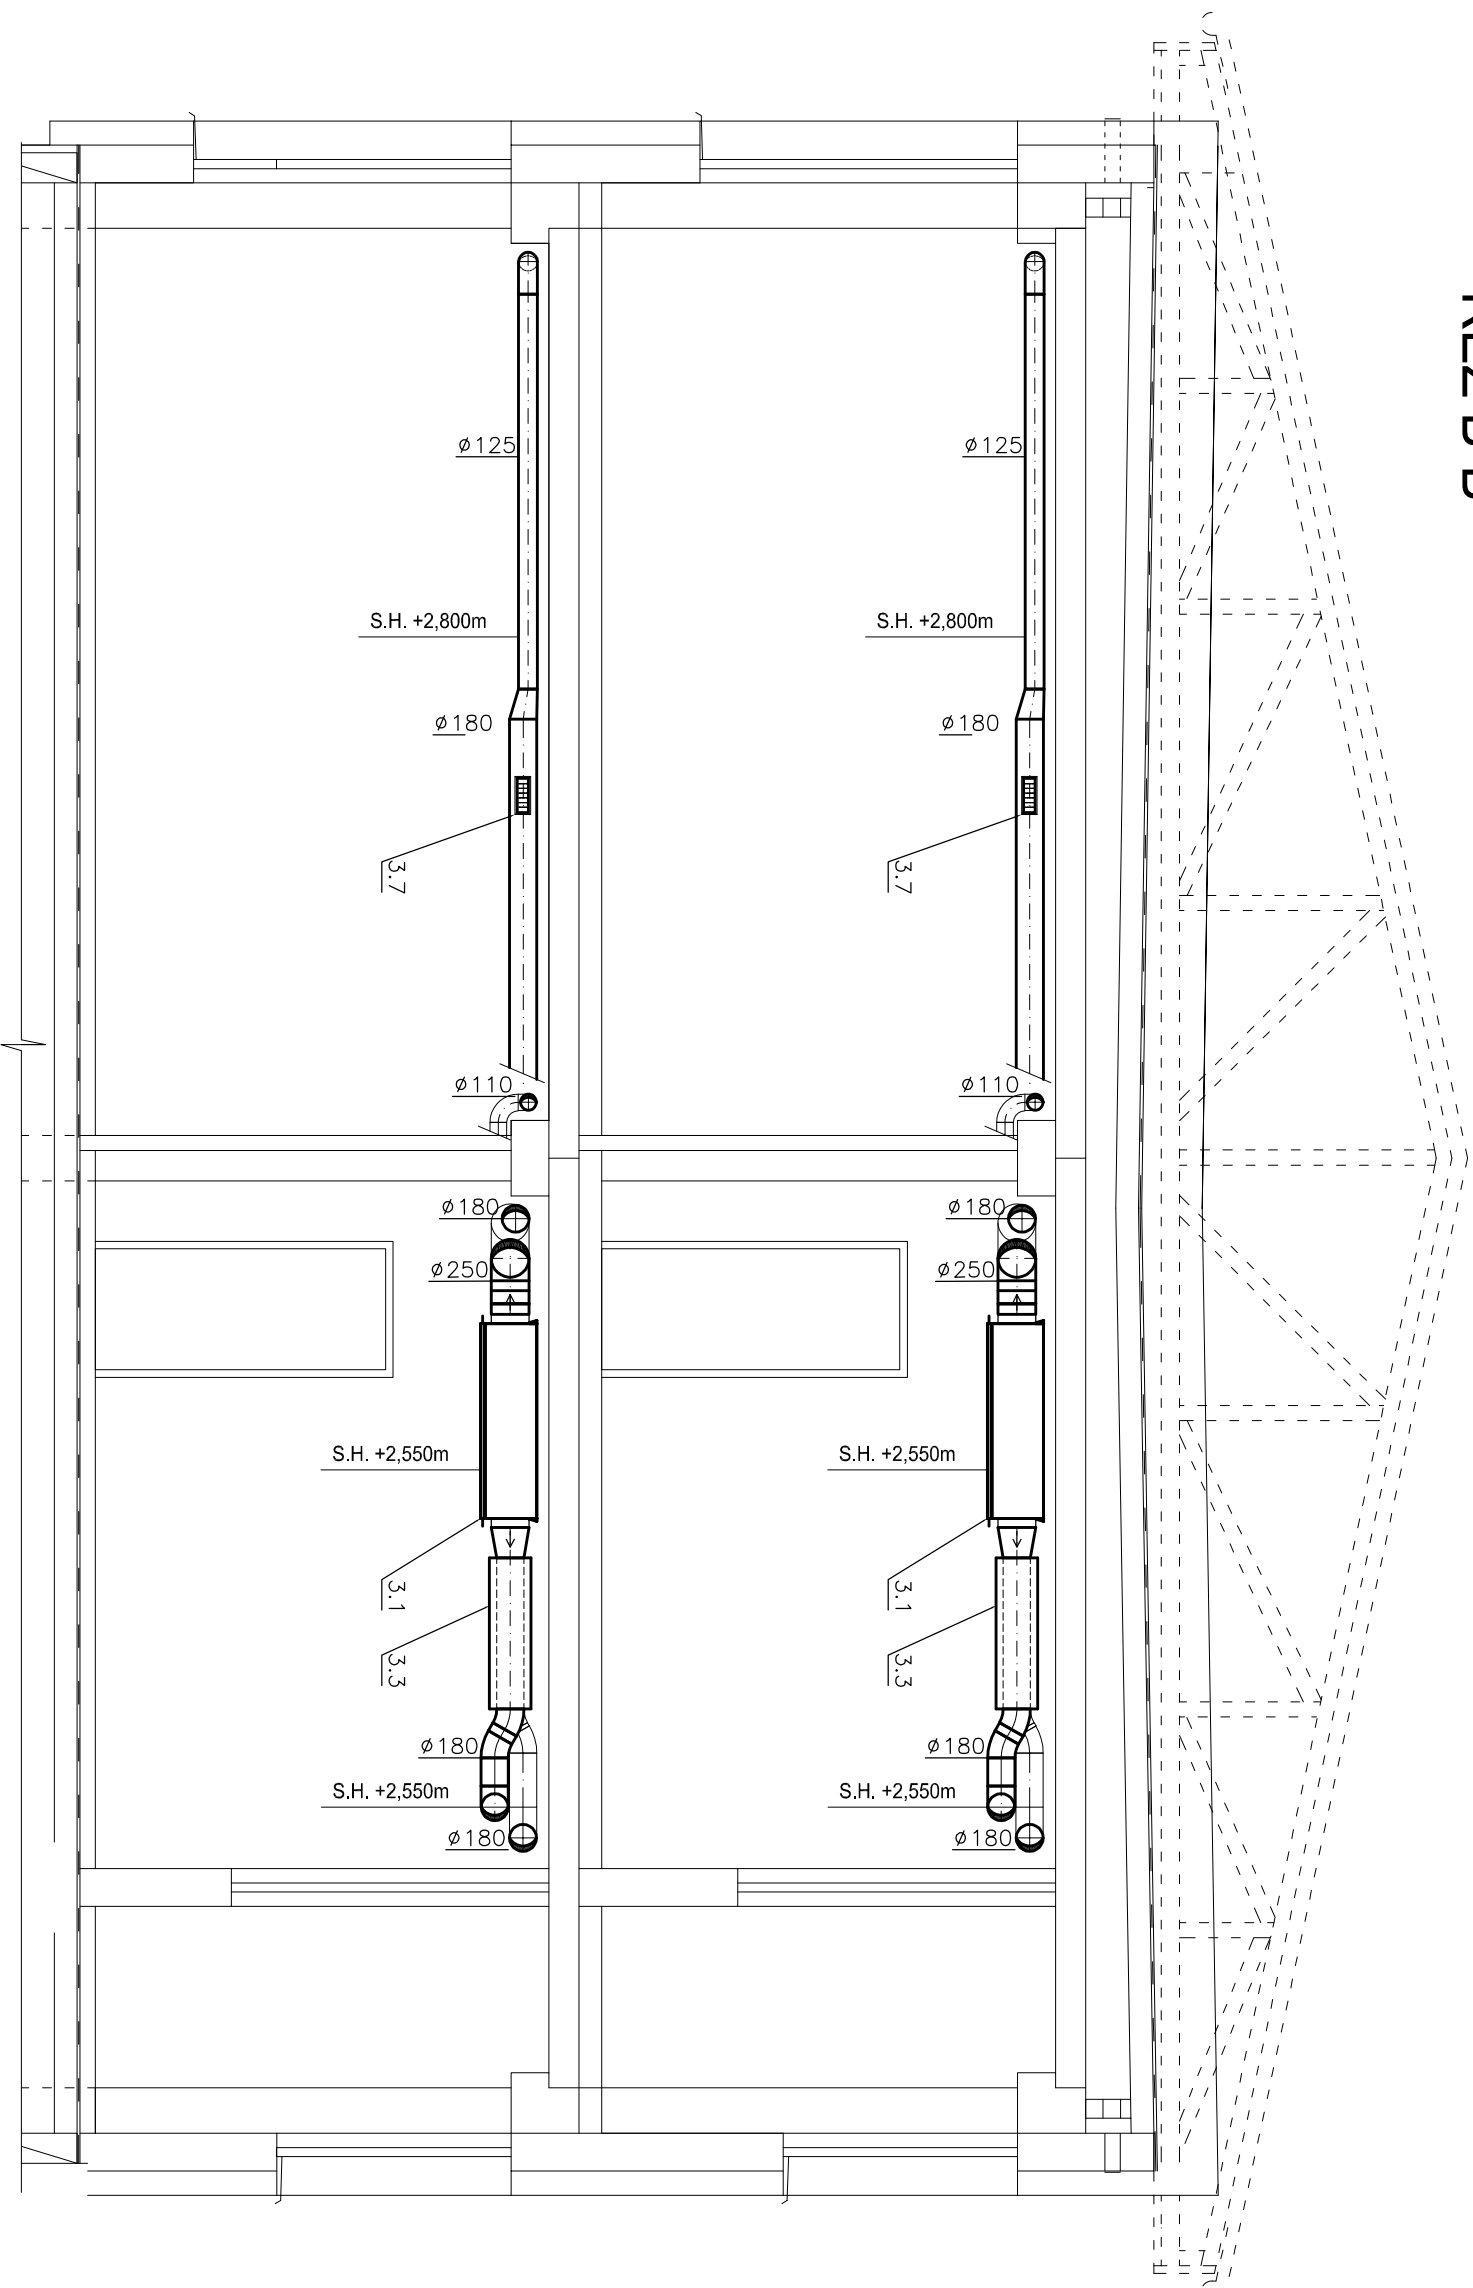

Autorské práva sú vyhradené	
Číslo kópie	

Zodpovedný projektant:		Ing. MICHALÍK Miroslav	
Vypracoval:	Ing. KURTULÍK Juraj ml.		
		ING. KURTULÍK JURAJ ml. projektia rekonštrukcie, vzduchotechniky a vykurovania 1. mája 443/15, NAMESTOVO 029 01 0905 365 564, kurtulikjuro@gmail.com	
Investor:	MESTO ROŽŇAVA	FORMÁT	2 x A4
Časť:	SO 01 OBJEKT C	DÁTUM	04/2017
Miesto stavby:	ROŽŇAVA	STUPEŇ	RP
Stavba:	MŠ ERNESTA RÓTHA 4 - zníženie energetickej náročnosti budovy - ROŽŇAVA	Č. ZAK.	03/01
		PROFESIA	VZT
Výkres:	Rez B-B	MIERKA	Č. VÝKRESU
		1:50	7