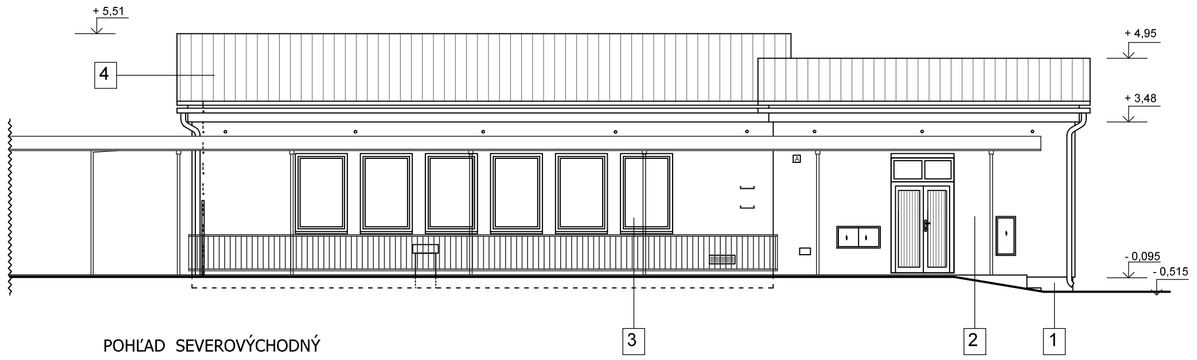

POHĽAD SEVEROVÝCHODNÝ

POHĽAD JUHOVÝCHODNÝ

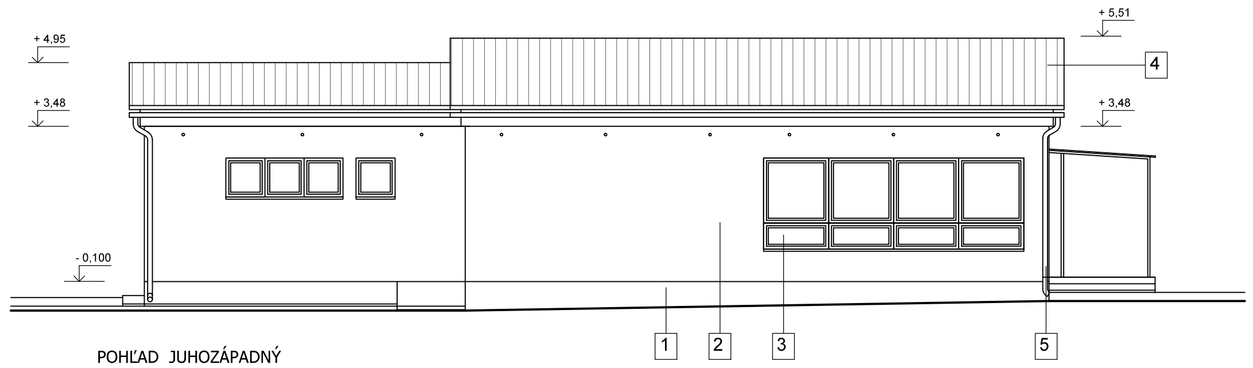

POHĽAD JUHOZÁPADNÝ

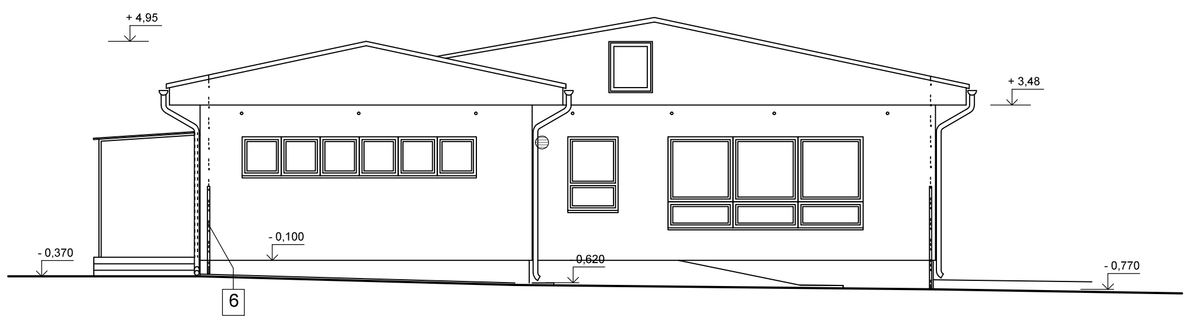

POHĽAD SEVEROZÁPADNÝ

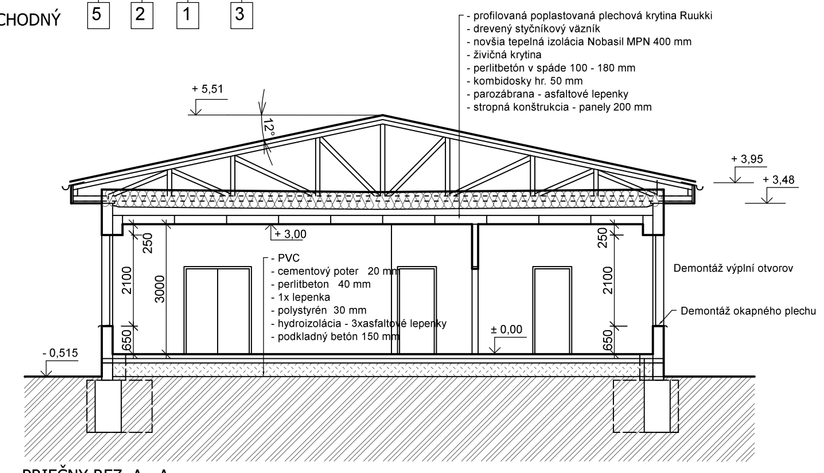

PRIEČNY REZ A - A

LEGENDA JESTV. POVRCHOVÝCH ÚPRAV

1. Soklová omietka - pálená sekaná cementová ommietka
2. Brizolitová omietka sivá + červená
3. Výplne otvorov - drevené zdvojené
4. Krytina - lakoplastový plech tmovohnedý
5. Poplastované dažďové žľaby a zvody - demontáž zvodov
6. Bleskozvody - demontáž bleskozvodov

Zodp. proj.	ING.ARCH. JÁN RUSNÁK		HELENA GYÚREKOVÁ Jovická 2 048 01 ROŽŇAVA
Vypracoval :	HELENA GYÚREKOVÁ		
Okres	ROŽŇAVA	OU : ROŽŇAVA	
Investor	MESTO ROŽŇAVA		Dátum 06/ 2016
Stavba	**MŠ ERNESTA RÓTHA 4 - zníženie energetickej náročnosti budovy - ROŽŇAVA**		Zák. číslo 17 - 2016 T : 058 / 732 15 66 M : 0905 757 447
Časť	SO 01 OBJEKT A		Stupeň PROJEKT
Výkres	POHĽADY + PRIEČNY REZ A - A jestvujúci stav	Mierka 1 : 100	Číslo výkresu A-1